
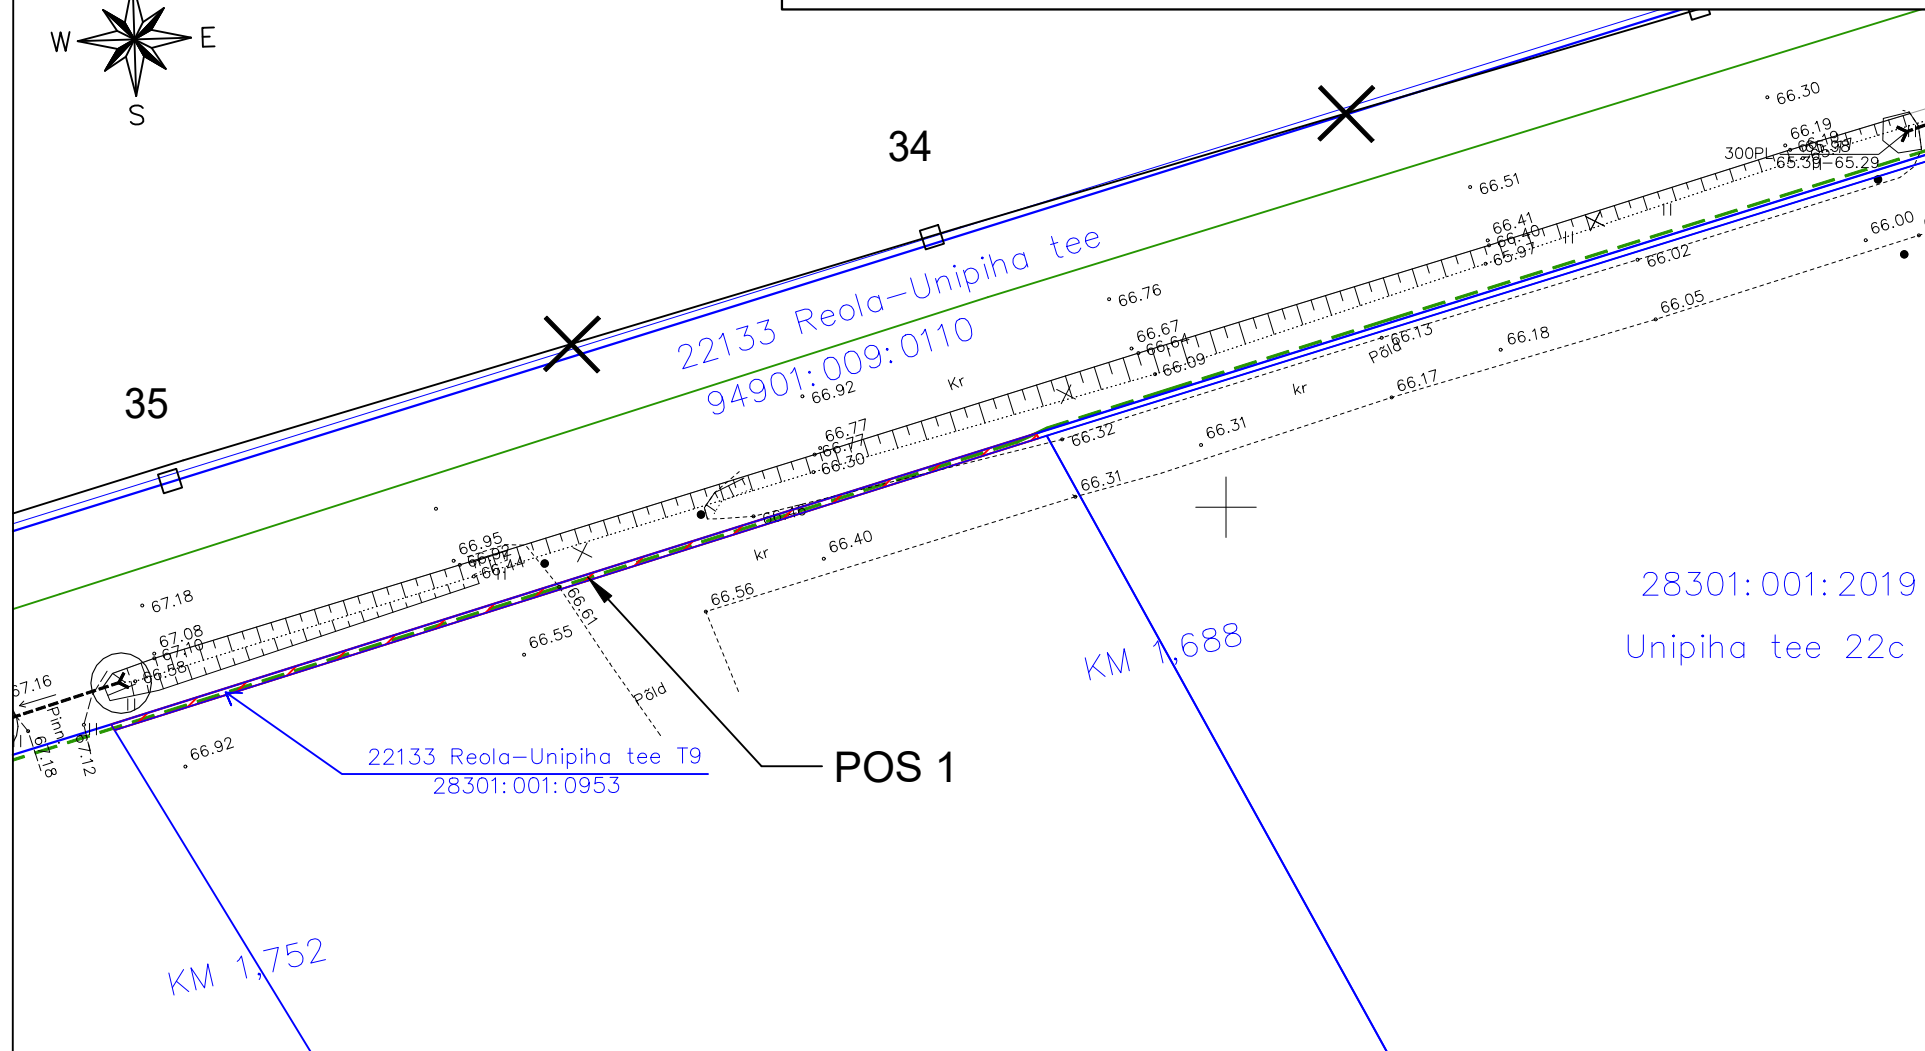


KASUTUSÕIGUSE ALA PLAAN M 1:500 (A4)

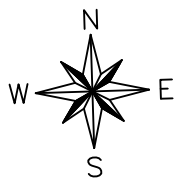

28301:001:2019
Unipiha tee 22c

KM 1,688

POS 1

22133 Reola-Unipiha tee T9
28301:001:0953

28301:001:2018
Unipiha tee 22d

Jkt nr	IKOala Pos nr(plaanil)	Kinnistu registrios a number	Katastriüksuse tunnus, nimi ja sihtotstarve	Ala pindala ruutmeetrites m2
1	POS1	5741550	28301:001:0953, 22133 Reola-Unipiha tee T9 Transpordimaa	26

TINGMÄRGID

- Elektri maakaabelliin
- Katastriüksuse piir
- Kasutusõiguse ala

REOLA 110/10 alajaama sidumine. Töö nr.IK0767
Koostas: Margus Koger Enersense AS projekteerija