
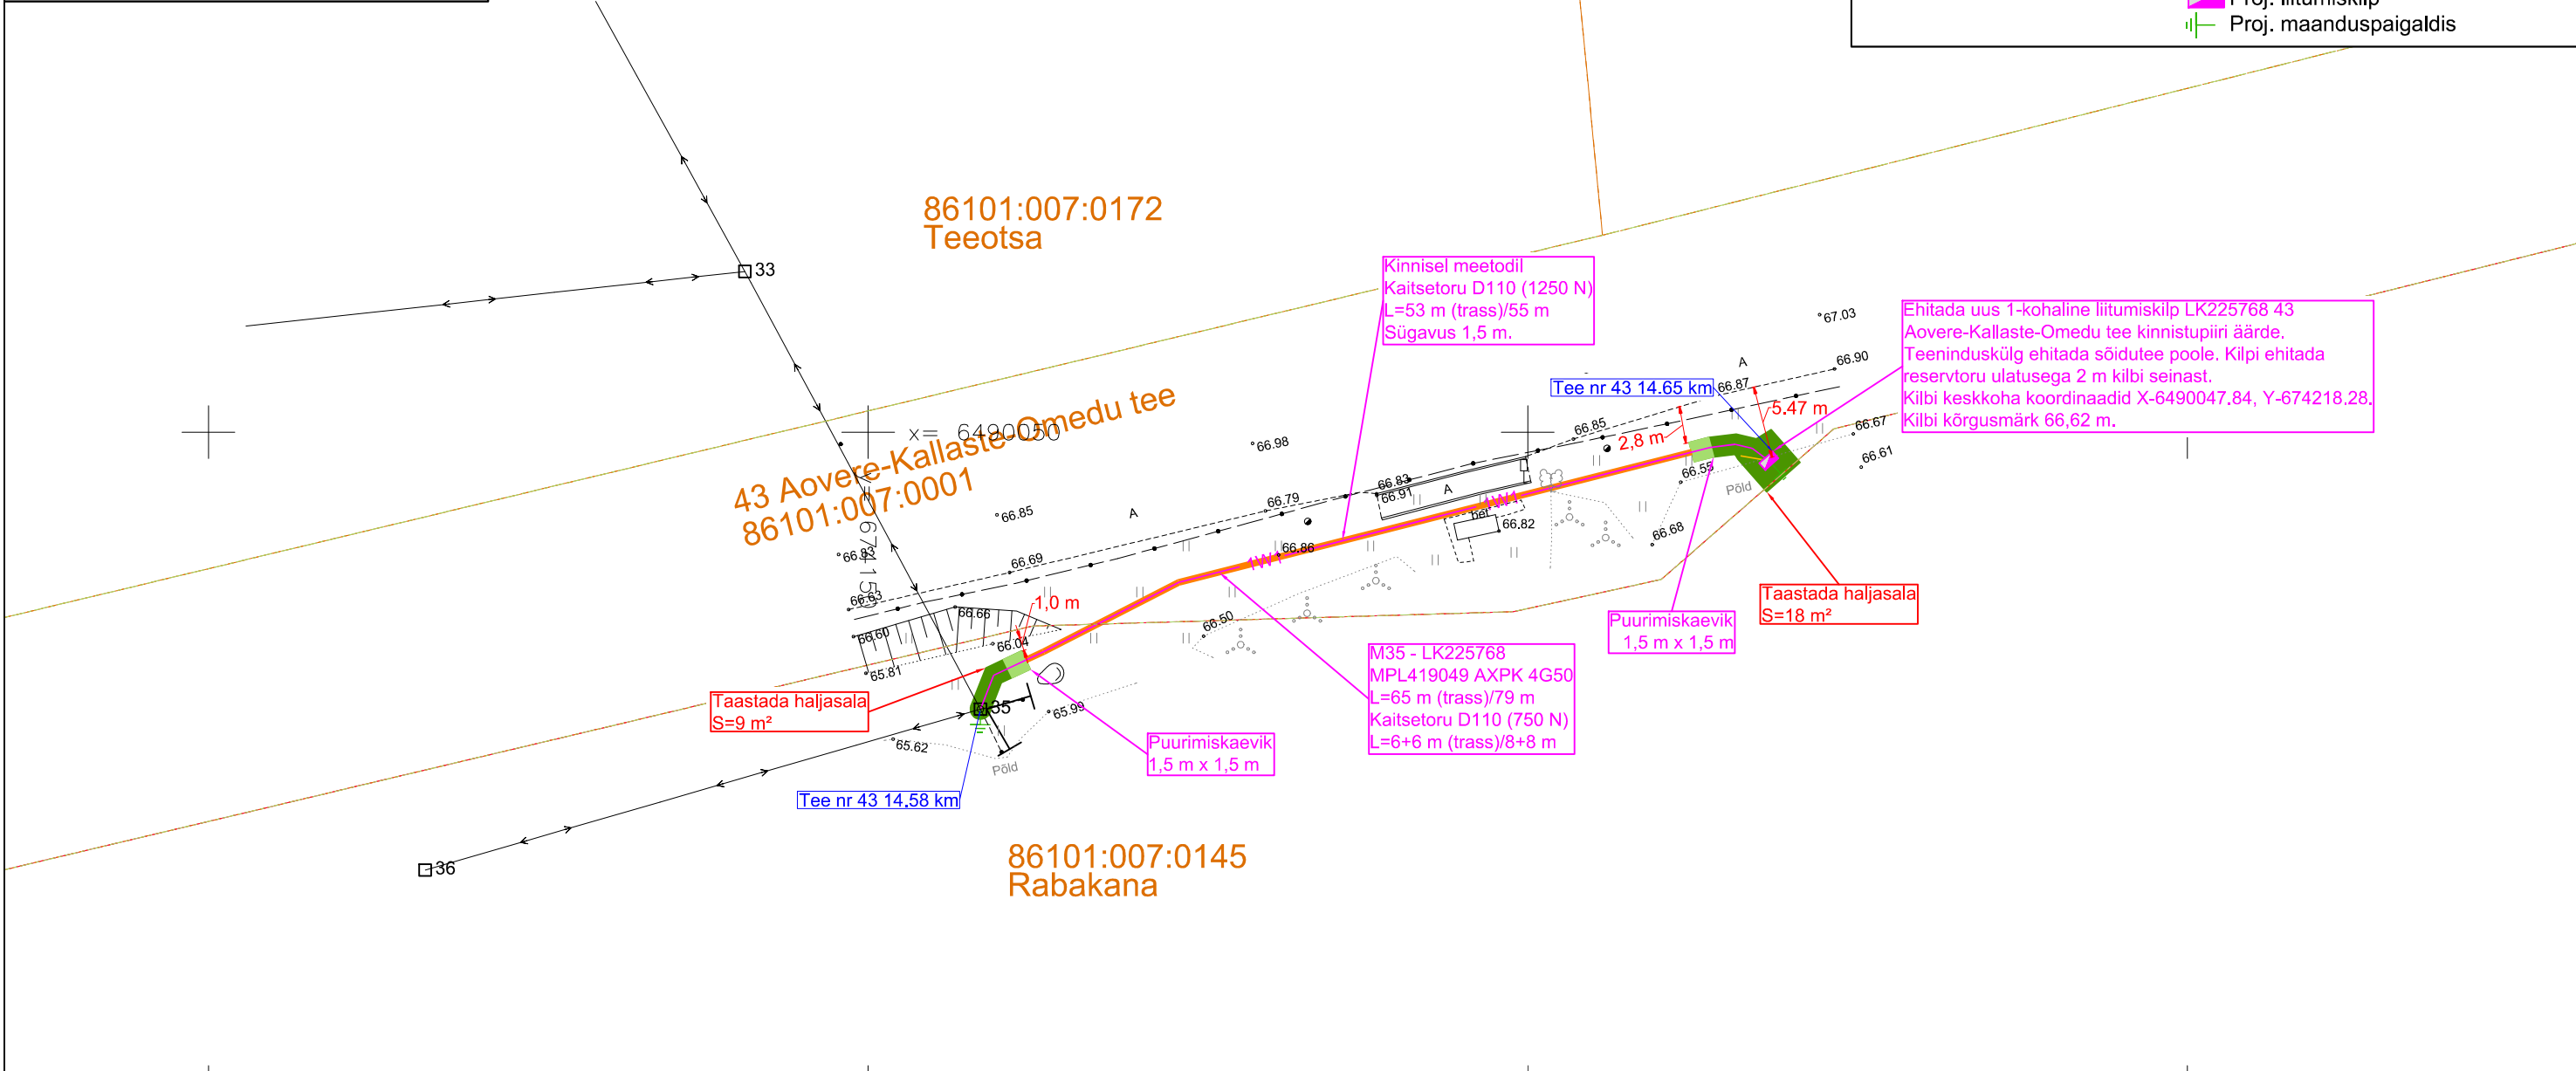
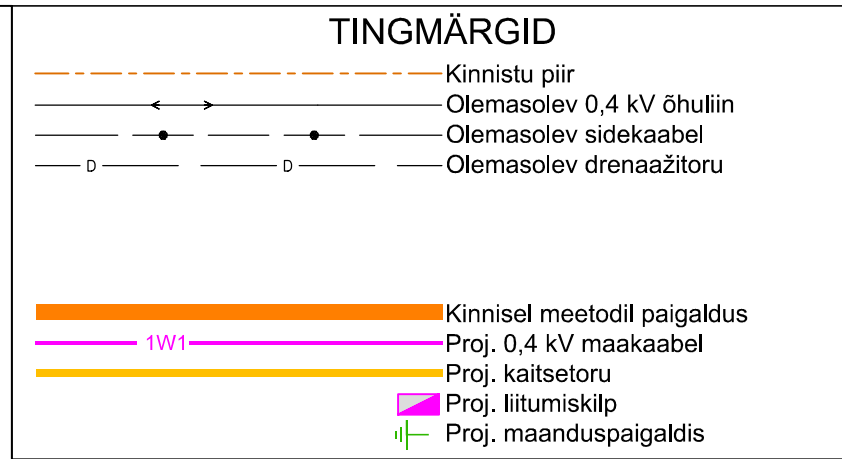


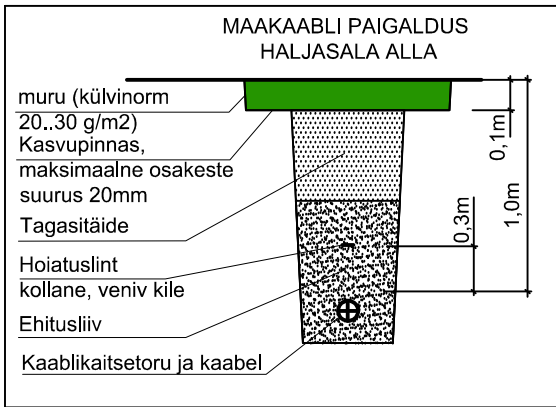

|   |  |                                                           |  |
|---|--|-----------------------------------------------------------|--|
| Märkused:   |  |                                                           |  |
| 1. Elektri kaablitrasside projekteerimisel on arvestatud Enefit Connect OÜ poolt väljastatud projekteerimisülesannet nr. 460970 ja Peipsiääre Vallavalitsuse poolt väljastatud ehituslikke nõudeid.                               |  |                                                           |  |
| 2. Projekteeritud kaablitrassil on ristumisi drenaažitrassidega ja projektialas on Telia Eesti sidekaabel. Pidada kinni normidekohasest vahekaugusest (vt. seletuskiri) ja kaitsevööndis kaevata käsitsi (v.a kinnisel meetodil). |  |                                                           |  |
| 3. Projekt on koostatud digitaliseeritud geolusele töö nr. 231204G3 (Enersense AS, 05.12.2023).   |  |                                                           |  |
| 4. Projekt on kõrgussüsteemis EH2000 ja koordinaatsüsteemis L-EST'97.   |  |                                                           |  |
| Tellija:   |  | Address: Ringtee 63A Össu küla Kambja vald Tartumaa 61713 |  |
| Elektrilevi OÜ   |  | Reg nr: 11445550                                          |  |
|   |  | Telefon: 5918 9813                                        |  |
|   |  | e-mail: siim.holtmann@enersense.com                       |  |
| Töö nimetus:   |  | Projekteerija: Siim Holtmann                              |  |
| Joonise nimetus:   |  | Kontrollija: Siim Holtmann                                |  |
| 43 Aovere-Kallaste-Omedu tee ilmajaama liitumine elektrivõrguga, Sookalduse küla, Peipsiääre vald.   |  | Muudatus: Ver 1                                           |  |
| ASENDIPLAAN   |  | Kuupäev: 10.04.2024                                       |  |
|   |  | Töö nr: LC0232                                            |  |
|   |  | Joonise nr: 01                                            |  |
|   |  | Mõõtkava: M 1:500                                         |  |