


**Piiranguala ID 1096658 väljavõte**

Piirangu liik	Isiklik kasutusõigus
Nimetus	20174 Konuvere- Sulu tee
Piiranguala kirjeldus	elektri maakaabelliin ja õhuliin
Ruumikuju loomise kuupäev	30. märts 2026
Õigusliku kehtivuse kuupäev	
Pindala	70m <sup>2</sup>
Asukoht	Maa-alune
Moodustusviis	Digitud
Täpsusklass	4
Seisund	Projekt

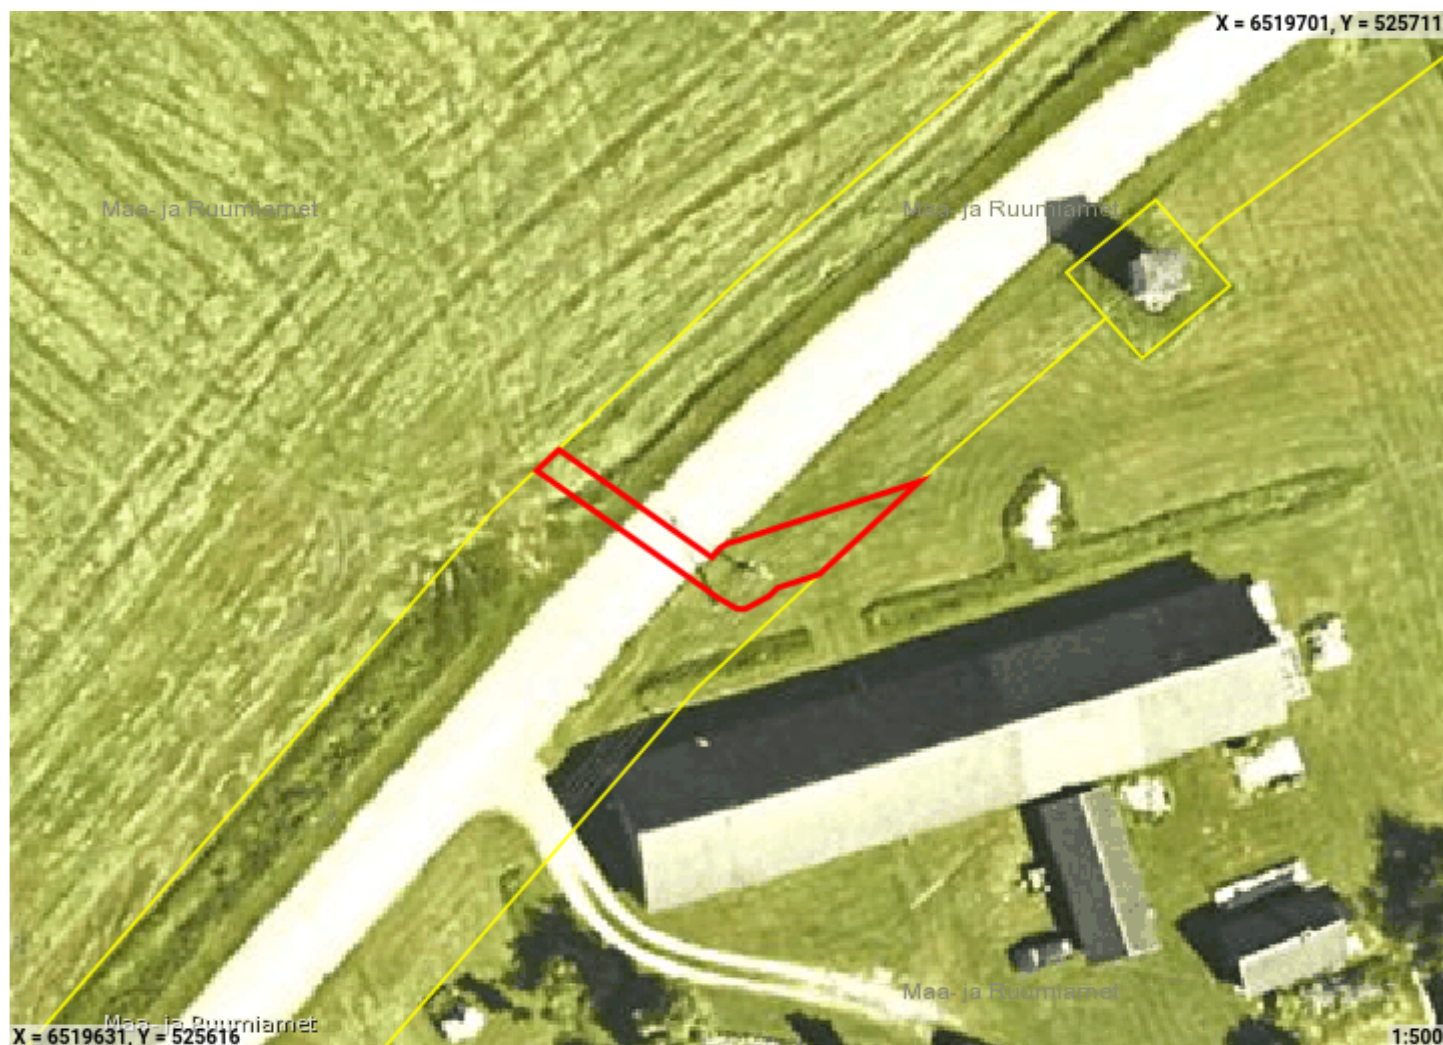

Ruumikuju piir  Valitseja piir

## Asub katastriüksustel:

Rapla maakond, Märjamaa vald, Jõeääre küla, 20174 Konuvere-Sulu tee (50402:007:0002)

## Piiranguala õigustatud kasutajad ehk valitsejad

Valitseja liik	Valitseja kood
Juriidiline isik	11050857

## Ruumianalüüs üksusele 50402:007:0002

### Katastri andmed

Täisaadress	Rapla maakond, Märjamaa vald, Jõeääre küla, 20174 Konuvere-Sulu tee
Kinnistu number	11321650
Kogupindala	-
Omandivorm	Riigiomand
Sihtotstarve 1	TRANSPORDIMAA 100%

### Kattuvuse pindala

Ligikaudne suurus	70m <sup>2</sup>
-------------------	------------------