




KOOSKÕLASTATUD
Teehoiuteenistuse põhja osakonna
korrashoiu ja liikluskorralduse üksus
Jaan Saia, Harju maakonna liikluskorraldaja
18.03.2024. a reg. nr. 173668-29
Leht 3 lehti 13

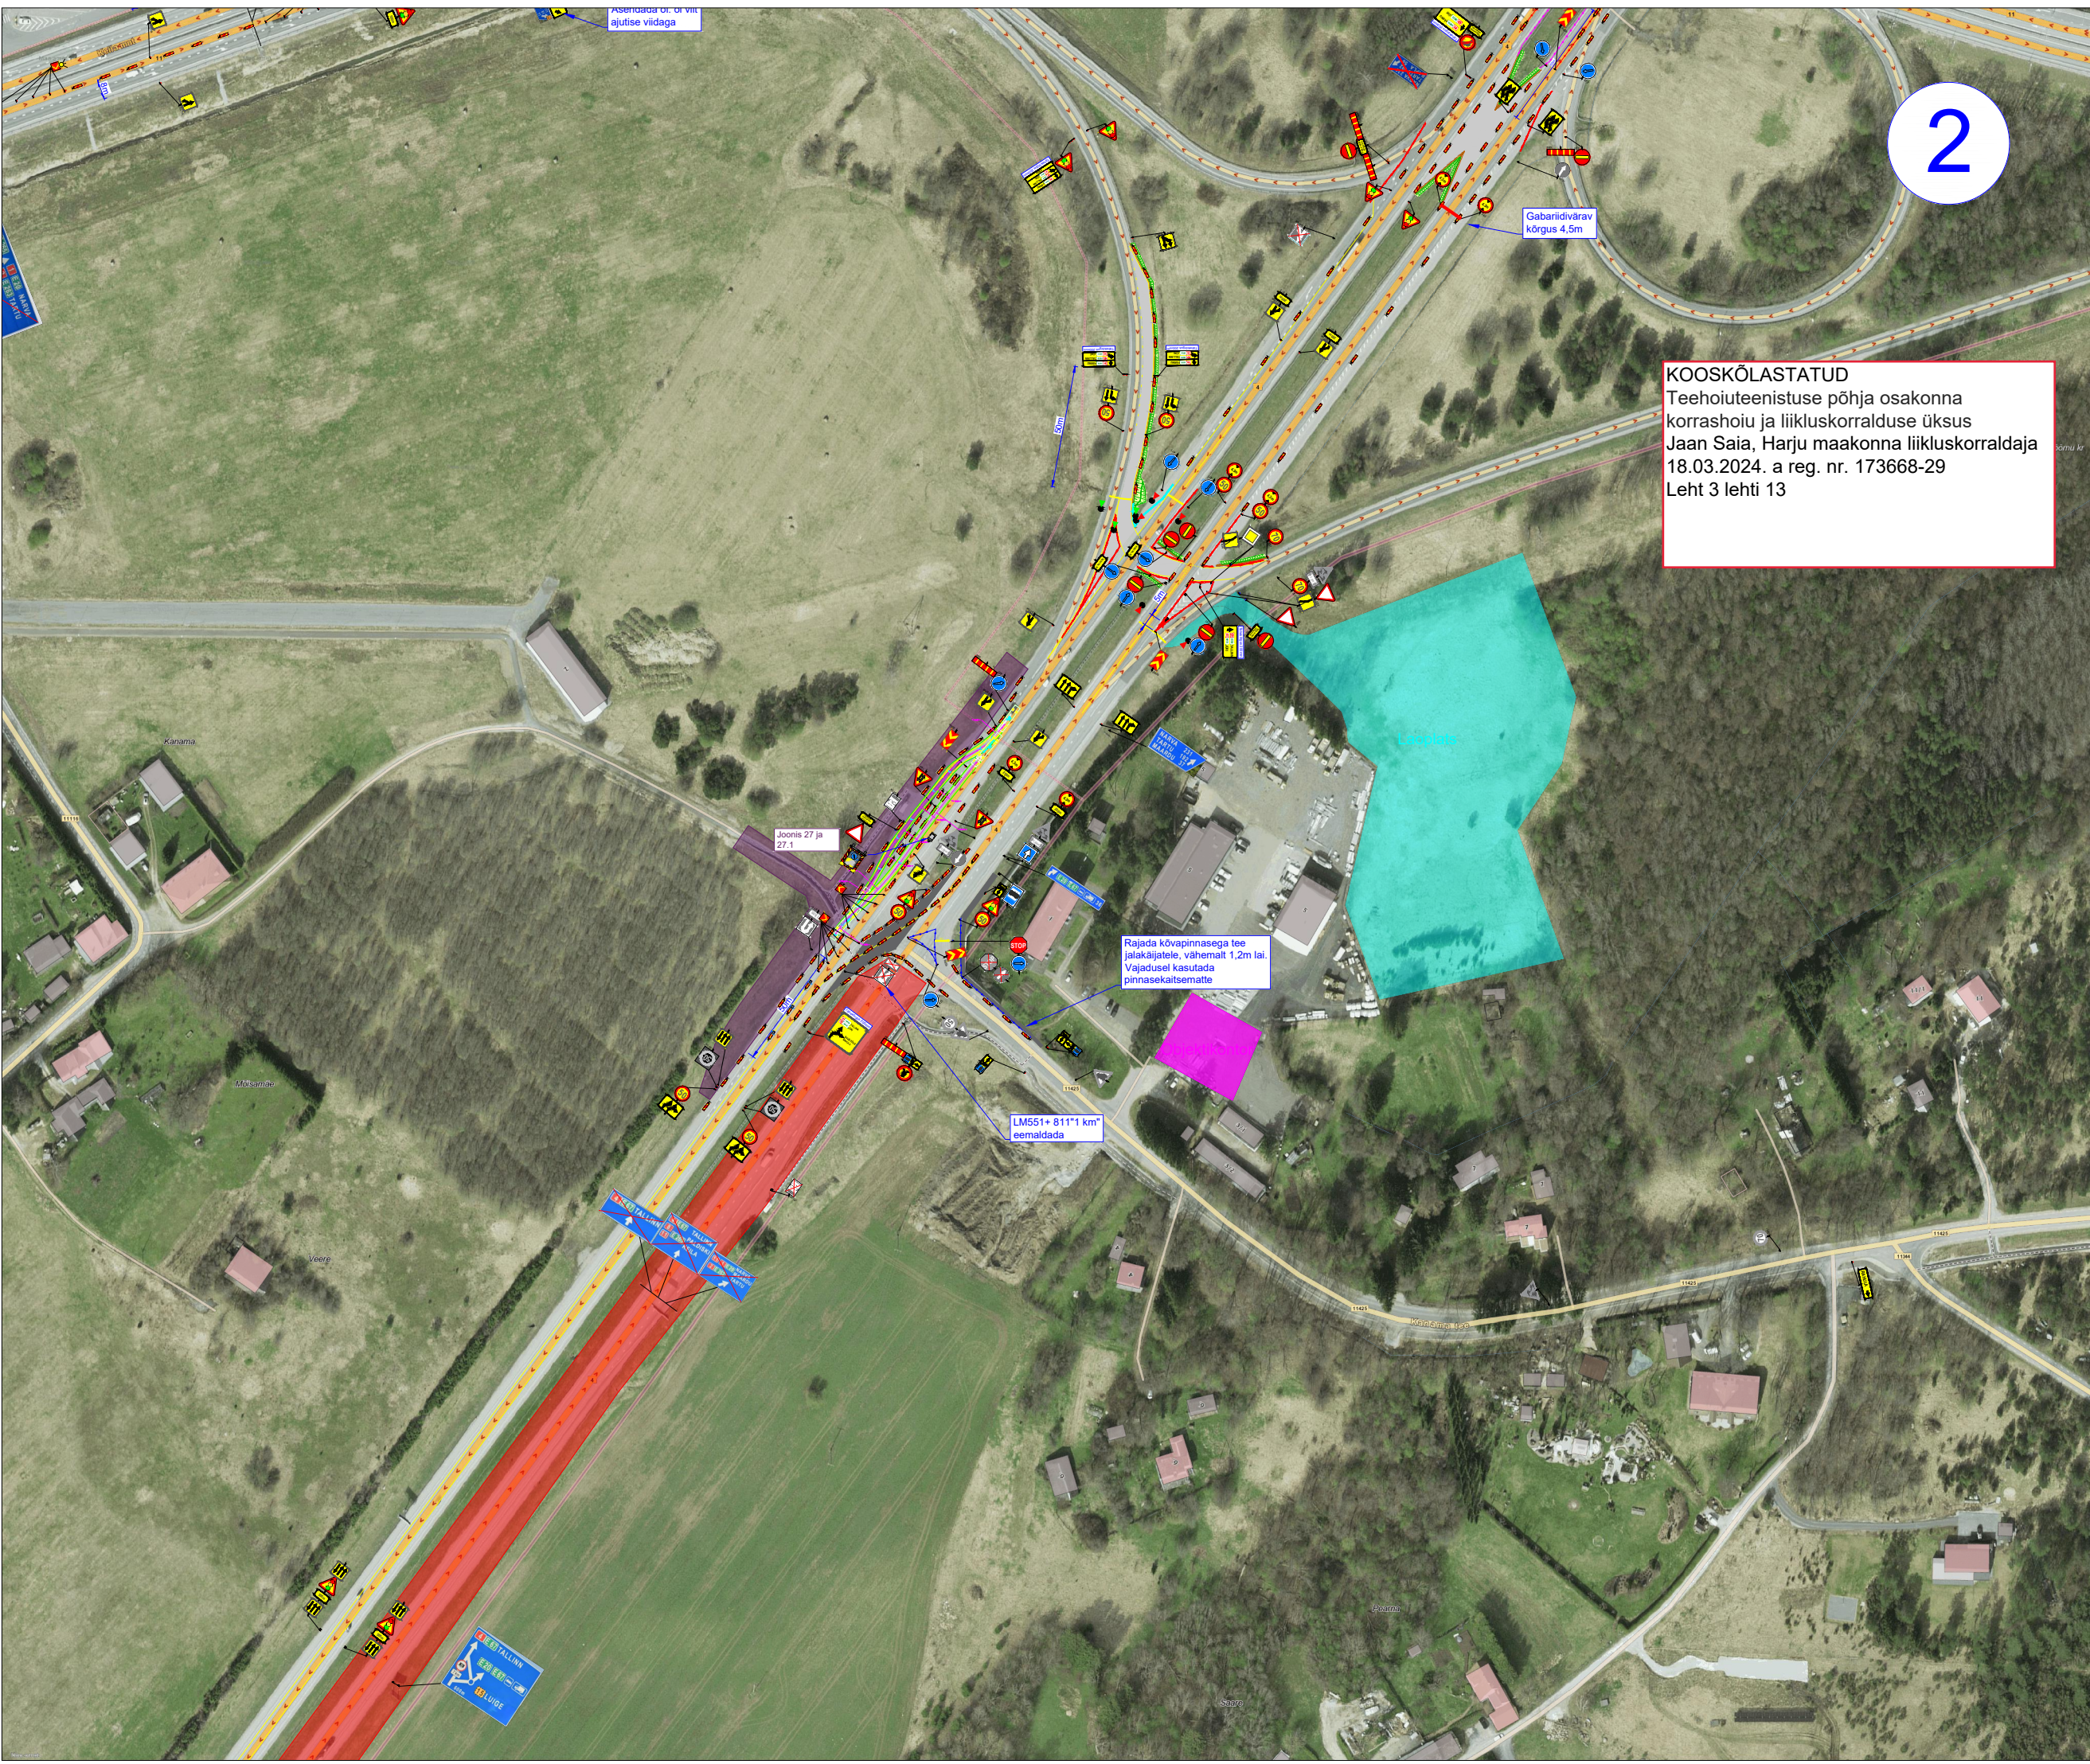

Ramudden OÜ, Reg. kood 12969700
Artelli 16/18, Tallinn.
Telefon: +372 622 9530 E-post: info@ramudden.ee

Projekti nimetus:
Riigitee nr 11 Tallinna ringtee Kanama
viadukti ümberehitamine ja Rahula
kogujatee ehitamine

Joonise nimetus:
Ajutine liikluskorraldus. 2+1 lahendus

Objekti asukoht:
Riigitee 4 km 17.5-19.5, riigitee 11 km
29.5-30.2, Laagri alevik, Saue vald,
Harju maakond

- Märkused:
- RT 4 AKÖL: 18178-19611 autot
ööpäevas, sõiduautosid 97%
 - RT 11 AKÖL: 13305-14604 autot
ööpäevas, sõiduautosid 83%

Kuupäev	Töö nr.	Joonise nr.
28.02.2025	PLT240523-1	25.2
Tellija	GRK Eesti AS Lauri Kanarbik, +372 5650 9232, lauri.kanarbik@grk.ee	
Cad proj.	T. Toome, Tel: +372 5699 6991	
Kutsetunnistus nr. 193489 T. Rämmel Tegevusluba nr ELK000084		

- TINGMÄRGID:
- Töötsoon
 - Ajutine liiklusmärk
 - Ajutine liiklusmärgi post
 - Ol.olev liiklusmärk
 - Ol.oleva liiklusmärgi post
 - Ajutine liiklusmärk vajadusel
 - Leitboy + 686
 - Markeering 911