
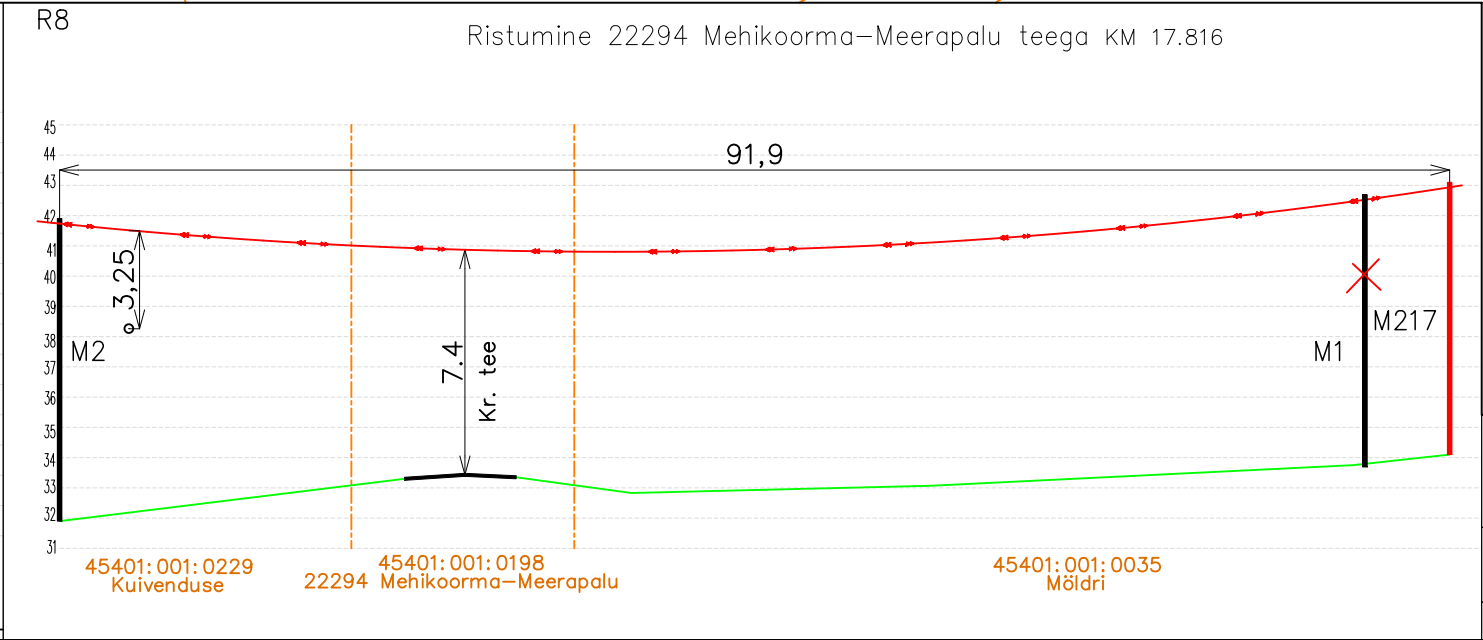
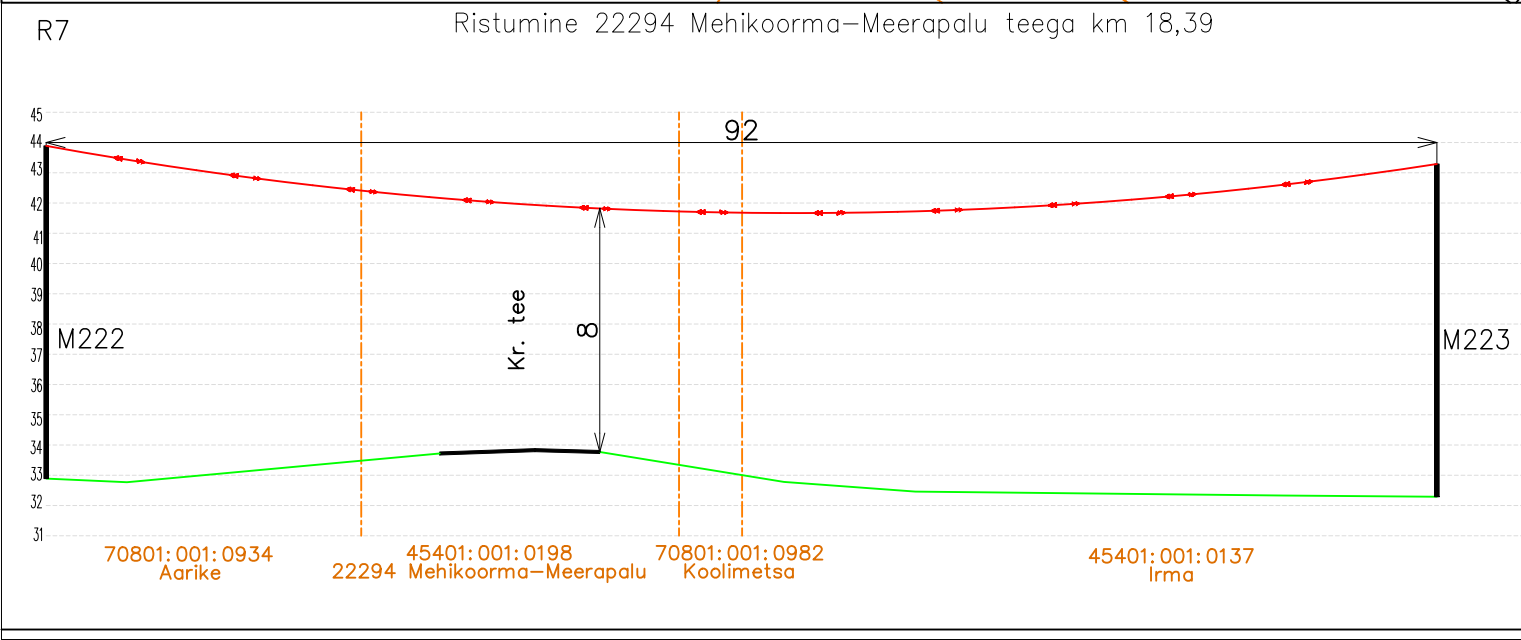


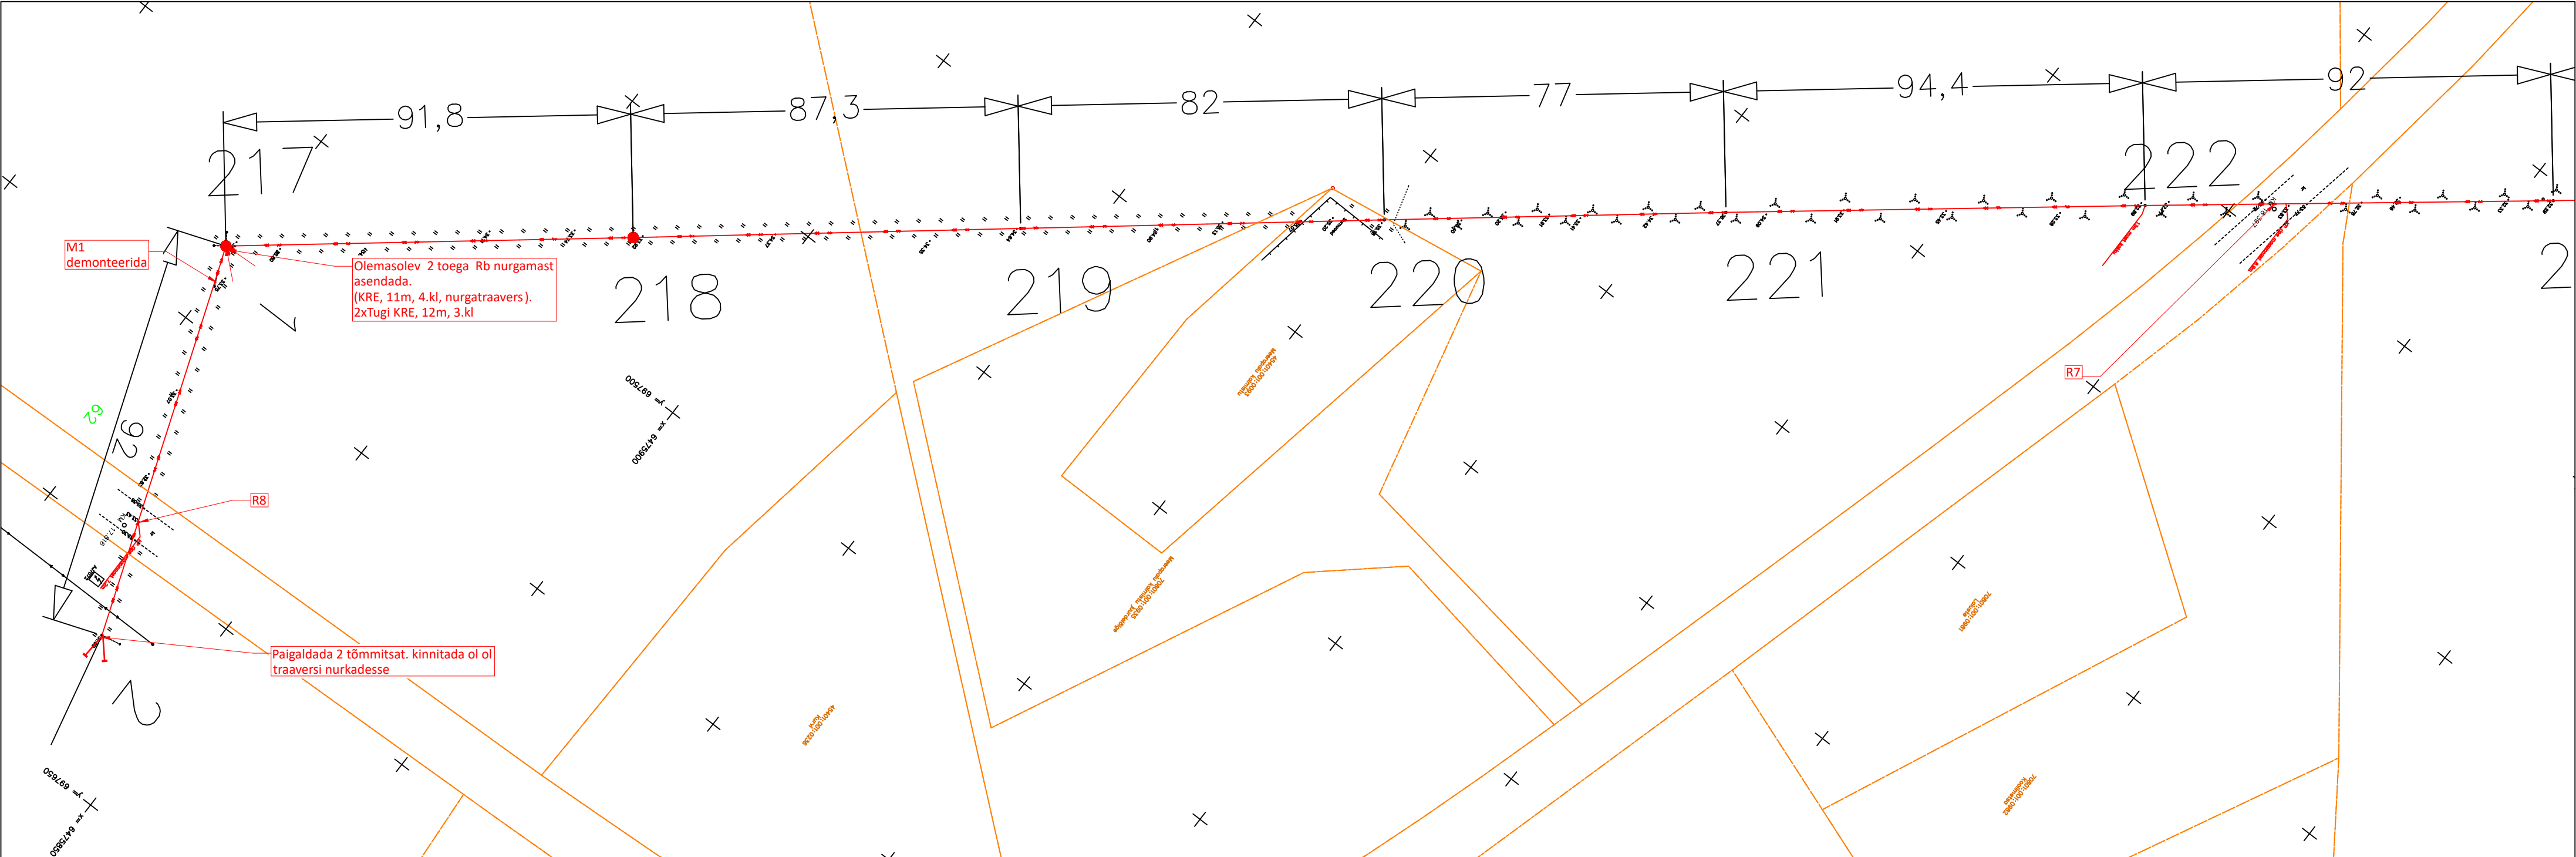

MÄRKUSED:
1. Pärast kaevetöid taastada pinnase endine olukord ning korrastada ehitusjäljed. Pinnase täitmisel arvestada hilisemat vajumist, tagasitäidetav pinnas tihendada.
2. Käesolevat joonist käsitleda lahutamatu osana projektdokumentatsiooni teiste jooniste ning projekti seletuskirjaga.

Alusplaanidena on kasutatud:
- Enersense AS poolt koostatud geodeetilist alusplaan (töö nr 250109G1). Koostamise aeg: 09.01.2025; Koordinaadid L-EST 97süsteemis, kõrgused EH-2000 süsteemis.

Tellija: Elektrilevi OÜ			Address: Ringtee 63A Össu küla Kambja vald Tartumaa 61713	Kuupäev: 02.12.24
			Reg nr: 11445550 Telefon: 5170478 e-mail: Margus.Koger@enersense.com	Töö nr: IP7436
Töö nimetus:	RASINA-MEEKSI Keskpinge õhuliini rekonstrueerimine		Projekteerija: Margus Koger	Joonise nr: 33
	TÖÖPROJEKT			Mõõtkava: M1:1000
Joonise nimetus:	ASENDIPLAAN		Kontrollija: Margus Koger	Muudatus: Ver 1