



Profiil 8

11123 Kose – Ravila – Nõmbra tee km 2,40

1:100

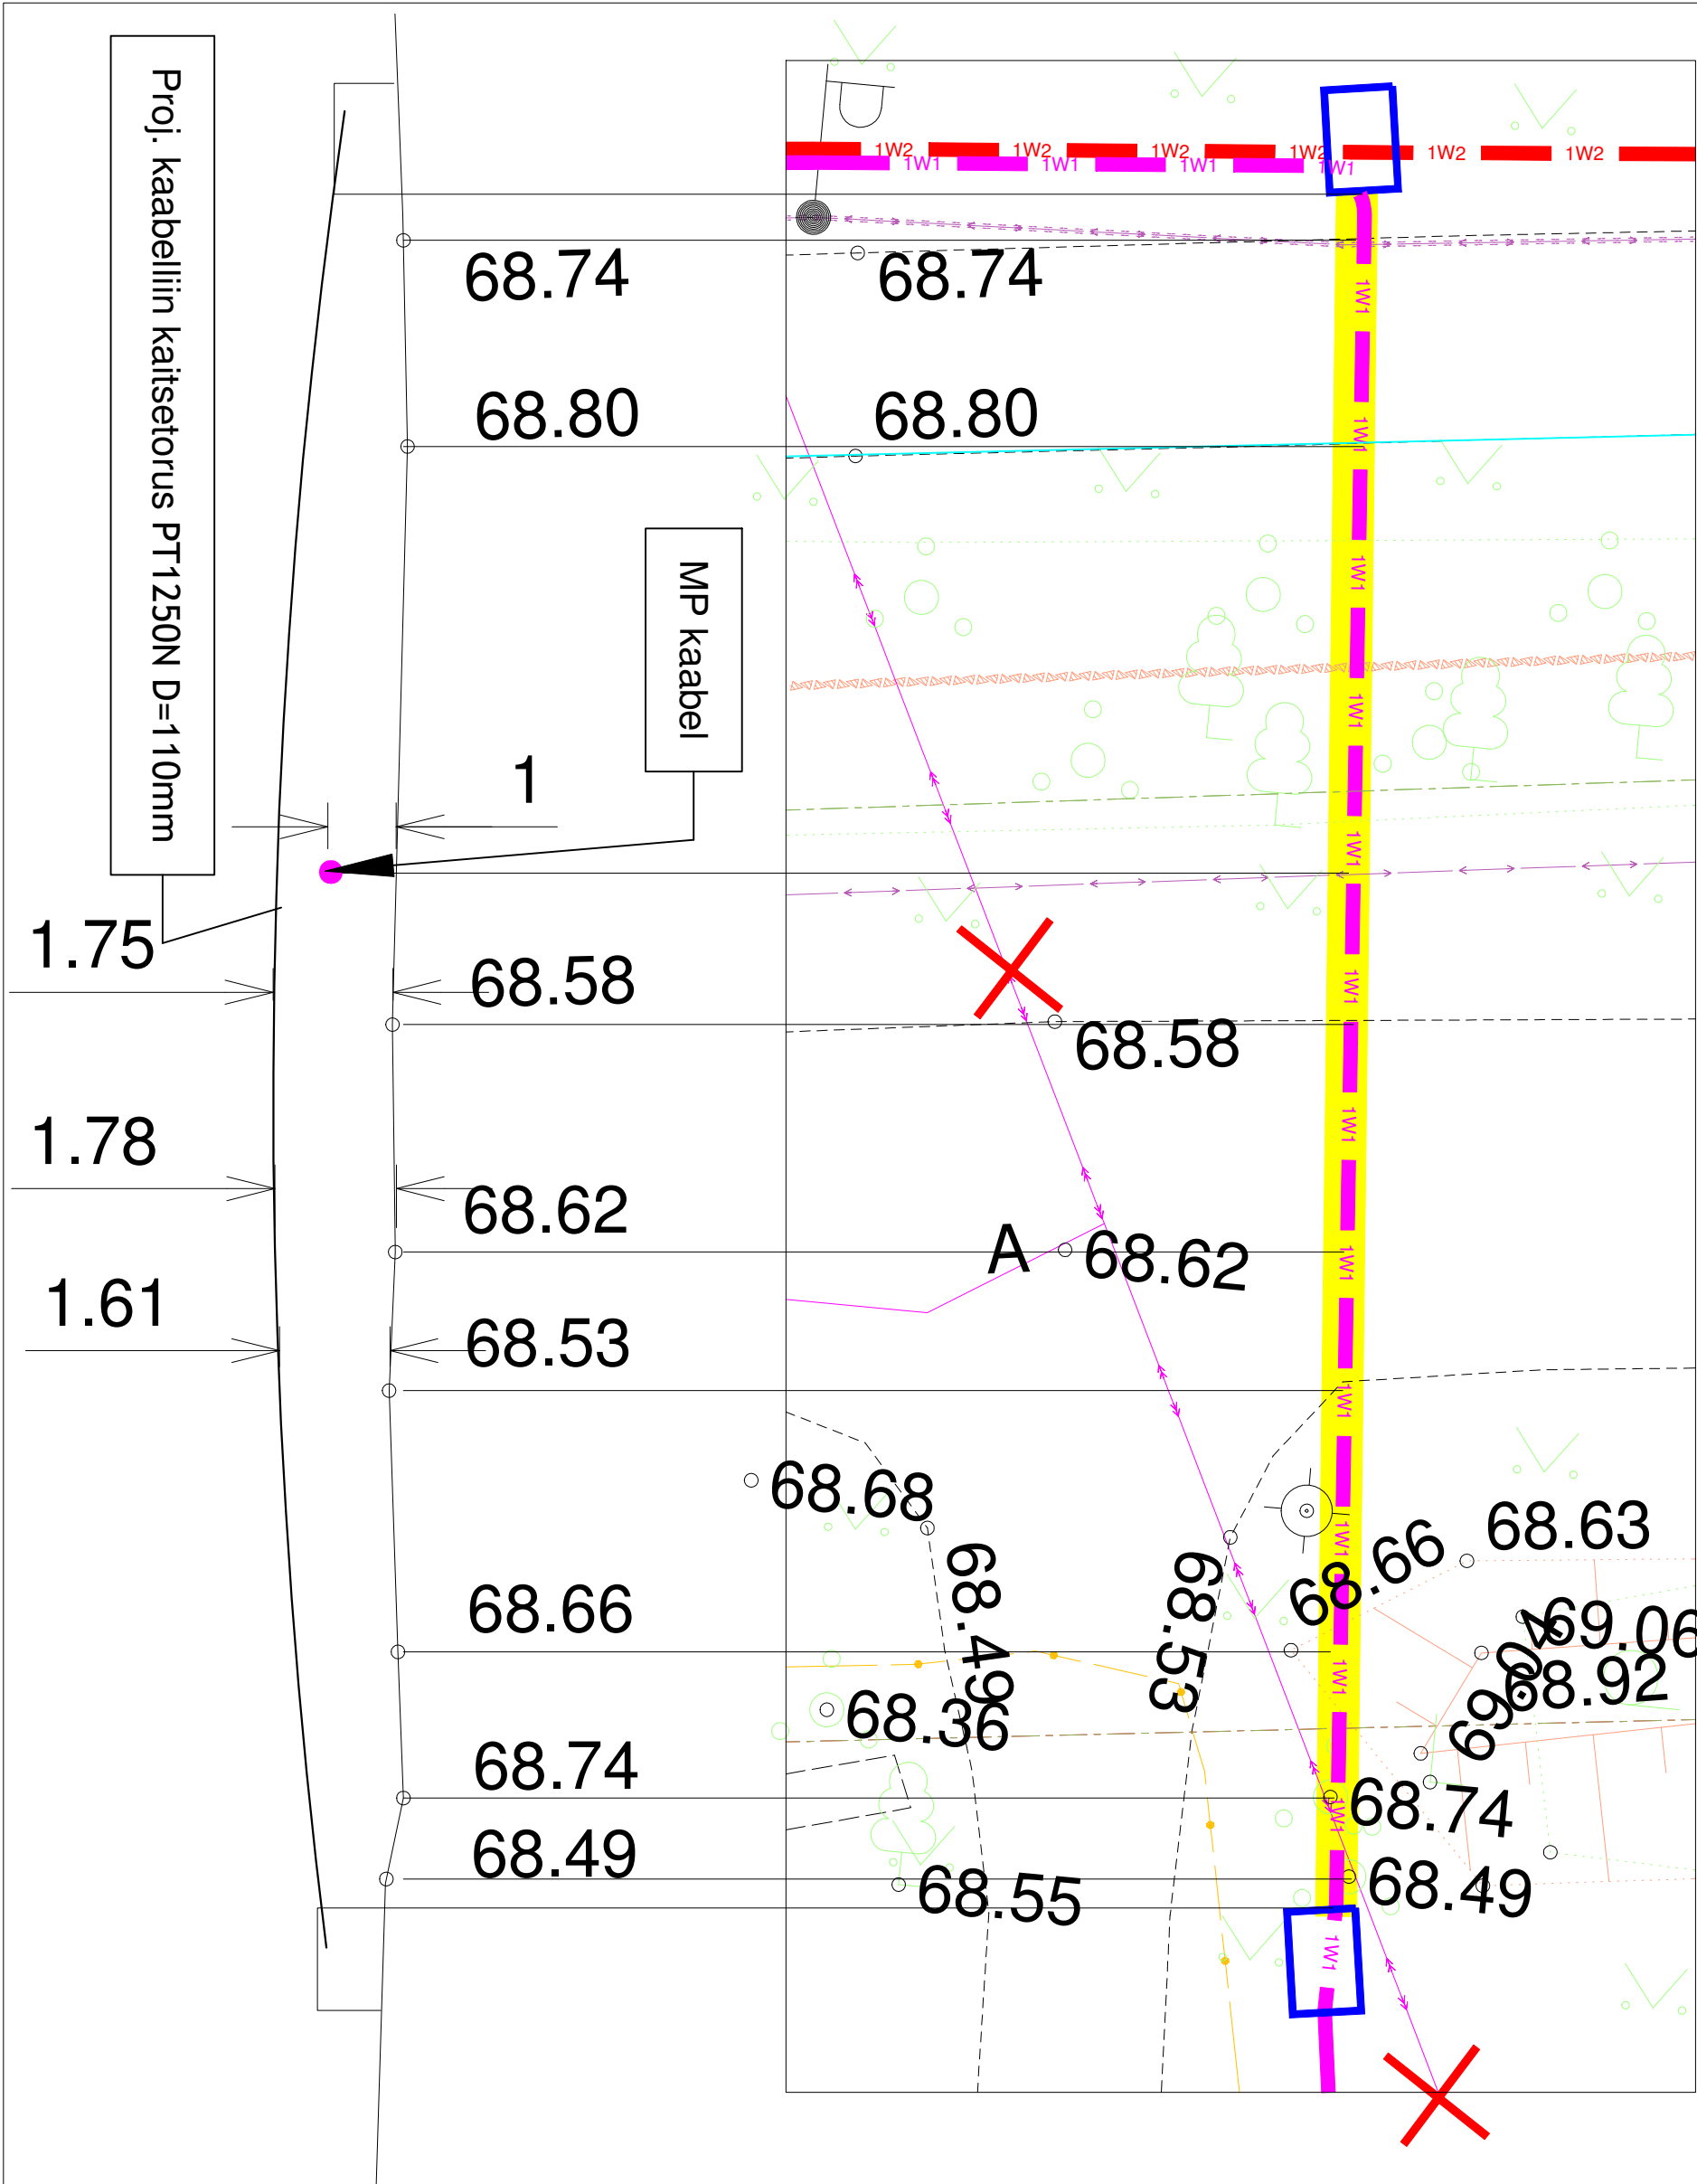

Muudatuse nr	Kuupäev	Projekteerija	Vastutav spetsialist	Selgitus
Projekteerija  Keskonnaprojekt ENGINEERING & CONSULTATIONS OÜ KESKKONNAPROJEKT A: Ringtee 12, 50105 Tartu T: +372 7305 060 E: kp@keskkonnaprojekt.ee MTR reg nr EP10769210-0001		Töö nimetus KOSE 110/35/10 PAJ Ravila 10 kV fiidri rekonstrueerimine		Töö tellija Enefit OÜ
		Joonise nimetus Ristumise profiil 11123 Kose – Ravila – Nõmbra tee km 2,40		Töö väljaandmise aeg 29.11.2023
				Joonise digiaadress IP6050_TP_EL-6-08_profiil8
Vastutav spetsialist Ilja Galkin		Allkiri /allkirjastatud digitaalselt/	Objekti aadress Kose alevik, Kose vald, Harjumaa	Projekti staadium TP
Projekteeris Ilja Galkin		Allkiri /allkirjastatud digitaalselt/		Töö number IP6050
				Mõõtkava 1:100
				Joonise number EL-6-08