

Joonis: 2

Liikluskorralduse joonised

KOOSKÕLASTATUD järgmistel tingimustel:


- Ehitusega seotud sõidukeid sõiduteel ja teepeenral mitte parkida.
- Liikluse reguleerijad peavad vastama liiklusseaduse § 9 nõuetele ja neil on kohustus kanda standardi EVS-EN ISO 20471 „Kõrgnähtavusega märguriietus. Katsemeetodid ja nõuded“ kohane 3. klassi kollakasrohelist ohutusriietust.

Raul Goos

liikluskorraldaja

teehoiuteenistuse lõuna osakond

53435935 raul.goos@transpordiamet.ee

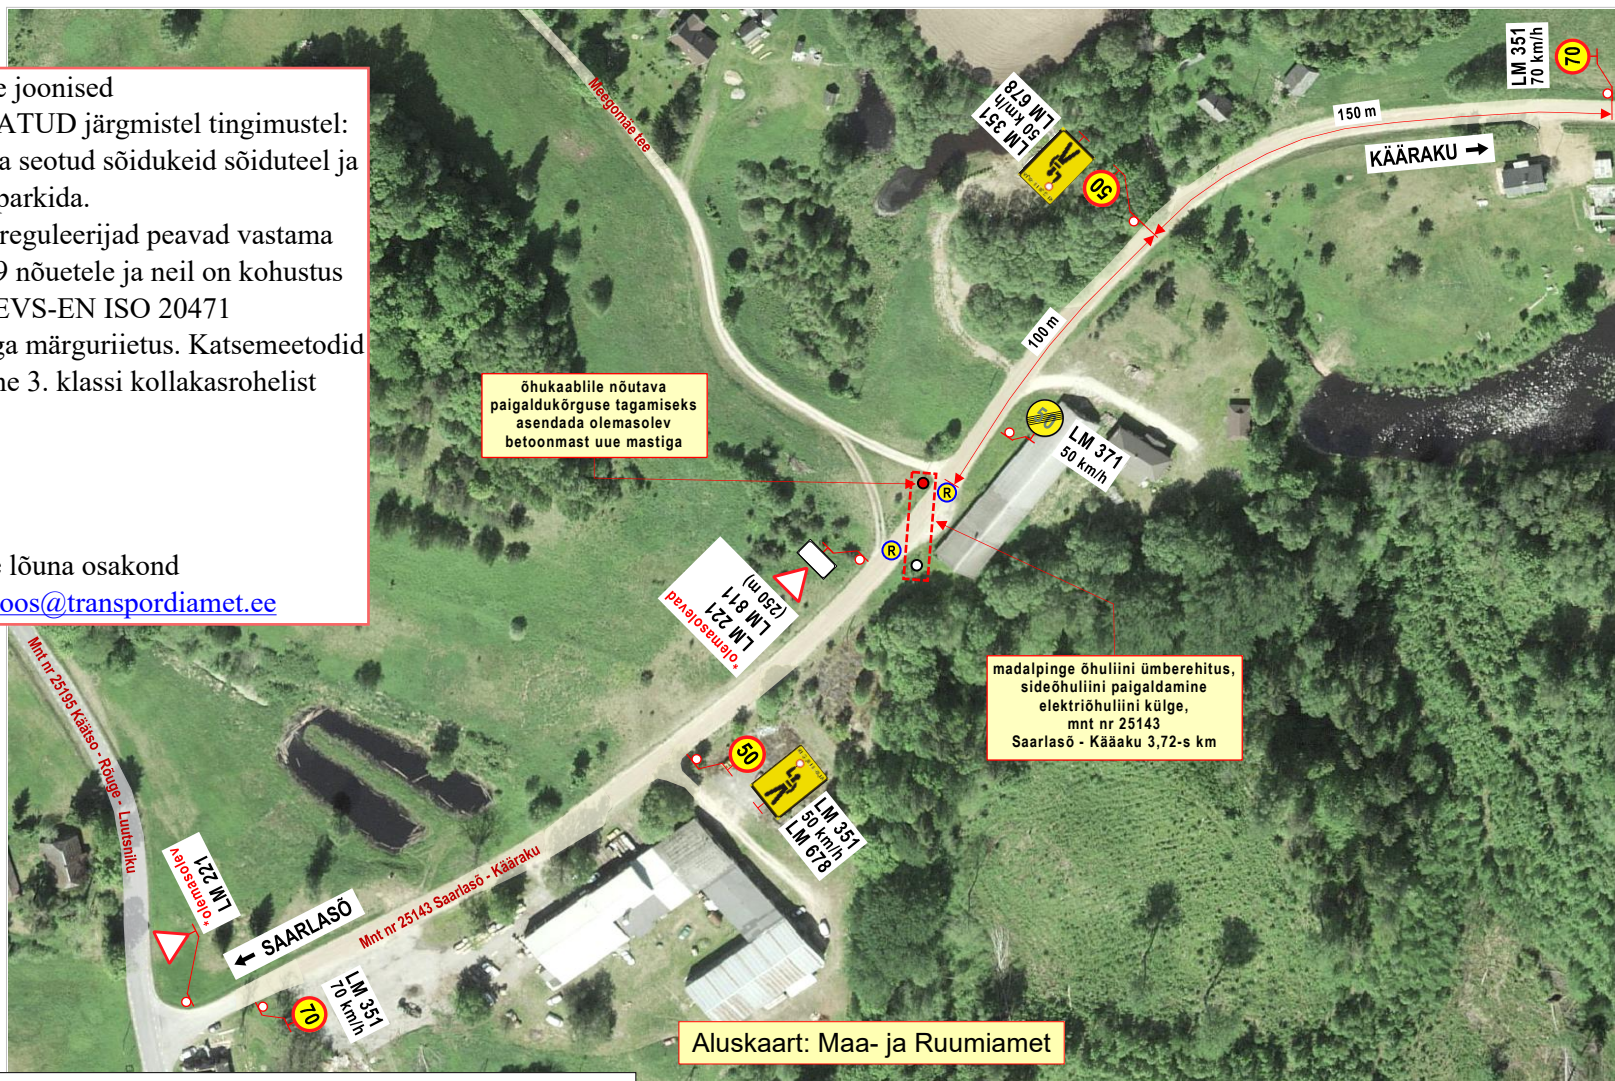

Märkused:

- Teostatavad tööd: **madalpinge õhuliini ümberehitus, sideõhuliini paigaldamine elektriohuliini külge.**
- Töid teostatakse tee kaitsevööndis, **peamiselt väljaspool sõiduteed.** Töödel kasutatavad seadmed ja mehhanismid (sh tõstuk) asuvad tee kaitsevööndis, **väljaspool sõiduteed.**
- Õhuliini paigaldamisel sõidutee kohale peatatakse reguleerijate (R) poolt lühiajaliselt (**kuni 5 min**) sõidukite liiklus.
- Töid teostatakse **1 ööpäeva** jooksul.
- Kasutada **II-suurusgrupi** liiklusmärke.
- Tööde tegemisest ja liikluspiirangutest teavitada liiklusjuhtimiskeskust (e-mail: tmc@transpordiamet.ee) või Transpordiametit **Tark Tee** liikluspiirangute iseteeninduskeskonnas. Teavitus saata **vähemalt 24 tundi** enne piirangu kehtestamist või tööde alustamist.
- Joonisel toodud ajutiste liikluskorraldusvahendite paigaldamisel, liikluse korraldamisel ja tööde teostamisel lähtuda majandus- ja taristuministri 13.07.2018 määrusest nr 43 Nõuded ajutisele liikluskorraldusele.

OÜ STOPP

Sepa 17 c, Tartu 51013
tel: 50 14 029
e-mail: stoppoy@gmail.com

MTR nr: **ELK000059**
vastutav isik: Sulev Sannik
kutsetunnistus nr **180686**

Koostas: M. Loost

Töid teostab:

Tööde algus:

Ohutute liiklustingimuste tagamise eest tööpiirkonnas vastutab: **HENN - JULIUS VALGE**

tel: +372 5545 800

LIIKLUSKORRALDUSE PROJEKT

Tööde teostamise koht:

mnt nr 25143 Saarlasõ - Kääraku 3,72-e km, Viitina küla, Rõuge vald, Võru maakond.

Vesse 8, 11415 Tallinn.

Tööde lõpp: .25.a.

kuup:

allkiri: