


Joonis: 6

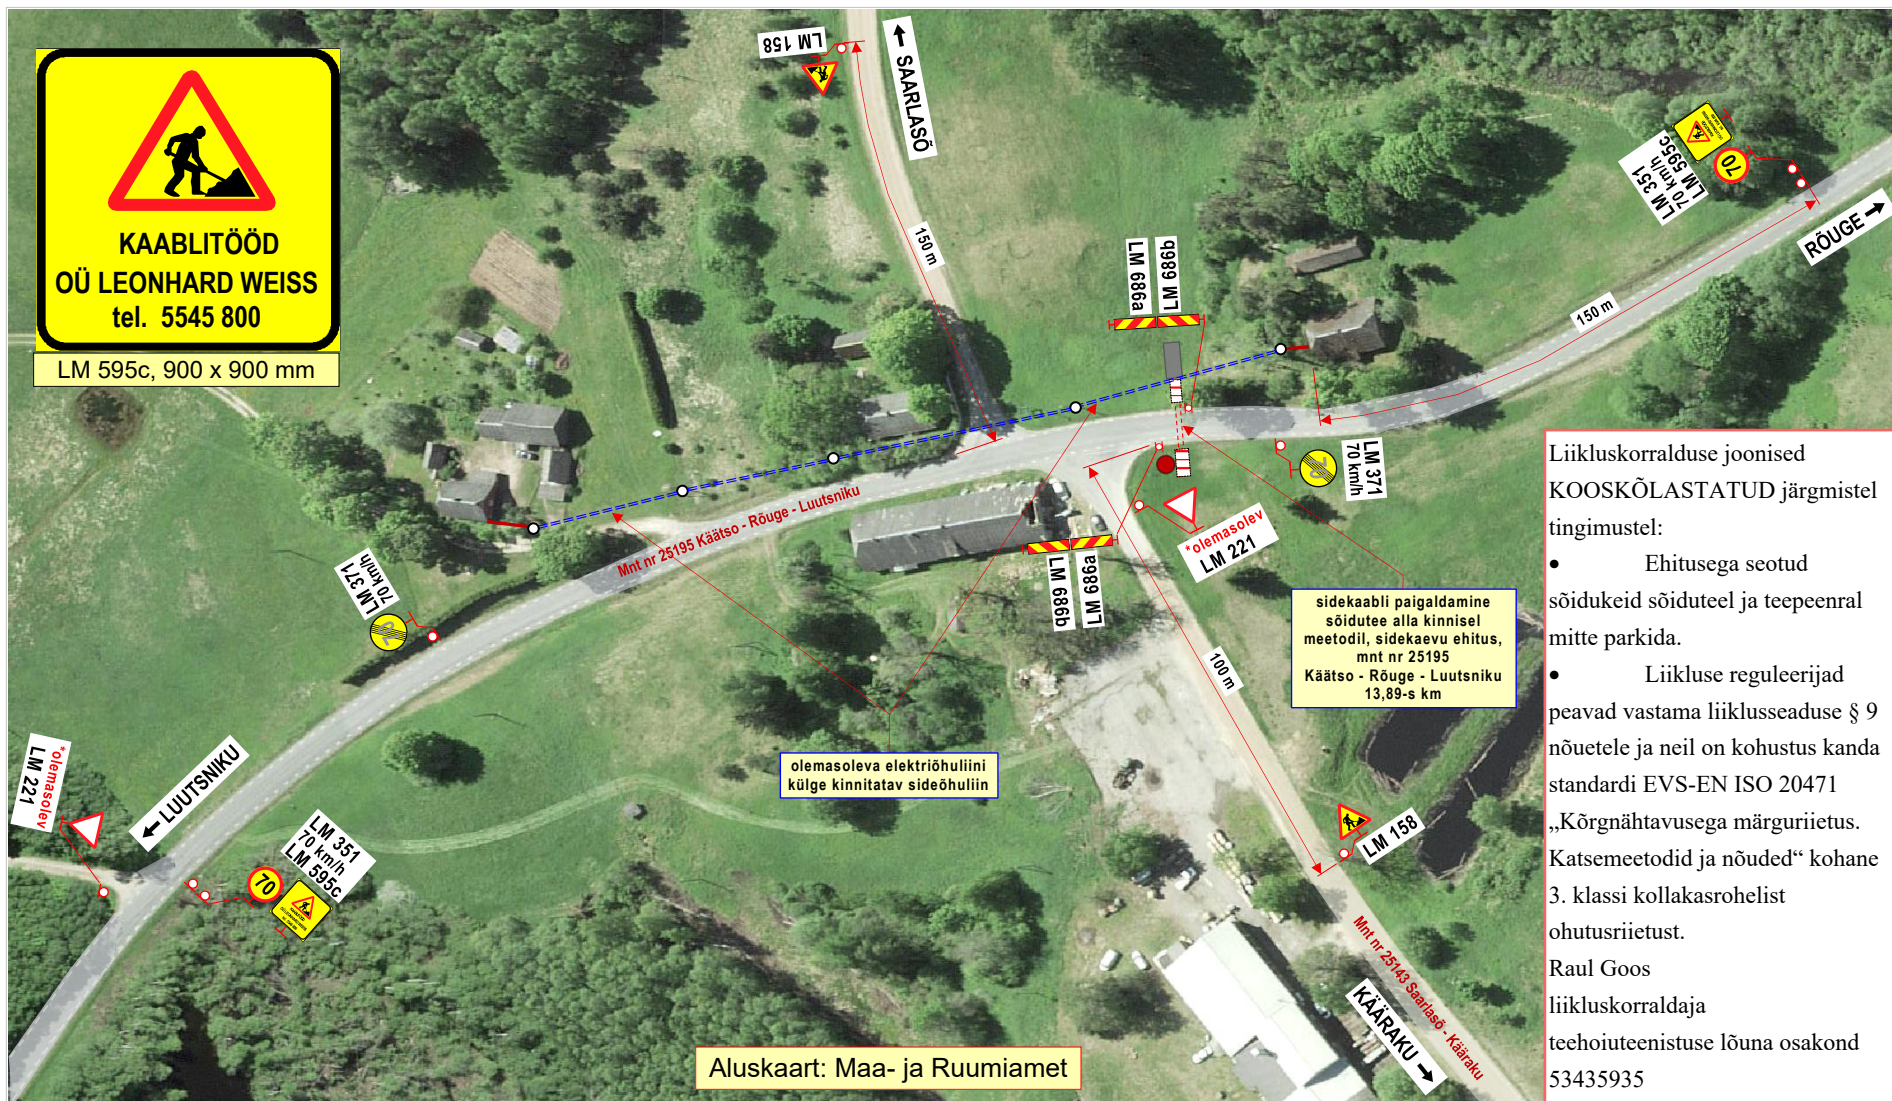

Liikluskorralduse joonised
KOOSKÕLASTATUD järgmistel tingimustel:

- Ehitusega seotud sõidukeid sõiduteel ja teepeenral mitte parkida.

- Liikluse reguleerijad peavad vastama liiklusseaduse § 9 nõuetele ja neil on kohustus kanda standardi EVS-EN ISO 20471

„Kõrgnähtavusega märgurietus. Katsemeetodid ja nõuded“ kohane 3. klassi kollakasrohelist ohutusriietust.

Raul Goos

liikluskorraldaja

teehoiuteenistuse lõuna osakond

53435935

raul.goos@transpordiamet.ee

Märkused:

- Teostatavad tööd: **sidemultitoru ja sidekaevu paigaldustööd.**
- Töid teostatakse tee kaitsevööndis, väljaspool sõiduteed.
Töödel kasutatakse töstukid asuvad väljaspool sõiduteed.
- Kasutada II- **suurusgrupi** liiklusemärgid.
- Tööde tegemisest ja liikluspäringutest teavitada liiklusjuhtimiskeskust (e-mail: tmc@transpordiamet.ee) või Transpordiametit **Tark Tee** liikluspäringute iseteeninduskeskkonnas.
Teavitus saata **vähemalt 24 tundi** enne päringu kehtestamist või tööde alustamist.
- Joonisel toodud ajutiste liikluskorraldusvahendite paigaldamisel, liikluse korraldamisel ja tööde teostamisel lähtuda majandus- ja taristuministri 13.07.2018 määrusest nr 43 "Nõuded ajutisele liikluskorraldusele".

OÜ STOPP

Sepa 17 c, Tartu 51013
tel: 50 14 029
e-mail: stoppoy@gmail.com

MTR nr: **ELK000059**
vastutav isik: Sulev Sannik
kutsetunnistus nr **180686**

Koostas: M. Loost

Töid teostab:

Tööde algus:

Ohutute liiklustingimuste tagamise eest tööpiirkonnas vastutab: HENN - JULIUS VALGE

tel: +372 5545 800

LIIKLUSKORRALDUSE PROJEKT

Tööde teostamise koht:

mnt nr 25195 Käätsa - Rõuge - Luutsniku km-d: 13,84 - 14,03, Viitina küla, Rõuge vald, Võru maakond.

LEONHARD WEISS OÜ Veske 8, 11415 Tallinn.

.25.a.

Tööde lõpp: .25.a.

kuup:

allkiri: