


### Joonis: 3

Liikluskorralduse joonised  
KOOSKÖLASTATUD järgmistel  
tingimustel:

- Ehitusega seotud sõidukeid sõiduteel ja teepeenral mitte parkida.
- Liikluse reguleerijad peavad vastama liiklusseaduse § 9 nõuetele ja neil on kohustus kanda standardi EVS-EN ISO 20471 „Kõrgrühmavusega märguriitus. Katsemeetodid ja nõuded“ kohane 3. klassi kollakasrohelist ohutusriietust.

Raul Goos  
liikluskorraldaja  
teehoiuteenistuse lõuna osakond  
53435935 [raul.goos@transpordiamet.ee](mailto:raul.goos@transpordiamet.ee)

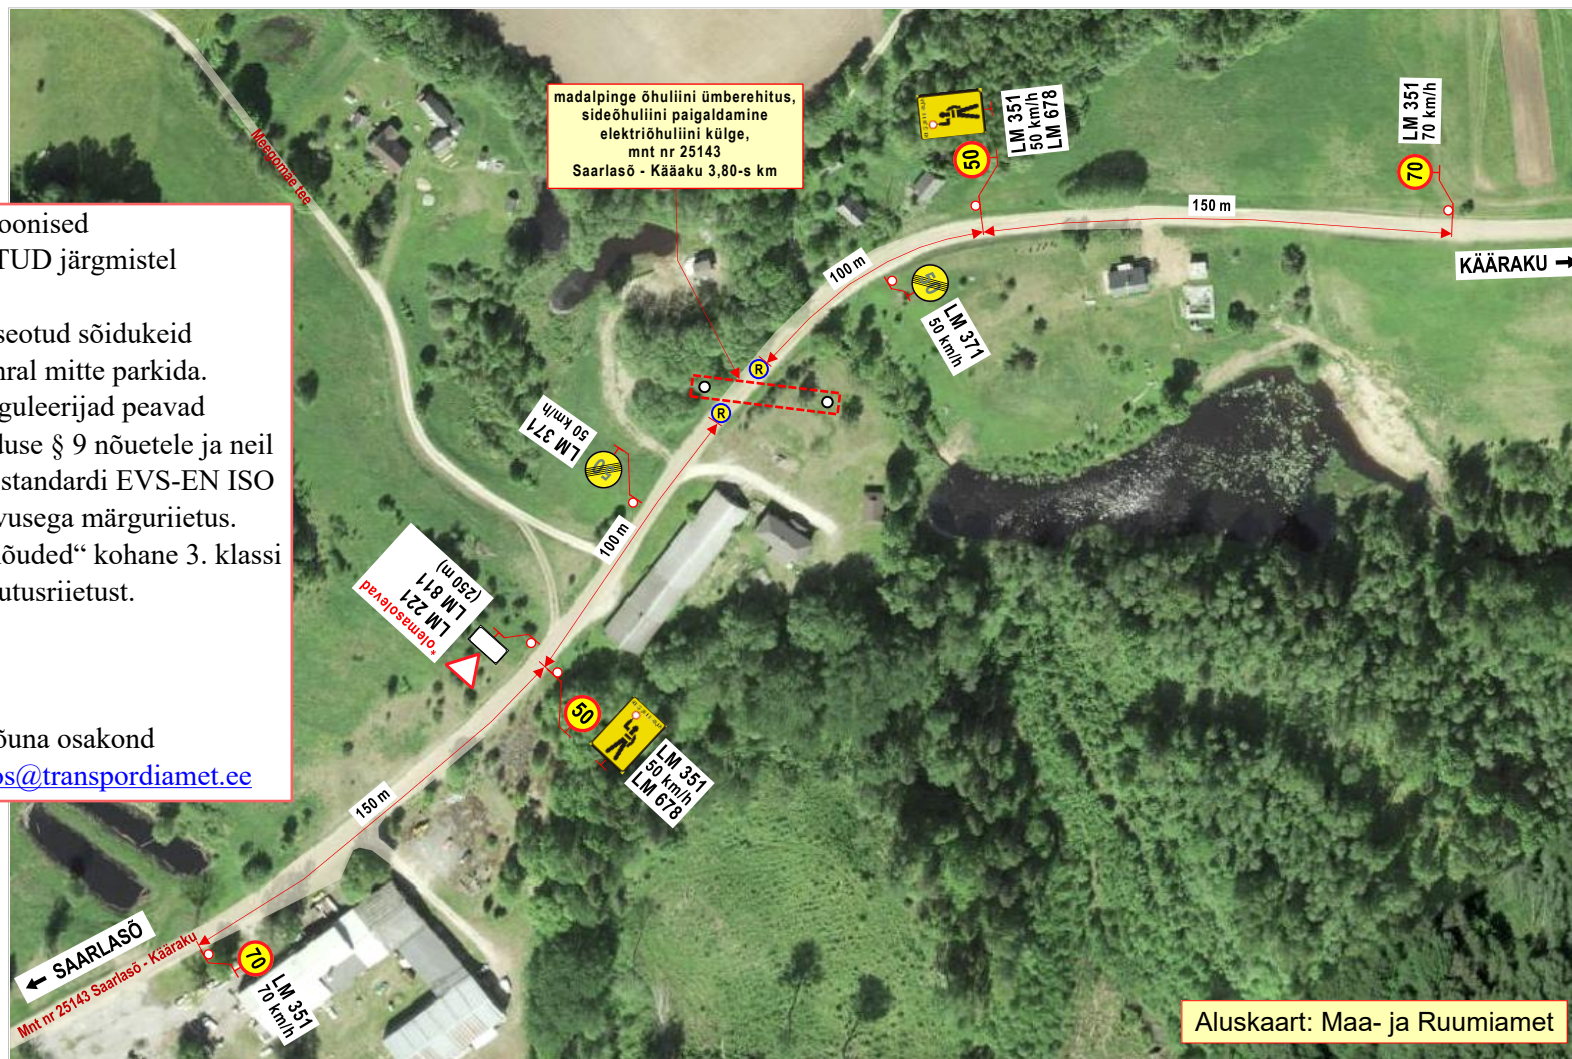

#### Märkused:

1. Teostatavad tööd: **madalpinge õhuliini ümberehitus.**
2. Töid teostatakse tee kaitsevööndis, **peamiselt väljaspool sõiduteed.** Töödel kasutatavad seadmed ja mehhanismid (sh tõstuk) asuvad tee kaitsevööndis, **väljaspool sõiduteed.**
3. Õhuliini paigaldamisel sõidutee kohale peatatakse reguleerijate (R) poolt lühiajaliselt (**kuni 5 min**) sõidukite liiklus.
4. Töid teostatakse **1 ööpäeva** jooksul.
5. Kasutada **II-suurusgrupi** liikluskorraldusmärke.
6. Tööde tegemisest ja liikluspiirangutest teavitada liiklusjuhtimiskeskust (e-mail: [tmc@transpordiamet.ee](mailto:tmc@transpordiamet.ee)) või Transpordiametit **Tark Tee** liikluspiirangute iseteeninduskeskkonnas. Teavitust saata **vähemalt 24 tundi** enne piirangu kehtestamist või tööde alustamist.
7. Joonisel toodud ajutiste liikluskorraldusvahendite paigaldamisel, liikluse korraldamisel ja tööde teostamisel lähtuda majandus- ja taristuministri 13.07.2018 määrusest nr 43 Nõuded ajutisele liikluskorraldusele.

#### OÜ STOPP

Sepa 17 c, Tartu 51013  
tel: 50 14 029  
e-mail: [stoppoy@gmail.com](mailto:stoppoy@gmail.com)

MTR nr: **ELK000059**  
vastutav isik: Sulev Sannik  
kutsetunnistus nr **180686**

**Koostas:** M. Loost

**Töid teostab:**

**Tööde algus:**

**Ohutute liiklustingimuste tagamise eest tööpiirkonnas vastutab: HENN - JULIUS VALGE**

**tel:** +372 5545 800

#### LIIKLUSKORRALDUSE PROJEKT

##### Tööde teostamise koht:

mnt nr 25143 Saarlasõ - Kääraku 3,80-s km, Viitina küla, Rõuge vald, Võru maakond.

**LEONHARD WEISS OÜ** Veske 8, 11415 Tallinn.

**Tööde lõpp:** .25.a.

**kuup:**

**allkiri:**