

Joonis: 7

Liikluskorralduse joonised

KOOSKÕLASTATUD järgmistel tingimustel:

- Ehitusega seotud sõidukeid sõiduteel ja teepeenral mitte parkida.

- Liikluse reguleerijad peavad vastama liiklusseaduse § 9 nõuetele ja neil on kohustus kanda standardi EVS-EN ISO 20471


„Kõrgnähtavusega märguriietus. Katsemeetodid ja nõuded“ kohane 3. klassi kollakasrohelist ohutusriietust.

Raul Goos


liikluskorraldaja

teehoiuteenistuse lõuna osakond

53435935 raul.goos@transpordiamet.ee

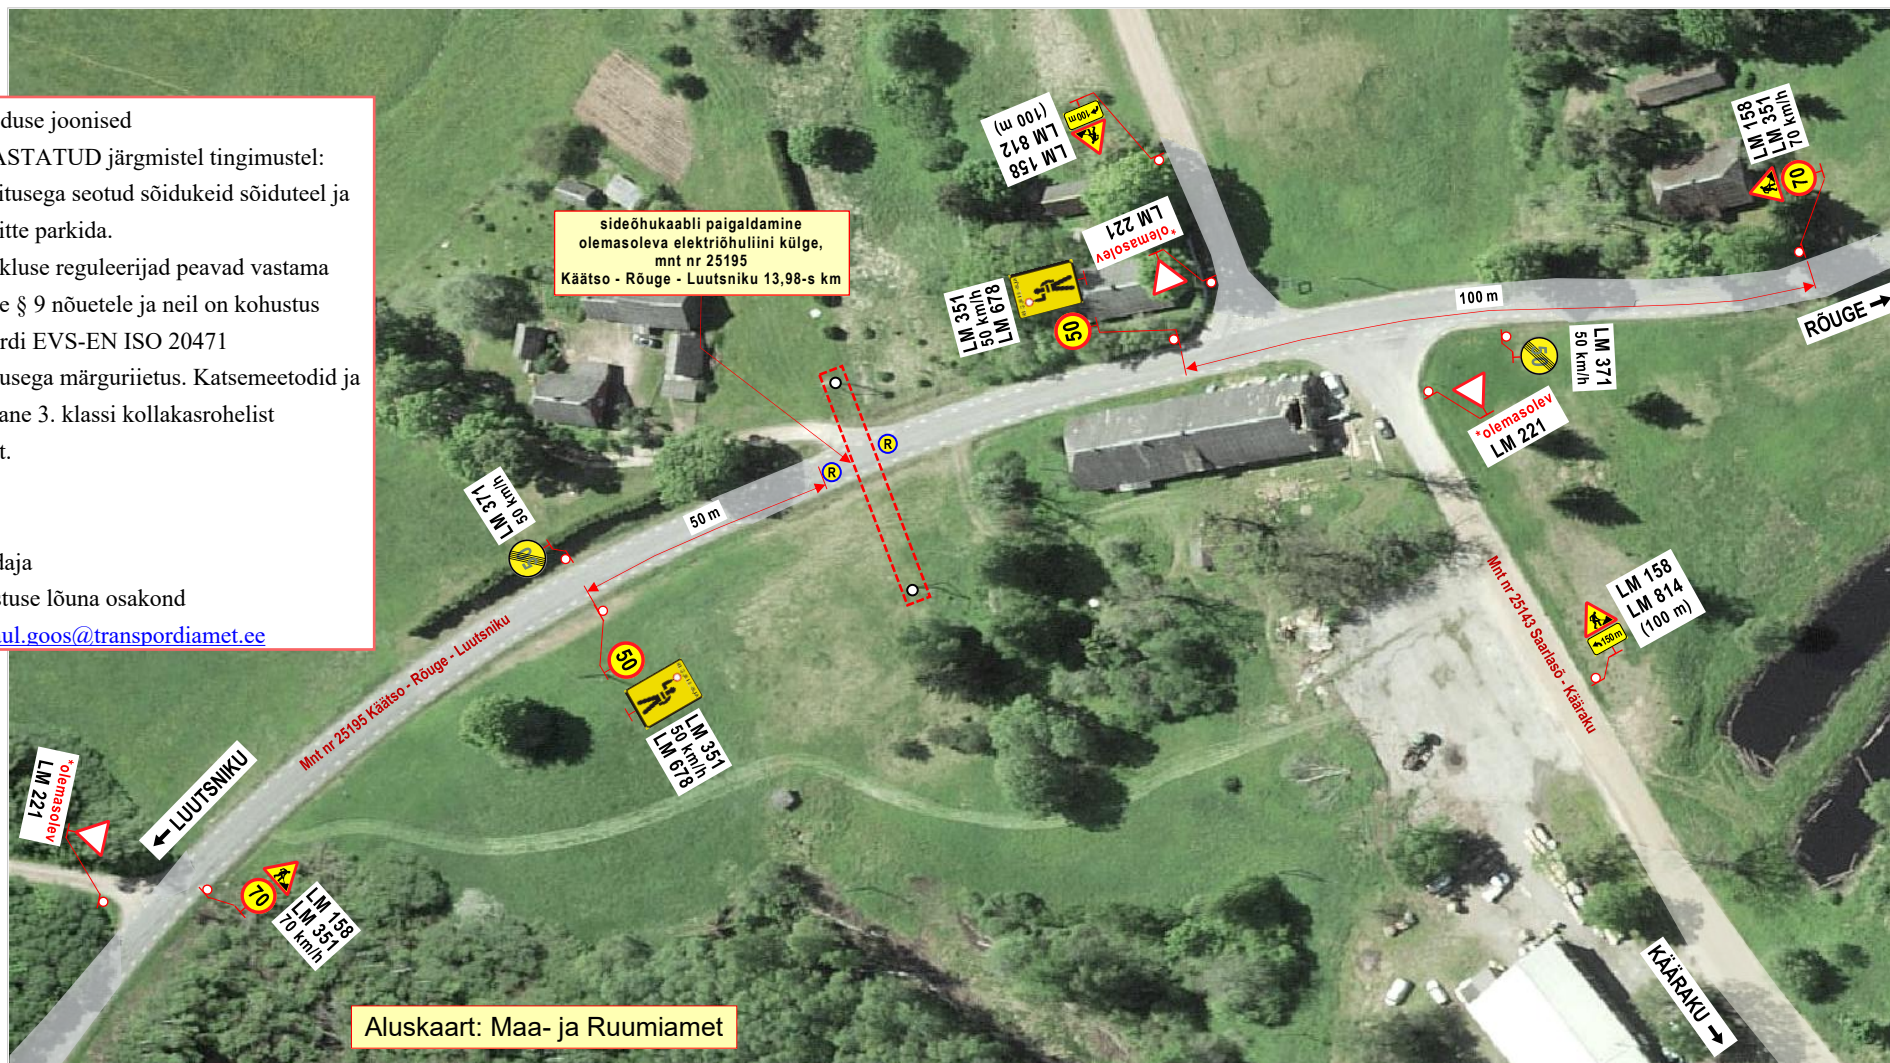

Märkused:

1. Teostatavad tööd: **madalpinge õhuliini ümberehitus.**
2. Töid teostatakse tee kaitsevööndis, **peamiselt väljaspool sõiduteed.**
Töödel kasutatavad seadmed ja mehhanismid (sh tõstuk) asuvad tee kaitsevööndis, **väljaspool sõiduteed.**
3. Õhuliini paigaldamisel sõidutee kohale peatatakse reguleerijate  poolt lühiajaliselt (**kuni 5 min**) sõidukite liiklus.
4. Kasutada **II- suurusgrupi** liikluskäitu.
5. Tööde tegemisel ja liikluspäringutest teavitada liiklusjuhtimiskeskust (e-mail: tmc@transpordiamet.ee) või Transpordiametit **Tark Tee** liikluspäringute iseteeninduskeskonnas.
Teavitust saata **vähemalt 24 tundi** enne piirangu kehtestamist või tööde alustamist.
6. Joonisel toodud ajutiste liikluskorraldusvahendite paigaldamisel, liikluse korraldamisel ja tööde teostamisel lähtuda majandus- ja taristuministri 13.07.2018 määrusest nr 43 Nõuded ajutisele liikluskorraldusele“.

QU STOPP

Sepa 17 c. Tartu 51013

tel: 50 14 029

e-mail: stoppoy@gmail.com

MTR nr: **ELK000059**

MTR Rf: **ELK000059**
yastutay isik: Suley Sannik

vastutav isik: Sulev Sarinik
kutsetunnistus nr **180686**

Kulsetunhustus III 180688
M 1 M 1

Koostas: M. Loost

Töid toostab:

Told teostab:

Tööde algus:

Foodc alphas:

Ohutute liiklusting

Onatute Inkiusting

tel: +372 5545 8



LIIKLUSKORRALDUSE PROJEKT

Tööde teostamise koht:

mnt nr 25195 Käätsõ - Rõuge - Luutsniku 13,98-s km,
Viitina küla, Rõuge vald, Võru maakond.

LEONHARD WEISS OÜ	Vesse 8, 11415 Tallinn.
-------------------	-------------------------

.25.a.	Tööde lõpp:	.25.a.
--------	--------------------	--------

Ohutute liiklustingimuste tagamise eest tööpiirkonnas vastutab: HENN - JULIUS VALGE

tel: +372 5545 800

kuup:

	allkiri:
--	-----------------