

Eksplikatsioon:


- 1 - laiendatav ehitis
2 - prügikonteineri asukoht
3 - planeeritav elektritrassi liitumipunkt
4 - planeeritav puurkaev
5 - vermikkomposti konsentraadi jääkide mahuti (3 m³)
6 - projekteeritav septik
7 - projekteeritav imbväljak
8 - rajatav tuletõrje veevõtutüki (min 100 m³)
9 - rajatav tuletõrje veevõtukaev (betoonrõngad/kuivhüdrant)

Tingmärgid:

- - sisse ja väljapääs projekteeritavasse hoonesse (tõstuks)
↔ - sissepääs territooriumile
1 - ehitise koordinaadid
□ - piirdeaia koordinaadid
■ - olemasolev ehitis
■ - projekteeritav ehitise laiendus
■ - asfaltplats
- pinnastee septiku hooldamiseks
- projekteeritav elektri maakaabel
K - projekteeritav kanalisatsioonitrass
V - projekteeritav veetrass
- projekteeritav piirdeaed (keevispaneel h=1500 mm)
- puurkaevu hooldustsoon 10 m
- imbväljaku ohutuskuja 50 m
- projekteeritav kütetrass
- projekteeritav teenindusvärav L=2500 mm
- planeeritav trupp
- projekteeritav kõrgusmärk
- olemasolev kõrgusmärk
- planeeritavad kanalisatsioonikaevud

Ehitise koordinaadid:

1. 6565686.4379 555511.6479
2. 6565686.4379 555542.8479
3. 6565673.3779 555542.8479
4. 6565673.3779 555511.6479

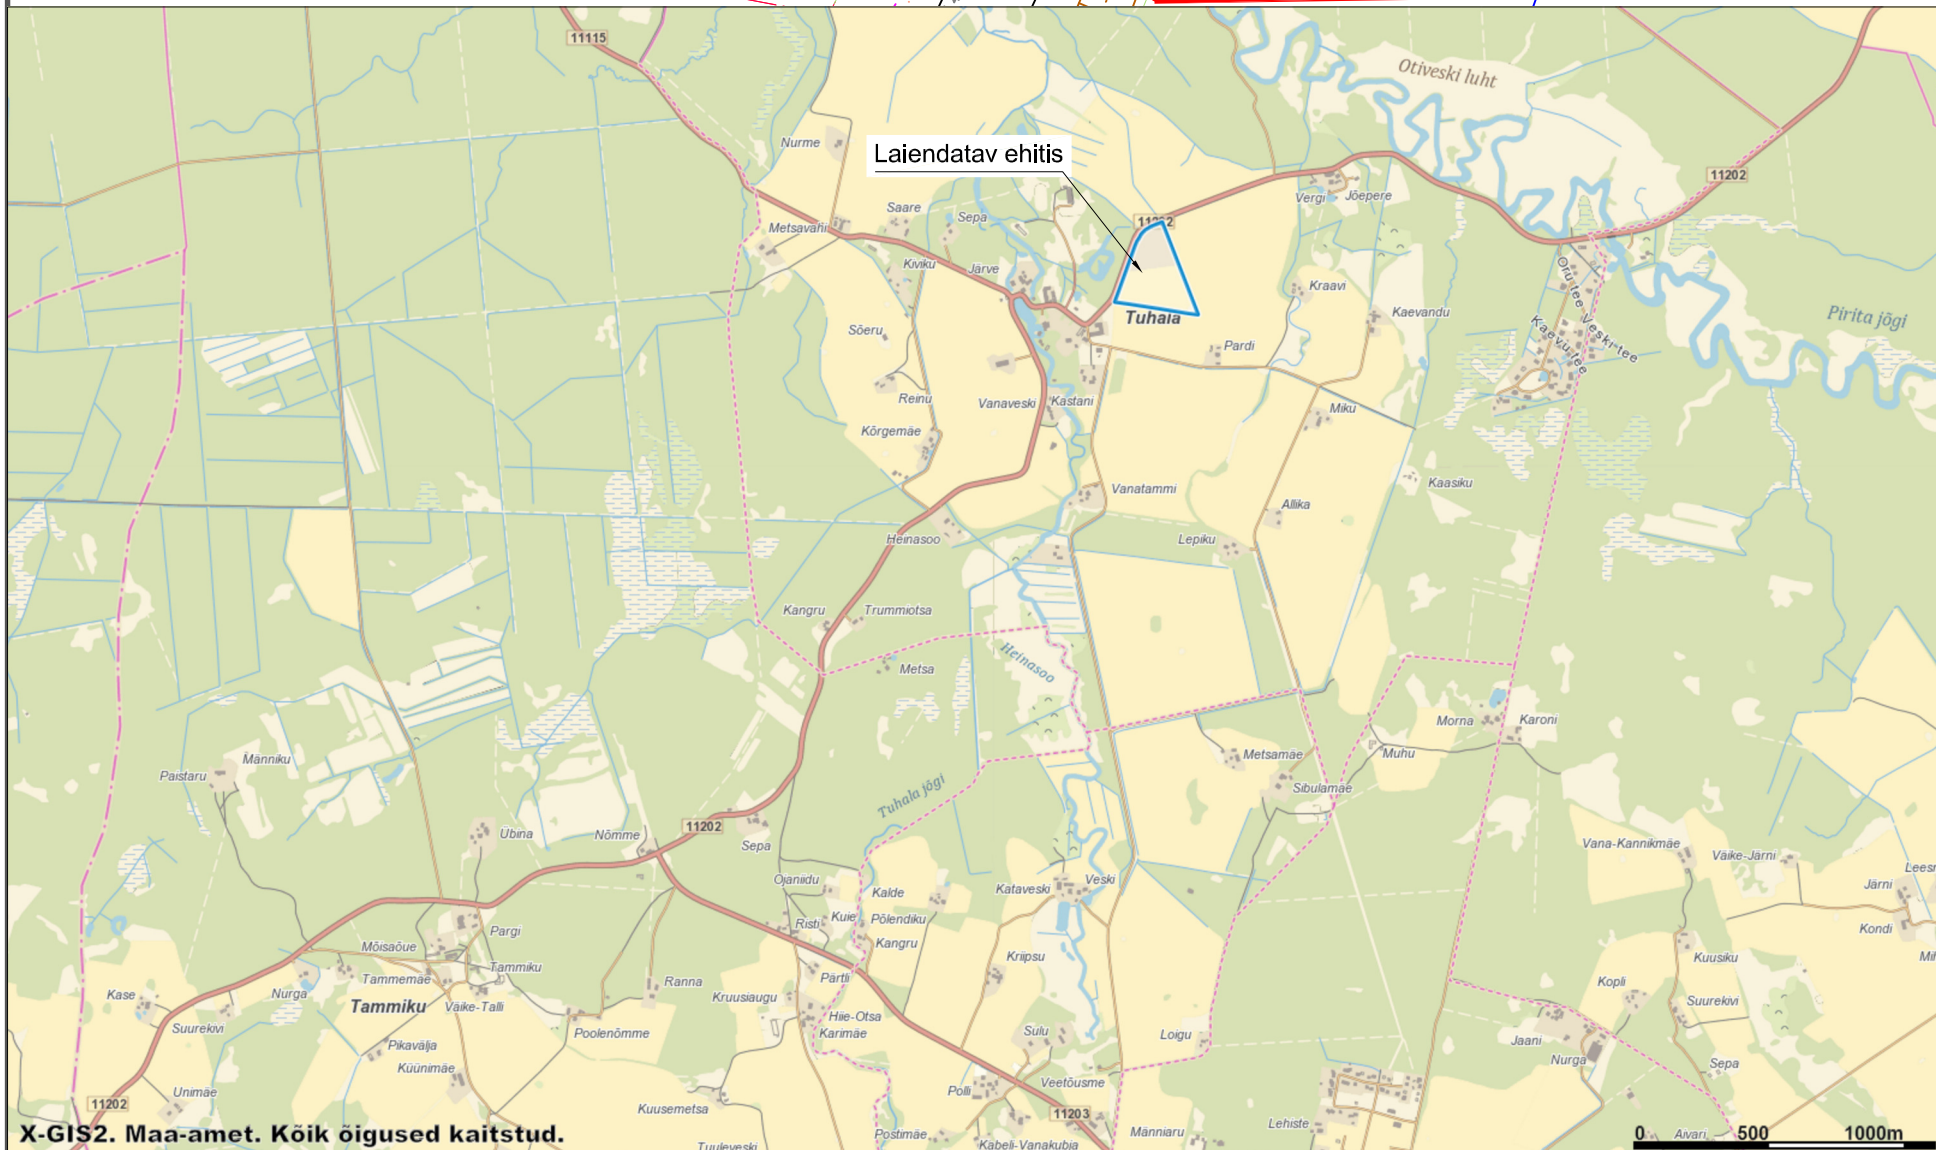

Olemasolevate trasside tingmärgid:

- katastriüksuse piir
- katastriüksuse piir
- mõõtpiir
- olemasolevad elektri kõrgepingekaablid
- olemasolevad teed
- olemasolev kiviaed
- olemasolev piirdeaed
- haljastus

Märkused:

Koordinaadid L-Est 97 süsteemis
Kõrgused Euroopa kõrgussüsteemis EH2000
Möödastamise aeg: mai 2021a.
Töö väljastamise aeg: mai 2021a.
Piirid saadud Maa-ameti registri kaardilt seisuga 11.05.2021a.
Geodeetiline alusplaan koostatud Hades Geodeesia OÜ poolt(töö nr 3233, möödastatud 2021 a)
Asendiplaani koostamisel kasutatud Concretech OÜ asendiplaani aluspõhja (töö nr T-15-21)
Puurkaevu sanitaarkaitseala ei moodustata, kui vett võetakse põhjaveekihist alla 10 m3 ööpäevas ühe kinnisasja vajaduseks.

Ehitise tehnilised näitajad:		Jüri-Antsu põld katastriüksuse tehnilised näitajad:	
Ehitisealune pind	478,2 m²	Tunnus	33701:001:0374
Maapealsete korruste arv	1	Sihtotstarve 1	Maatulundusmaa 60 %
Absoluutne kõrgus	53,8 m	Sihtotstarve 2	Tootmismaa 40 %
Kõrgus	4,9 m	Pindala	58600 m²
Pikkus	30,5 m	Sh. ehitiste alune	478,2 m²
Laius	15,7 m	Haritav maa	36500 m²
Suletud netopind	439,1 m²	Üuemaa	21200 m²
Maapealse osa maht	1685 m³	Muu maa	900 m²
Kõetav pind	345,9 m²	Krundi täisehitus	381,3/58600×100=0,8 %

OBJEKT NIMI JA ADRRESS		JÕONISE NIMETUS		MOOTRAVA
DORMIKOR OÜ VIHMAUSSIFARMİ LAIENDUSE PROJEKT		ASENDİPLAAN		M 1:500
Harju maakond Kose vald Tuhala Küla Jüri-Antsu põld KÜ		PROJEKT		STAADIUM
Projekteerija		TOOMAS KUUL	KUIJAEV	
MTR-EP10932302-001 Reg. nr. 10932302		VASTUTAV SPETSIALIST	16.02.2024	
Address: LÄÄNE-VIRUMAA, Tapu vald, Jäneda 73 602		VELLO LUTS	MUUDATUS	
Tel nr: +372 56 478 326		TOO NUMBER	JÕONISE NUMBER	
Email: toomas@agorek.ee		2024 2059	OSA	4-01
		2024 2059	AS	