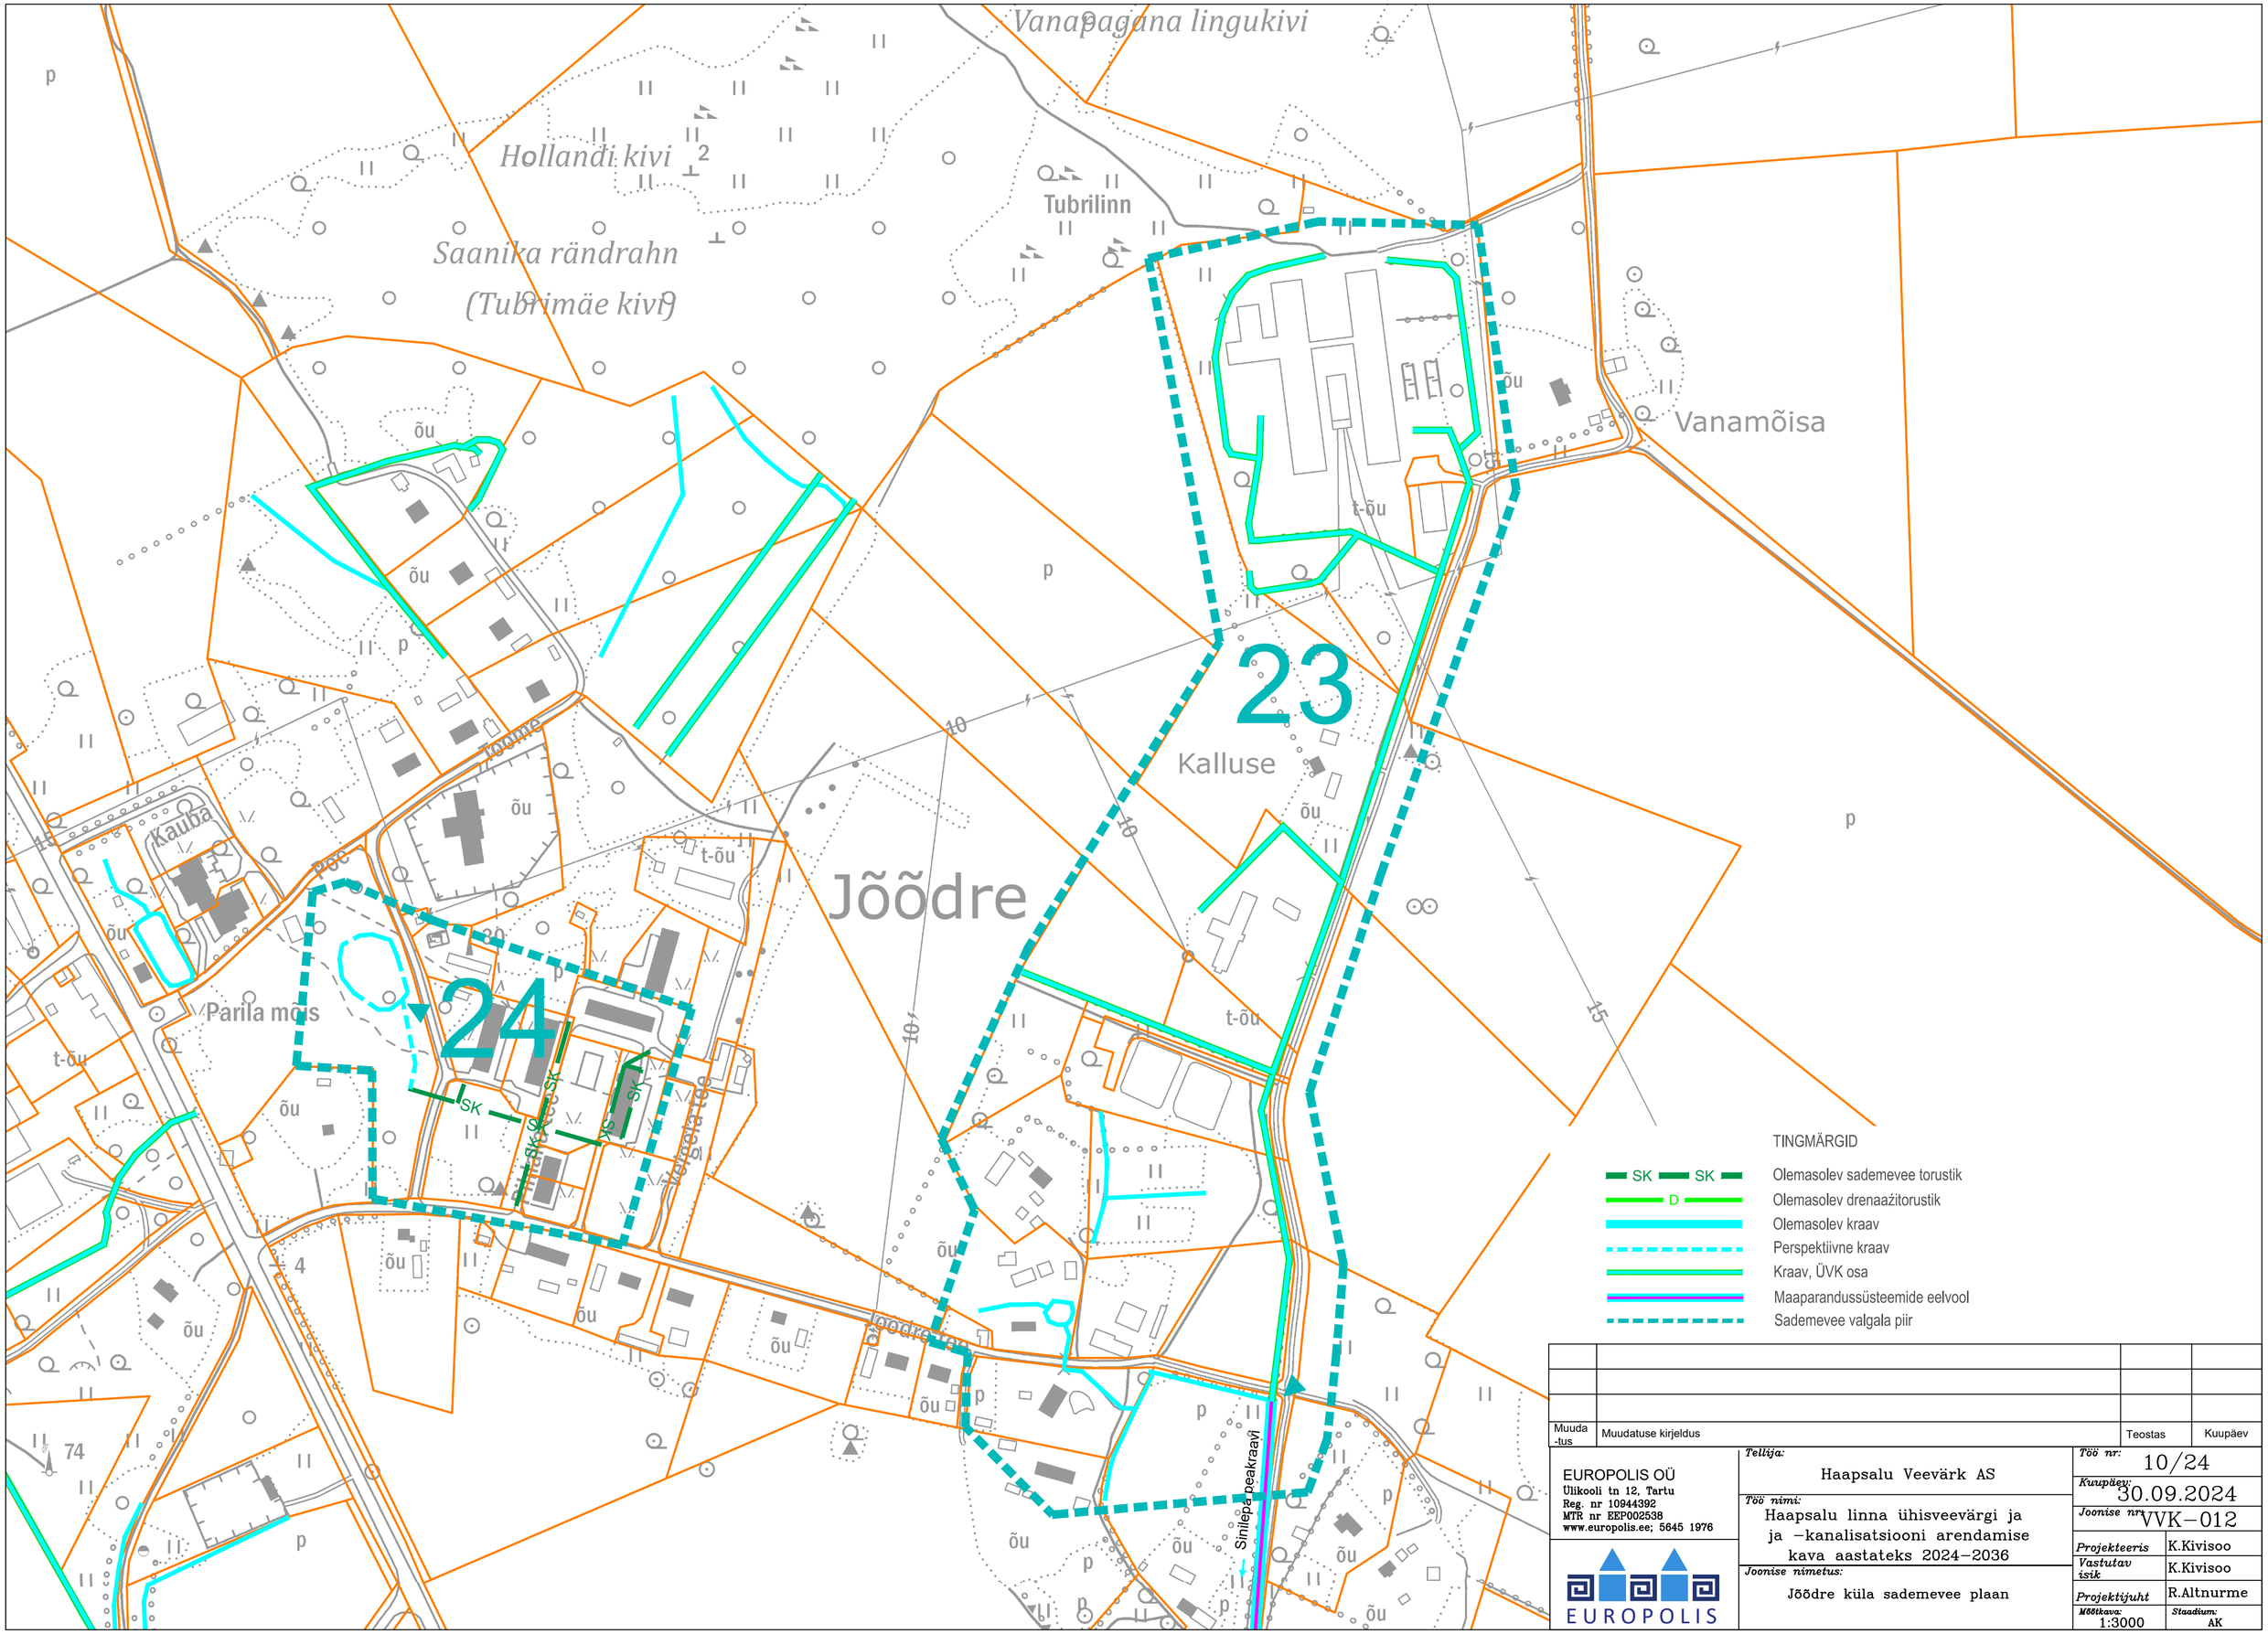

Muuda-tus	Muudatuse kirjeldus	Teostas	Kuupäev

EUROPOLIS OÜ
Ülikooli tn 12, Tartu
Reg. nr 10944392
MTR nr EEP002538
www.europolis.ee; 5645 1976

EUROPOLIS

Tellija: Haapsalu Veevärk AS

Töö nimi: Haapsalu linna ühisveevärgi ja ja –kanalisatsiooni arendamise kava aastateks 2024–2036

Joonise nimetus: Jõõdre küla sademevee plaan

Töö nr: 10/24

Kuupäev: 30.09.2024

Joonise nr: VVK–012

Projekteeris	K.Kivisoo
Vastutav isik	K.Kivisoo
Projektijuht	R.Altnurme
Mõõtkava: 1:3000	*Staadium:* AK