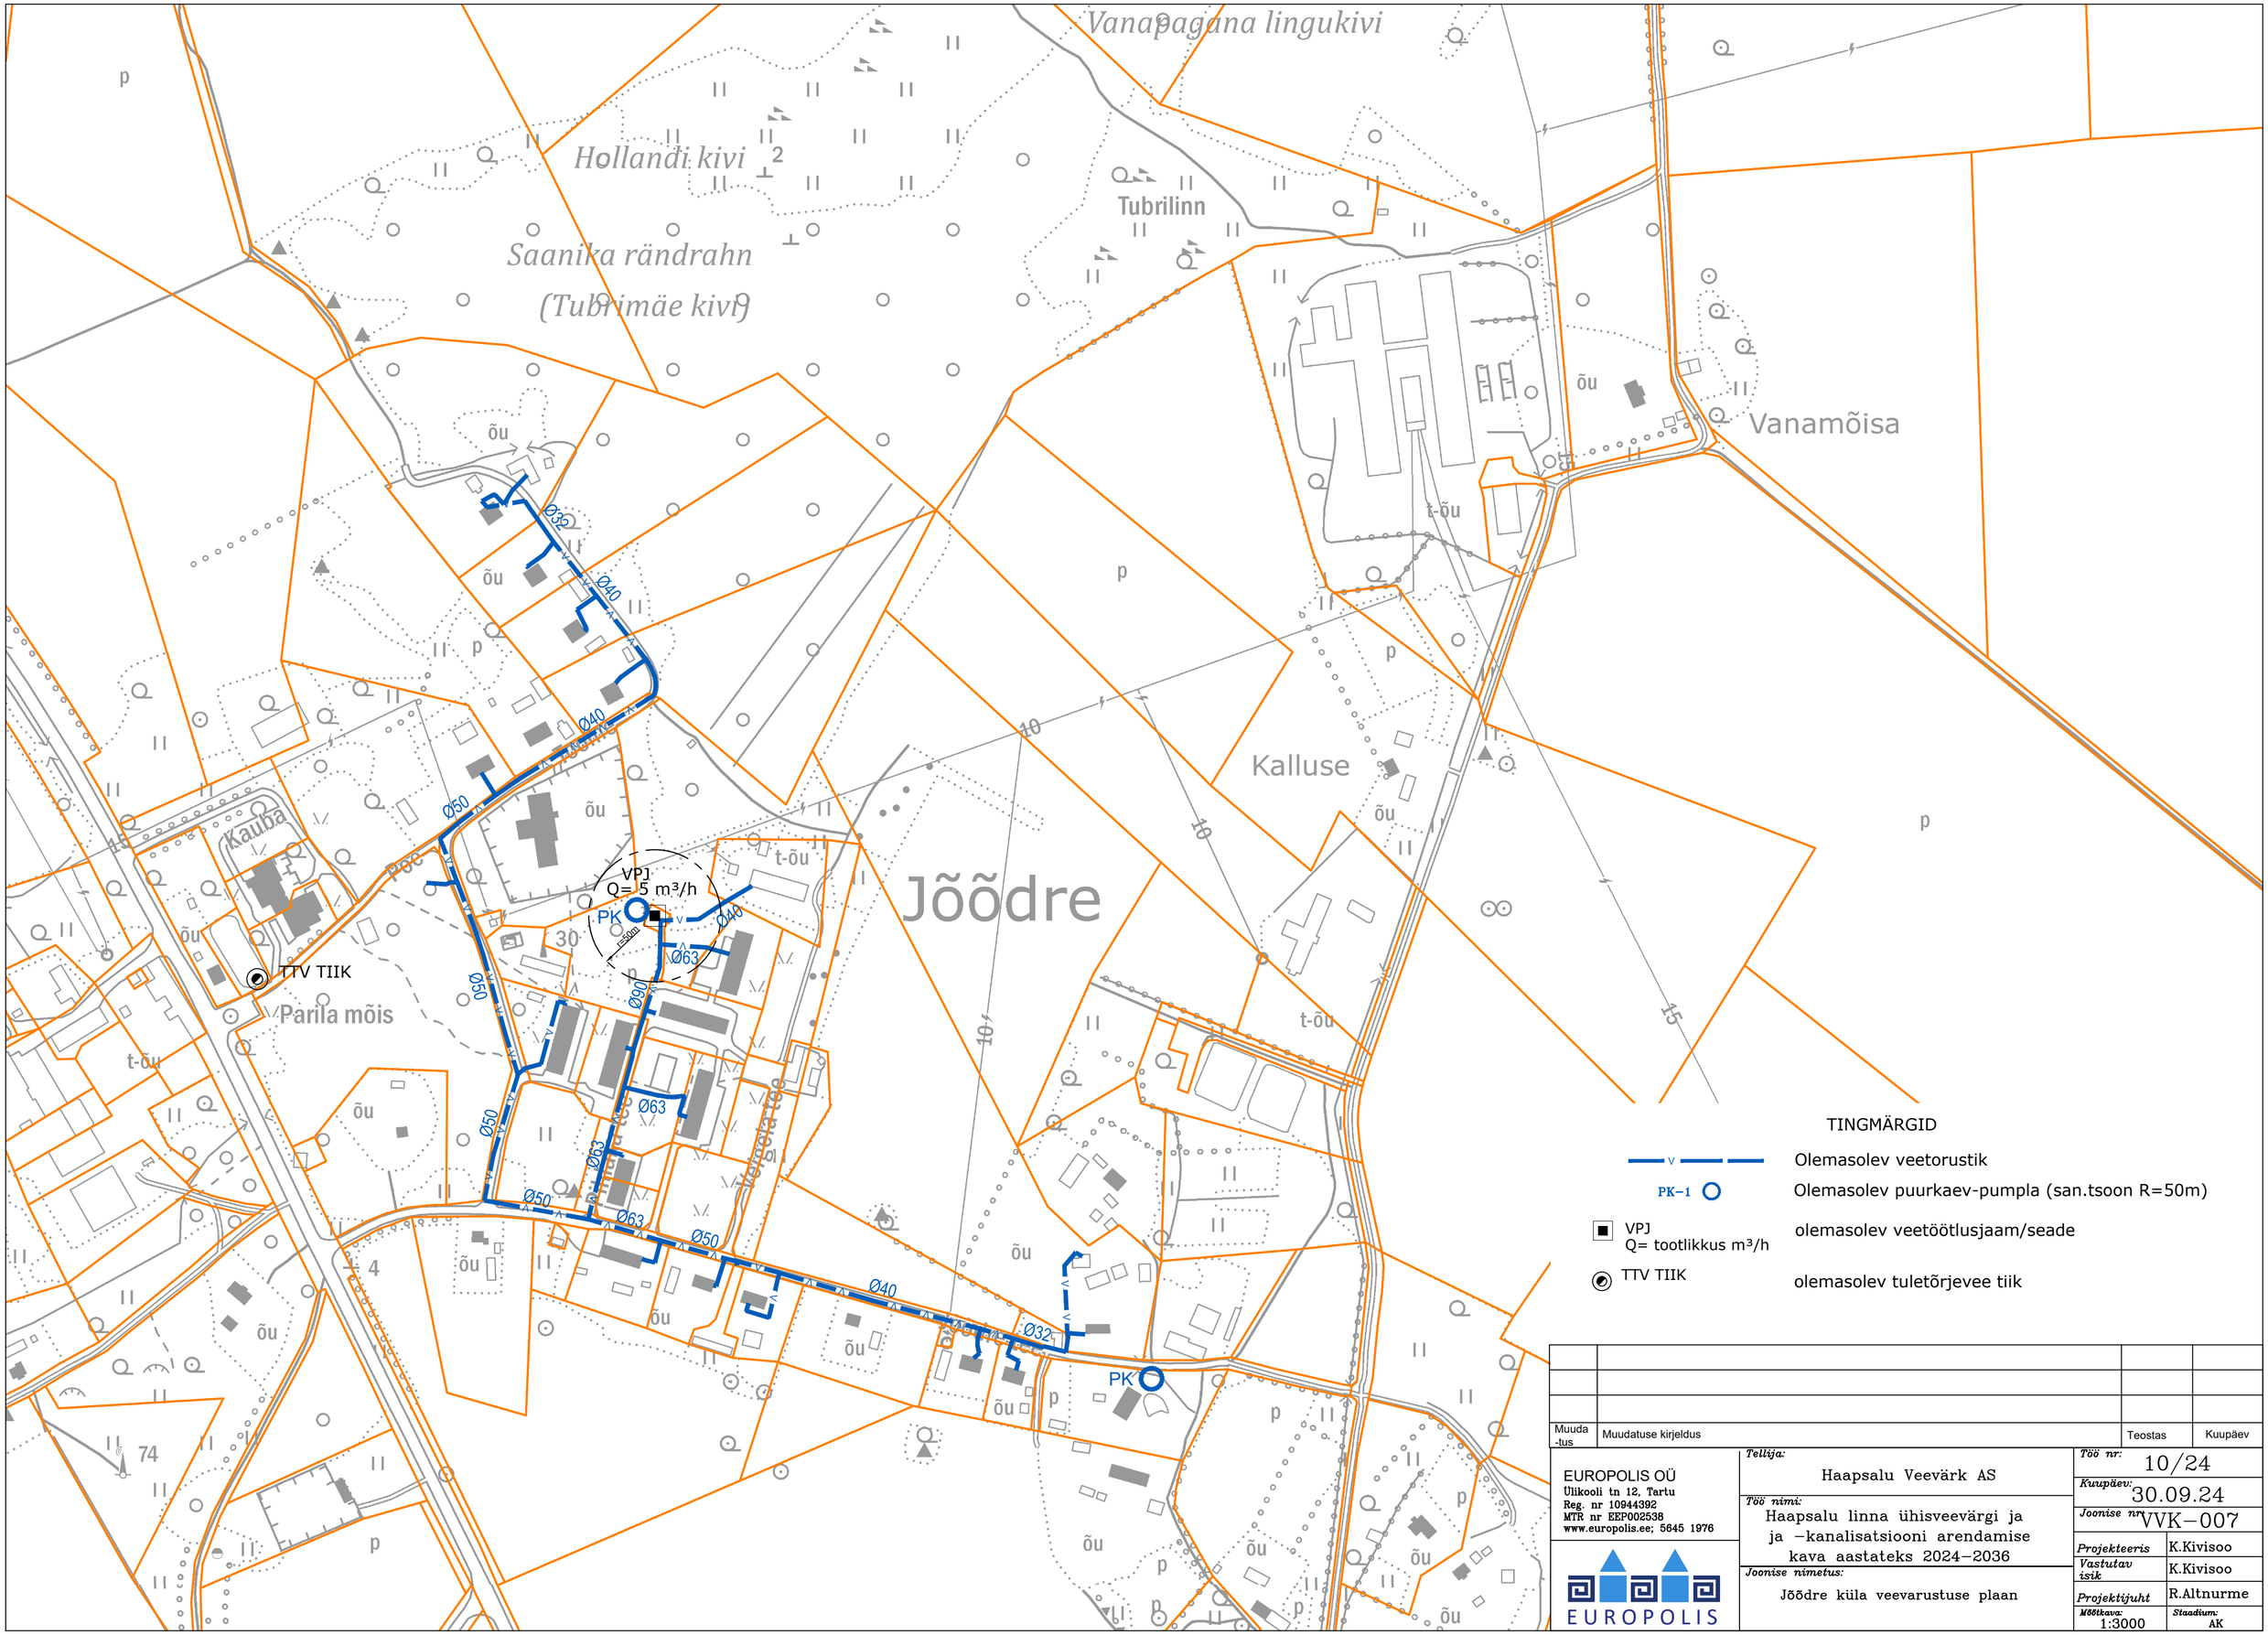

Muuda -tus	Muudatuse kirjeldus	Teostas	Kuupäev

EUROPOLIS OÜ
Ülikooli tn 12, Tartu
Reg. nr 10944392
MTR nr EEP002538
www.europolis.ee; 5645 1976

EUROPOLIS

Tellija: Haapsalu Veevärk AS

Töö nimi: Haapsalu linna ühisveevärgi ja ja –kanalisatsiooni arendamise kava aastateks 2024–2036

Joonise nimetus: Jõõdre küla veevarustuse plaan

Töö nr:	10/24
Kuupäev:	30.09.24
Joonise nr	VVK–007
Projekteeris	K.Kivisoo
Vastutav isik	K.Kivisoo
Projektijuht	R.Altnurme
Mõõtkava:	1:3000
Staadium:	AK