



Lõige R2

PK 1+30

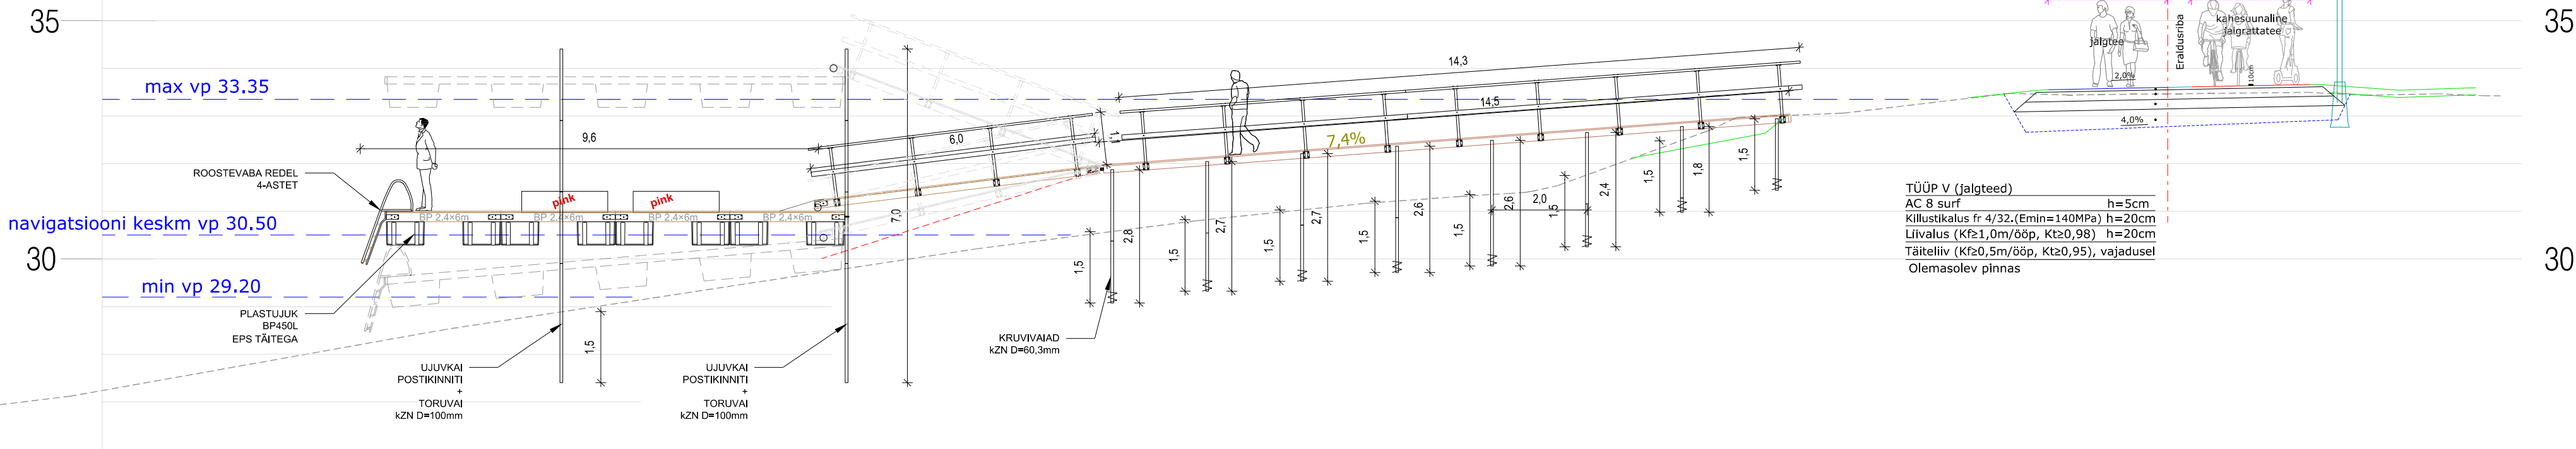


Lõige R3

PK 2+25

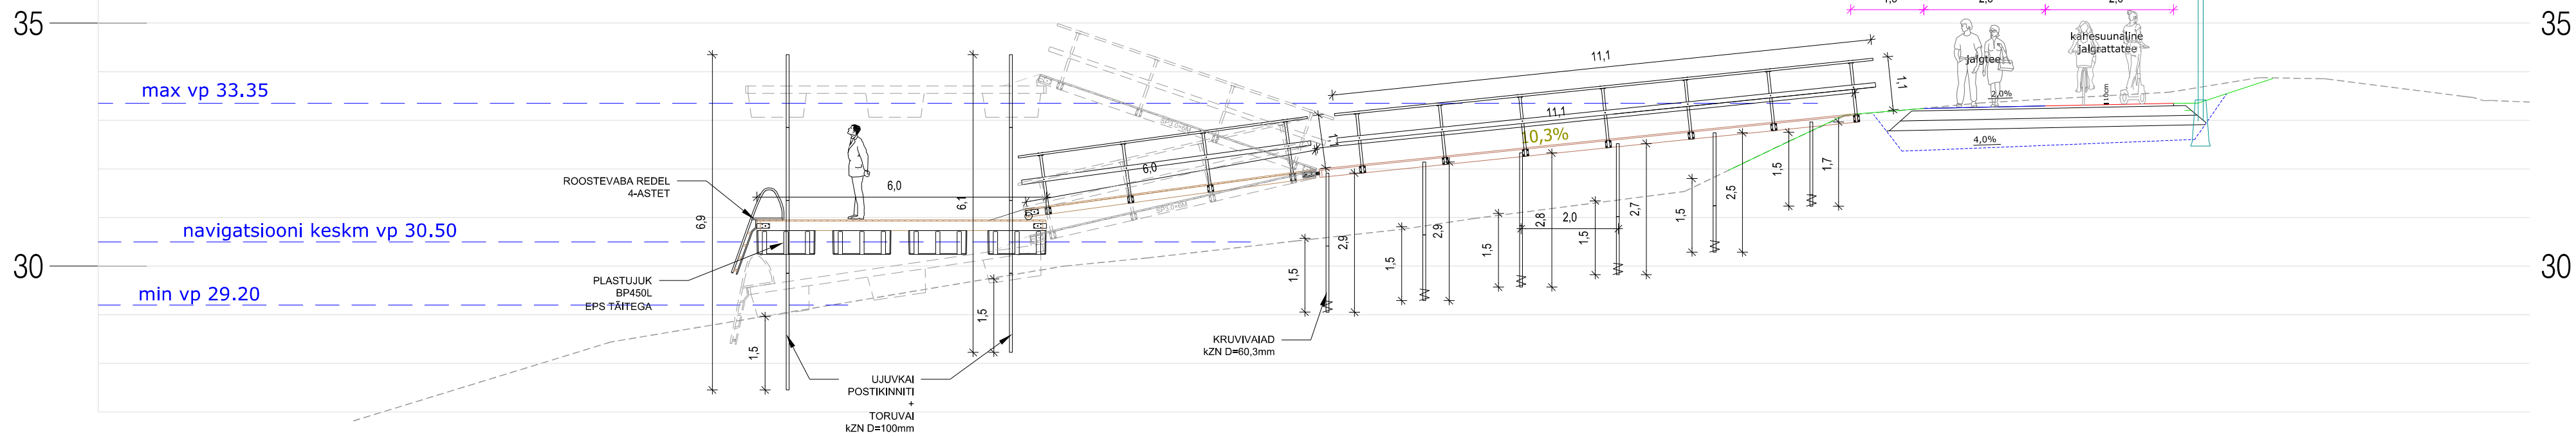

Lõige R4

PK 2+50

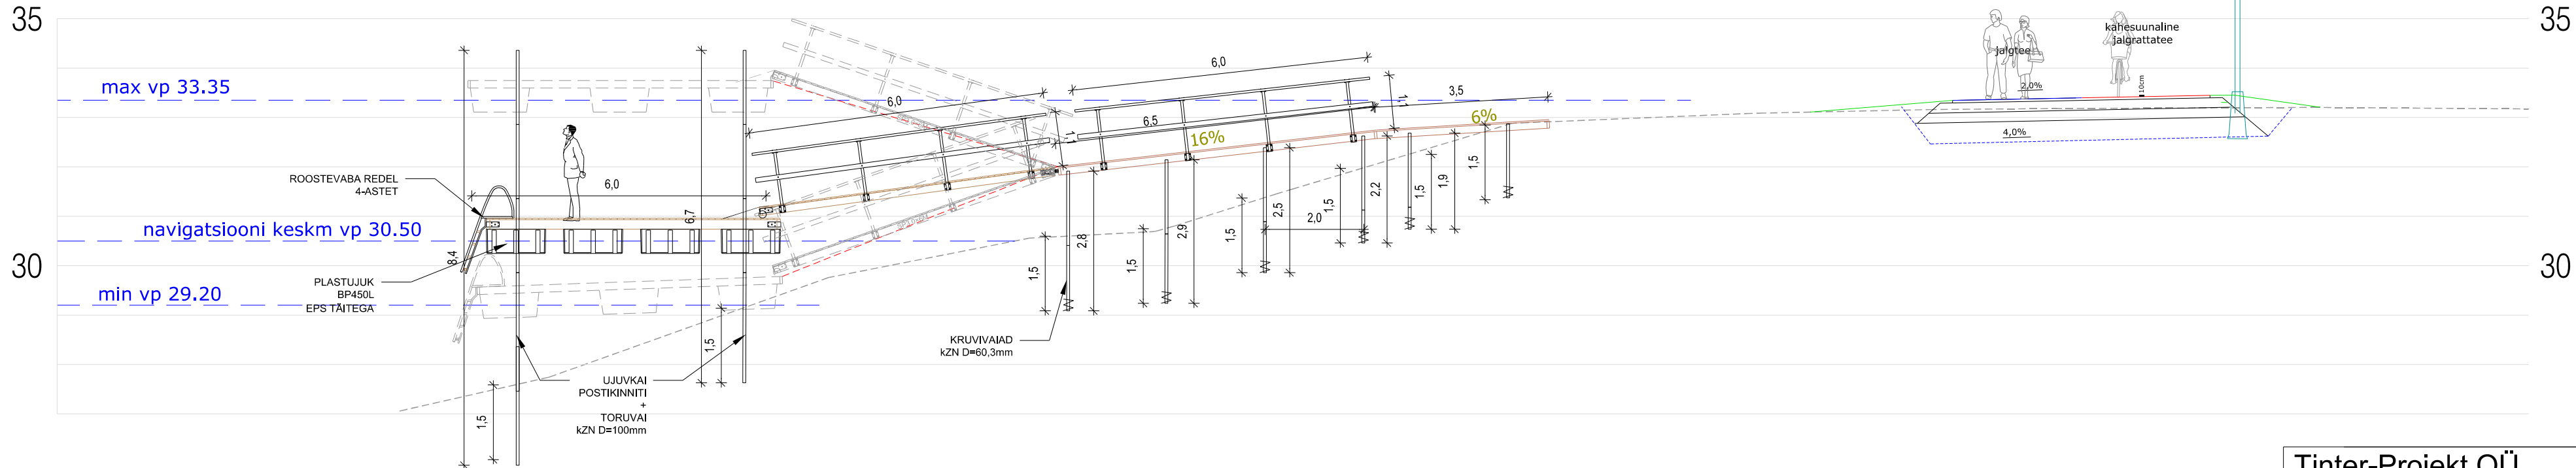

Tinter-Projekt OÜ

Turu tn 34
51014, Tartu

Tel. 7 475 333
info@tinterprojekt.ee

Amet: Nimi: Alkiri:

Projekti juht: I.Lensment

Projekteerija: I.Lensment

M.Kleinson

T.Randoja

Töö nimetus: Emajõe kaldapromenaad, lõigus Karlova sadam

(Rebase tn 18) kuni Väike-Turu sadam

(Väike-Turu tn 10) põhiprojekt

Tartu Linnavalitsus

Joonise nimetus: Ujuvsiidade ristlõied

Kuupäev: 14.08.2025

Joonise number: TL_4-4-3

Stadium: PP

Mõõtkava: 1:100

Töö nr: 42-25-TP

