






M1:500





-  Isikliku kasutusõiguse ala
-  Lepingu objektiks oleva kinnistu piir
-  Katastriüksuste piirid
-  Projekteeritud side mikrotorustik maaliinina

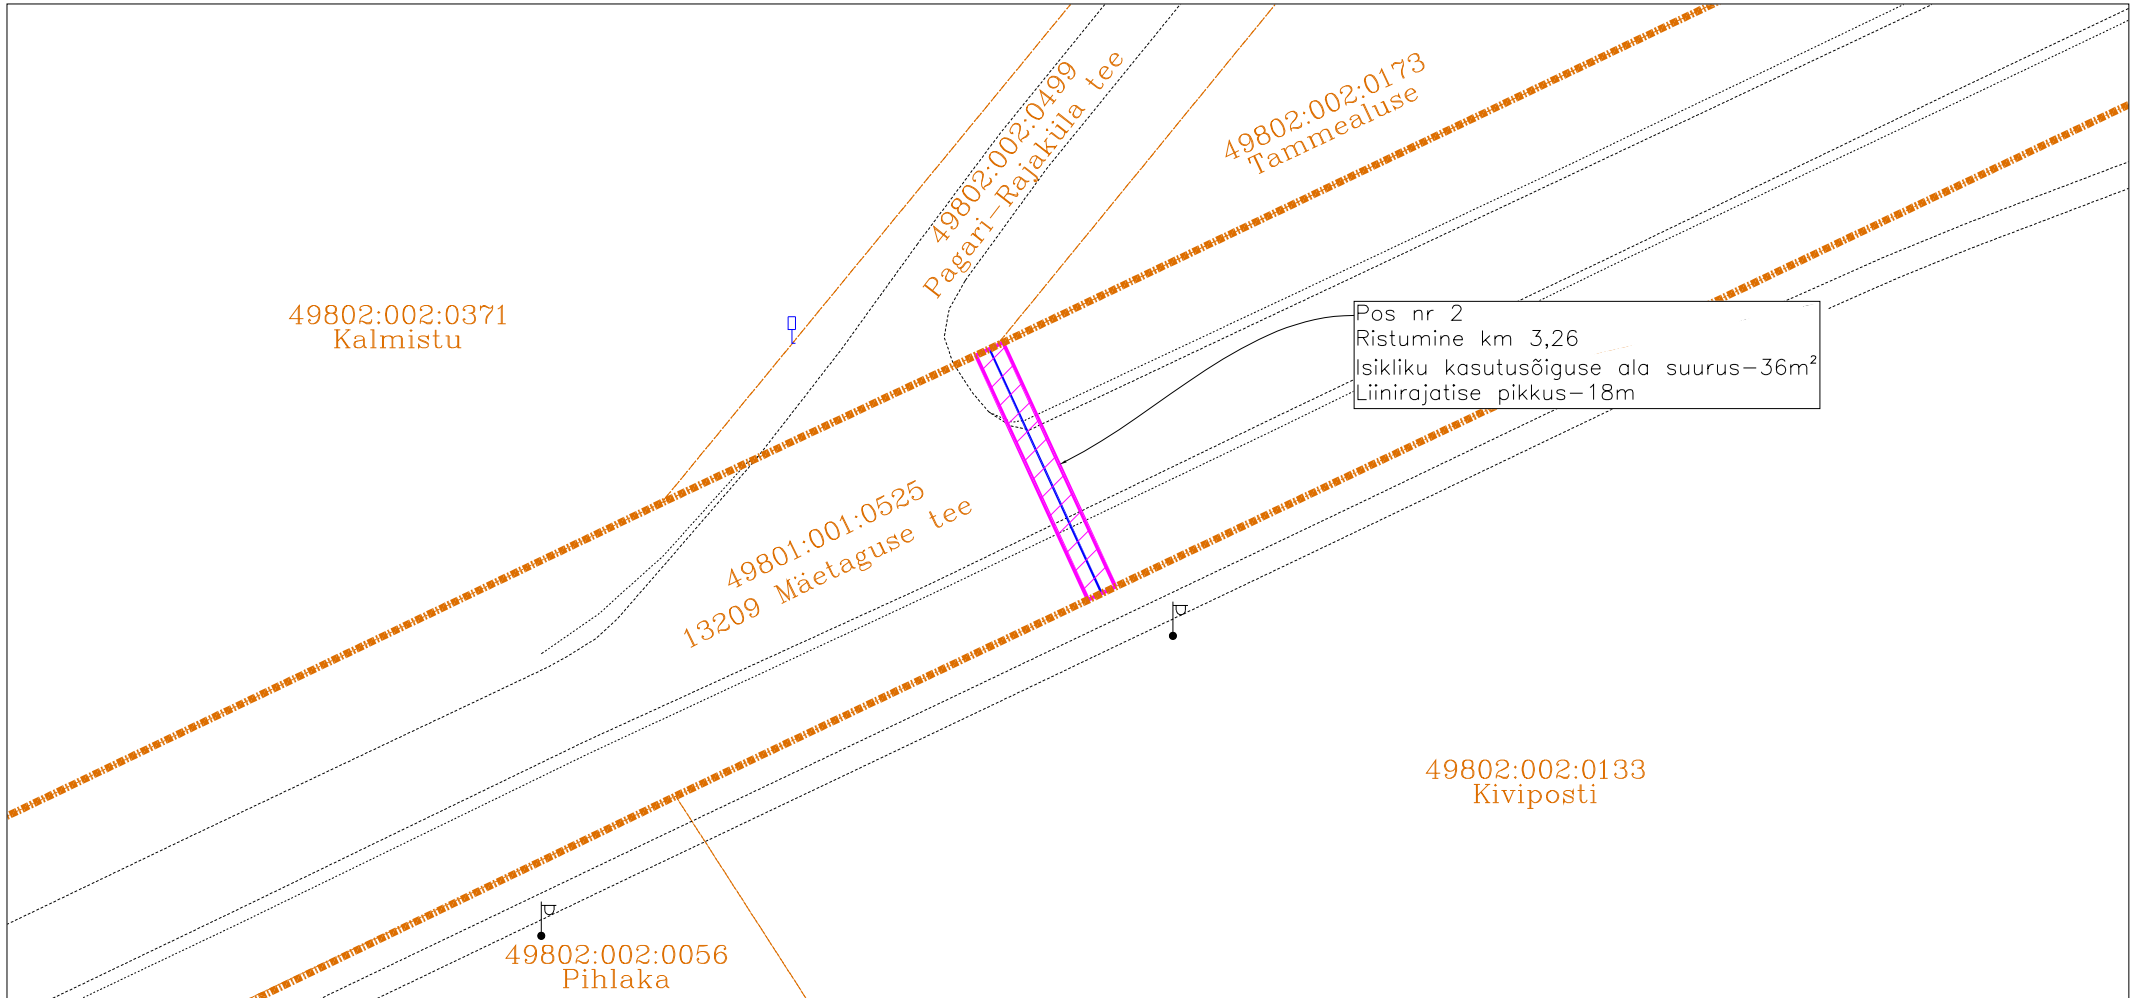Corle OÜ töö nr MKM3_ALUTAGUSE
Koostaja: Anti Salura

Jrk nr	IKO ala Pos nr(plaanil)	Kinnistu registriosa nr	Katastriüksuse tunnus, nimi, sihtotstarve	Asukoht riigitee suhtes	Ala pindala ruutmeetrites
1	1	7971050	49801:001:0525 13209 Mäetaguse tee Transpordimaa	13209 Mäetaguse tee km 2,23	42
2	2	7971050	49801:001:0525 13209 Mäetaguse tee Transpordimaa	13209 Mäetaguse tee km 3,26	36
3	3	7971050	49801:001:0525 13209 Mäetaguse tee Transpordimaa	13209 Mäetaguse tee km 3,50	34




M1:500

-  Isikliku kasutusõiguse ala
-  Lepingu objektiks oleva kinnistu piir
-  Katastriüksuste piirid
-  Projekteeritud side mikrostruktuur maaliinina

Corle OÜ töö nr MKM3_ALUTAGUSE
Koostaja: Anti Salura

Jrk nr	IKÕ ala Pos nr(plaanil)	Kinnistu registriosa nr	Katastriüksuse tunnus, nimi, sihtotstarve	Asukoht riigitee suhtes	Ala pindala ruutmeetrites
1	1	7971050	49801:001:0525 13209 Mäetaguse tee Transpordimaa	13209 Mäetaguse tee km 2,23	42
2	2	7971050	49801:001:0525 13209 Mäetaguse tee Transpordimaa	13209 Mäetaguse tee km 3,26	36
3	3	7971050	49801:001:0525 13209 Mäetaguse tee Transpordimaa	13209 Mäetaguse tee km 3,50	34

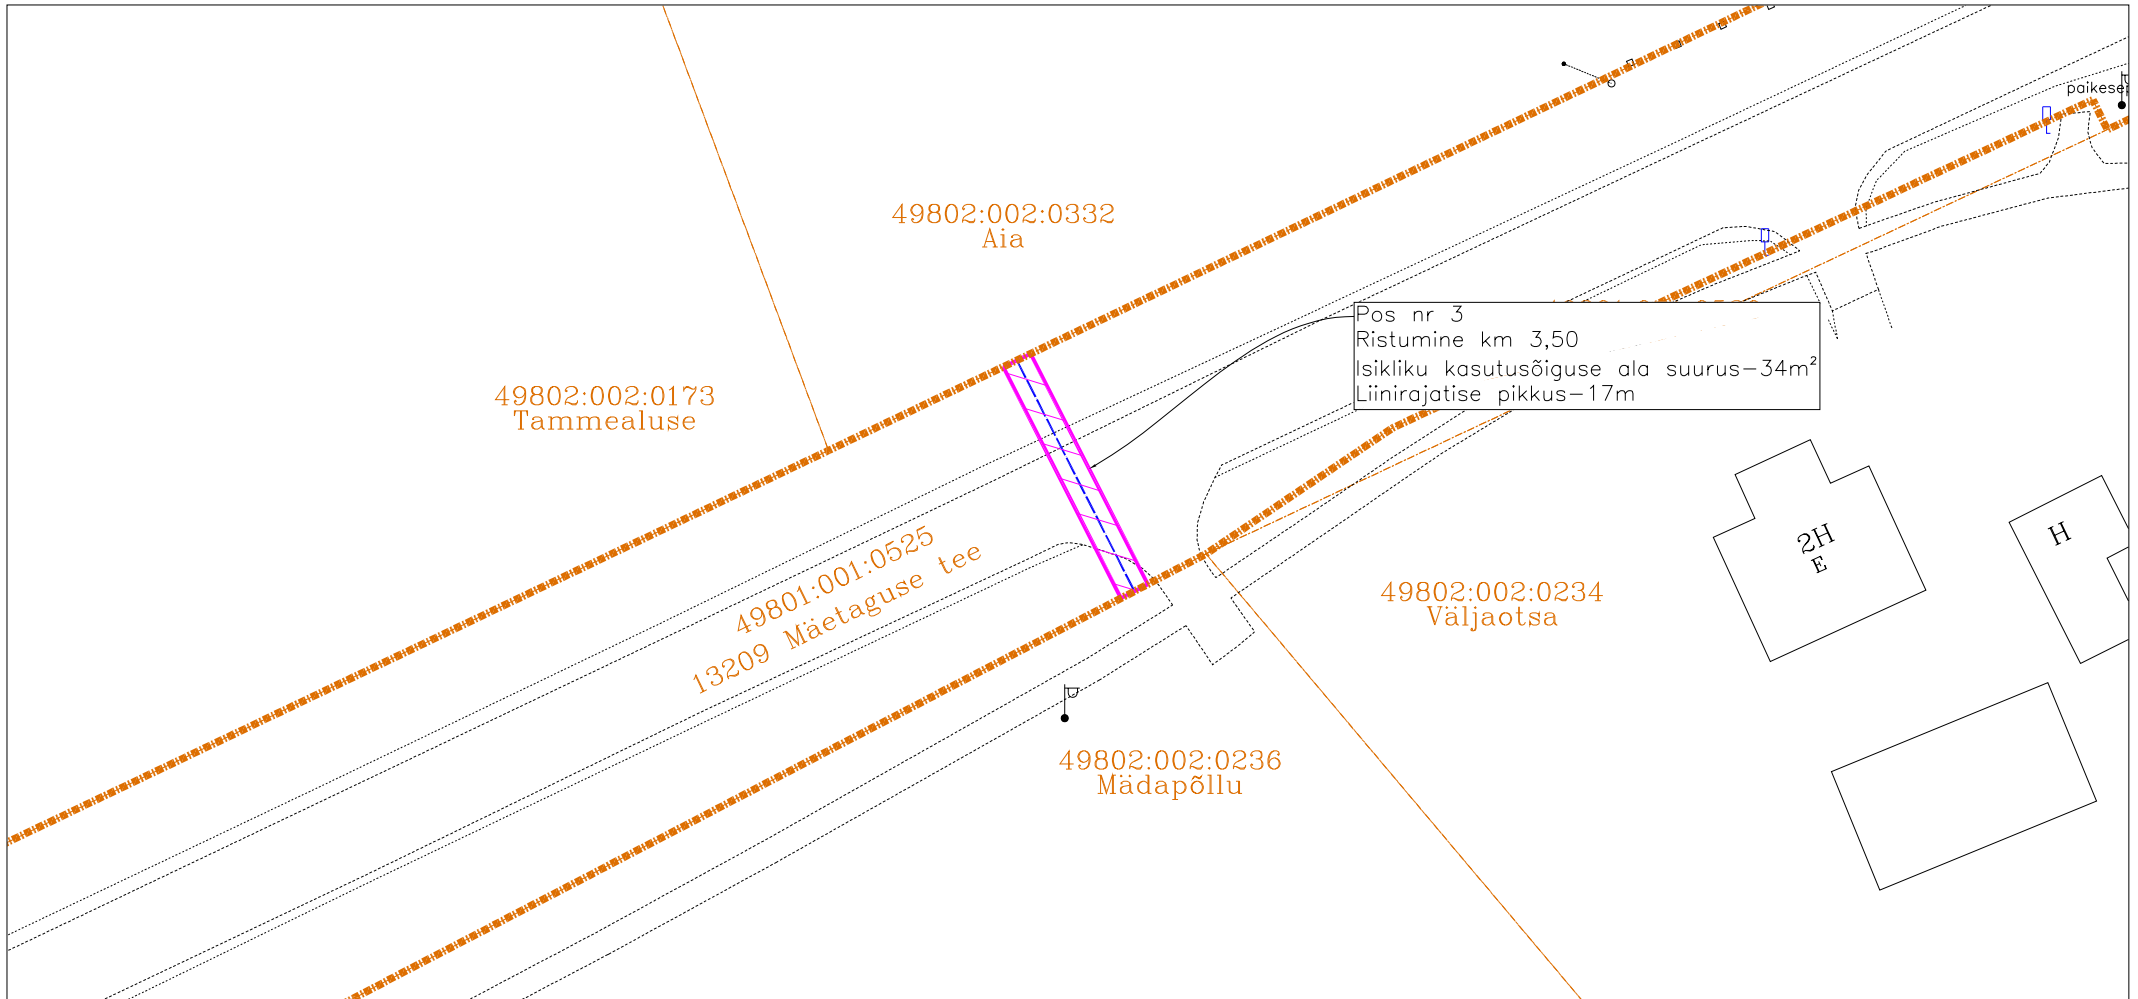

M1:500

- Isikliku kasutusõiguse ala
- Lepingu objektiks oleva kinnistu piir
- Katastriüksuste piirid
- Projekteeritud side mikrotorustik maaliinina

Corle OÜ töö nr MKM3_ALUTAGUSE
Koostaja: Anti Salura

Jrk nr	IKÕ ala Pos nr(plaanil)	Kinnistu registriosa nr	Katastriüksuse tunnus, nimi, sihtotstarve	Asukoht riigitee suhtes	Ala pindala ruutmeetrites
1	1	7971050	49801:001:0525 13209 Mäetaguse tee Transpordimaa	13209 Mäetaguse tee km 2,23	42
2	2	7971050	49801:001:0525 13209 Mäetaguse tee Transpordimaa	13209 Mäetaguse tee km 3,26	36
3	3	7971050	49801:001:0525 13209 Mäetaguse tee Transpordimaa	13209 Mäetaguse tee km 3,50	34