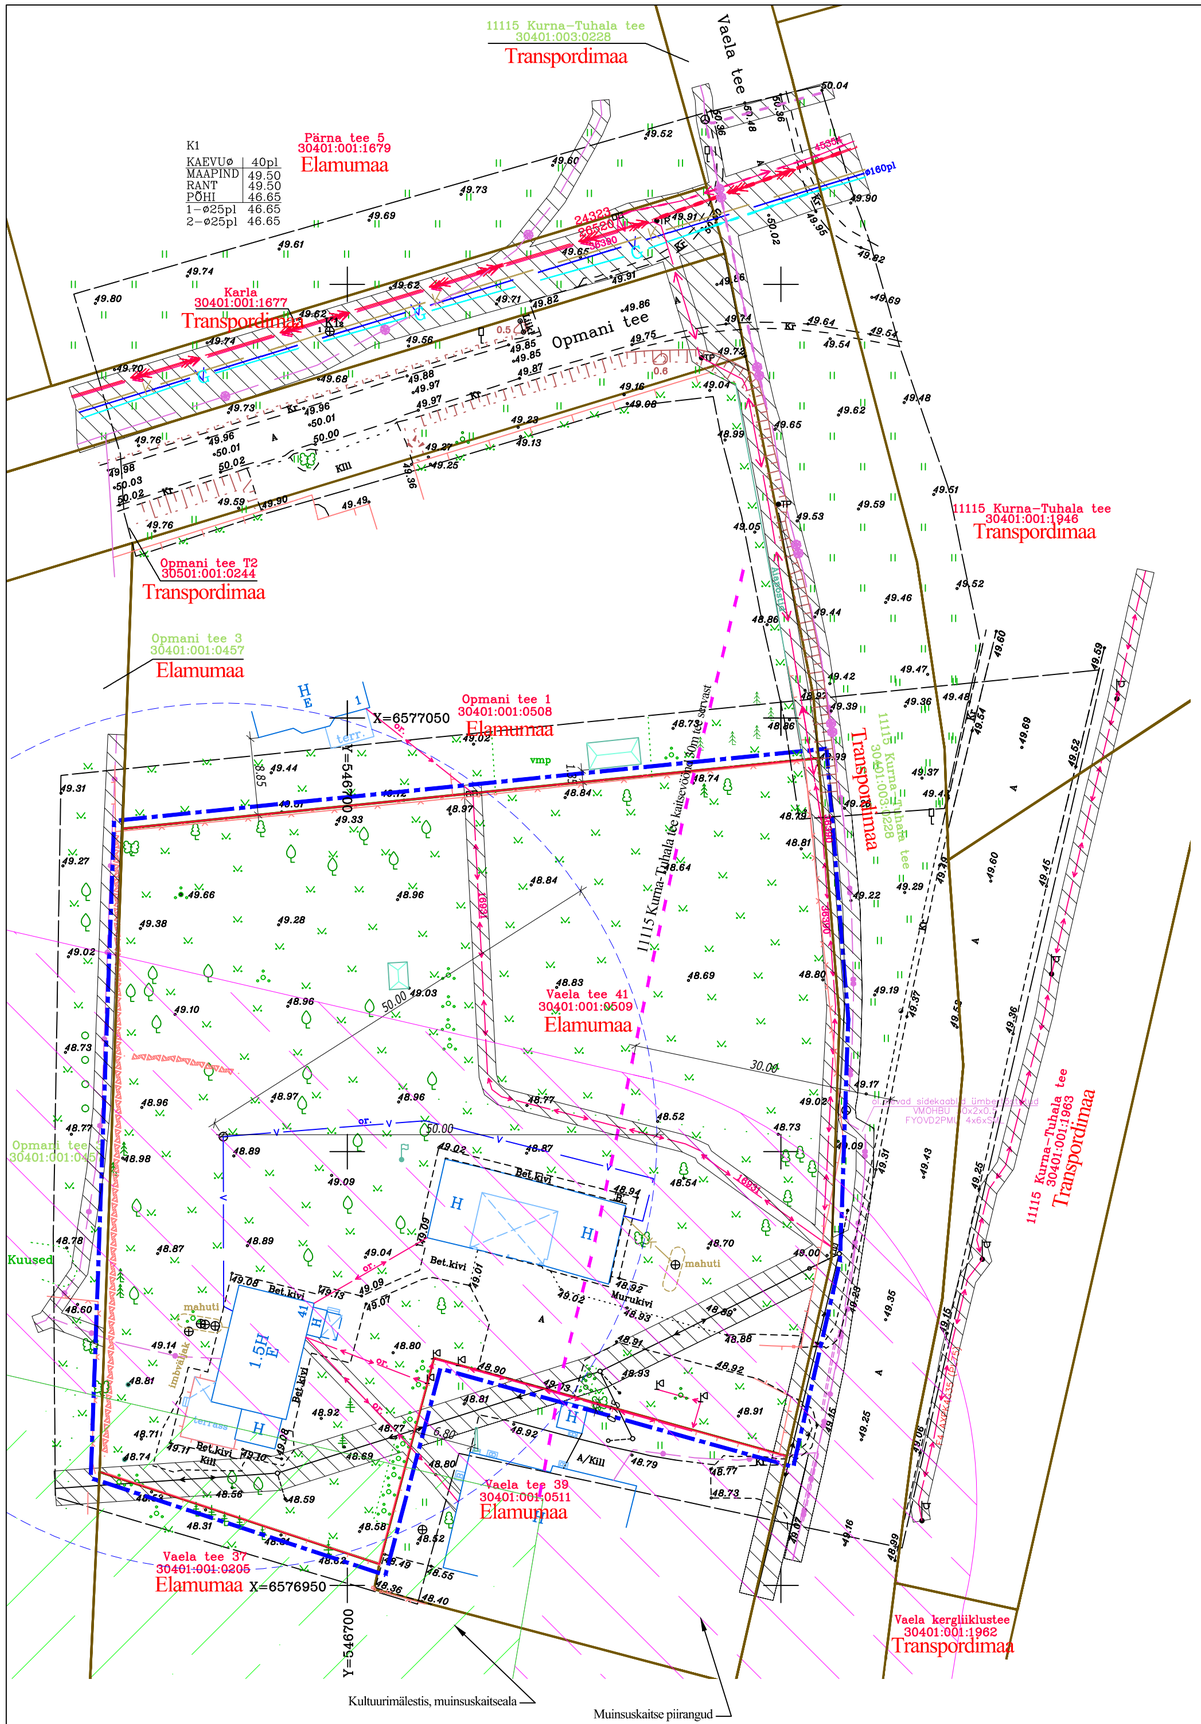

N
W E
S

Tingmärgid:

- Planeeritava ala piir ca 0,63 ha
- Olemasolev katastriüksuse piir
- Olemasolev asfaltkattega sõidutee
- Olemasolev kivisillutis
- Olemasolev heinamaa
- Olemasolev muru
- Olemasolev kõrgusmärk
- Olemasolev puu
- Olemasolev viljapuu
- Olemasolev kiviaed
- Olemasolev võrkaed
- Olemasolev puitaed
- Olemasolev hoone
- Olemasolev sidekaabel
- Olemasolev valguskaabel
- Olemasolev madalpinge õhuliin
- Olemasolev madalpinge kaabel
- Olemasolev maaalune veetorustiktorusik
- Olemasolev elektri liitumiskilp
- Planeeritav kanalisatsioonitorustik
- Tehnovõrkude servituudi vajadus
- Olemasolev plastpost
- Olemasolev liiklusmärk

Märkus:
Koordinaadid L–Est 97 süsteemis.
Kõrgused EH2000 süsteemis.
Piirid saadud digitaalselt Harju katastrikaardilt seisuga 15.07.2021.a.
Kihil ,PIIR, esitatud piirjoonte asukohad on informatiivsed.

OÜ AderGeo MTR reg. EEG000465 Harjumaa Harku vald, Kumna aimeader@gmail.com Tel.51974786, 58077391	VAELA TEE 41 30401:001:0509		2021
	HARJUMAA, KIILI VALD, VAELA KÜLA	LEHT 1	LEHTI 1
Vastutab A.Ader (geodeet 5) 23.07.21	Maa–ala plaan tehnovõrkudega M 1:500	Töö nr T990721	
Allkirjastatud digitaalselt			

Märkused:
Koordinaadid L–Est 97 süsteemis.
Kõrgused EH2000 süsteemis.
Piirid saadud Maa–ametist seisuga 20.märts 2024.a.
Kihil ,PIIR, esitatud piirjoonte asukohad on informatiivsed.

OÜ GEOKULGUR MTR reg. EEG000452 Nelgi 41, Tallinn 11211 Tel. 5540070, e–mail: pungerki@gmail.com	Vaela tee 41 lisa		2024
	Harjumaa Kiili vald Vaela küla	LEHT 1	LEHTI 1
Koostas: Erki Pung (geodeet, tase 6)	Maa–ala plaan tehnovõrkudega M 1:500	Töö nr: 19–03–24 Koostatud: 21.03.2024	

Märkused:
Madalpinge õhukaabli servituudi laius on 2 m mõlemale poole kaablit
Madalpinge maakaabli servituudi laius on 1 m mõlemale poole kaablit
Sidekaabli servituudi laius on 1 m mõlemale poole kaablit
Koordinaadid l- est 97 süsteemis.
Kõrgused EH2000 süsteemis.

Objekt: Vaela küla Vaela tee 41 detaiplaneering Vaela küla, Kiili vald, Harju maakond	Joonis: Tugiplaan		Projekti staadium: Detailplaneering
	Mõõtkava: 1:500	Joonise nr: DP-03	Töö nr: 16-2017
	Kuupäev: 11.11.2023		
Koostas: EP MAJAPROJEKT OÜ Järve põik 2c, Assaku alevik, 75301 Rae vald MTR EEP002936 Reg. kood: 12307175 www.e-majaprojekt.eu ermo@e-majaprojekt.eu	Huvitatud isik: Margit Ubaleht ja Uku Ubaleht		Allkiri:
	Koostas: Ermo Pais		Allkiri:
	Kontrollis: Andrei Pleskatšjov		Allkiri: