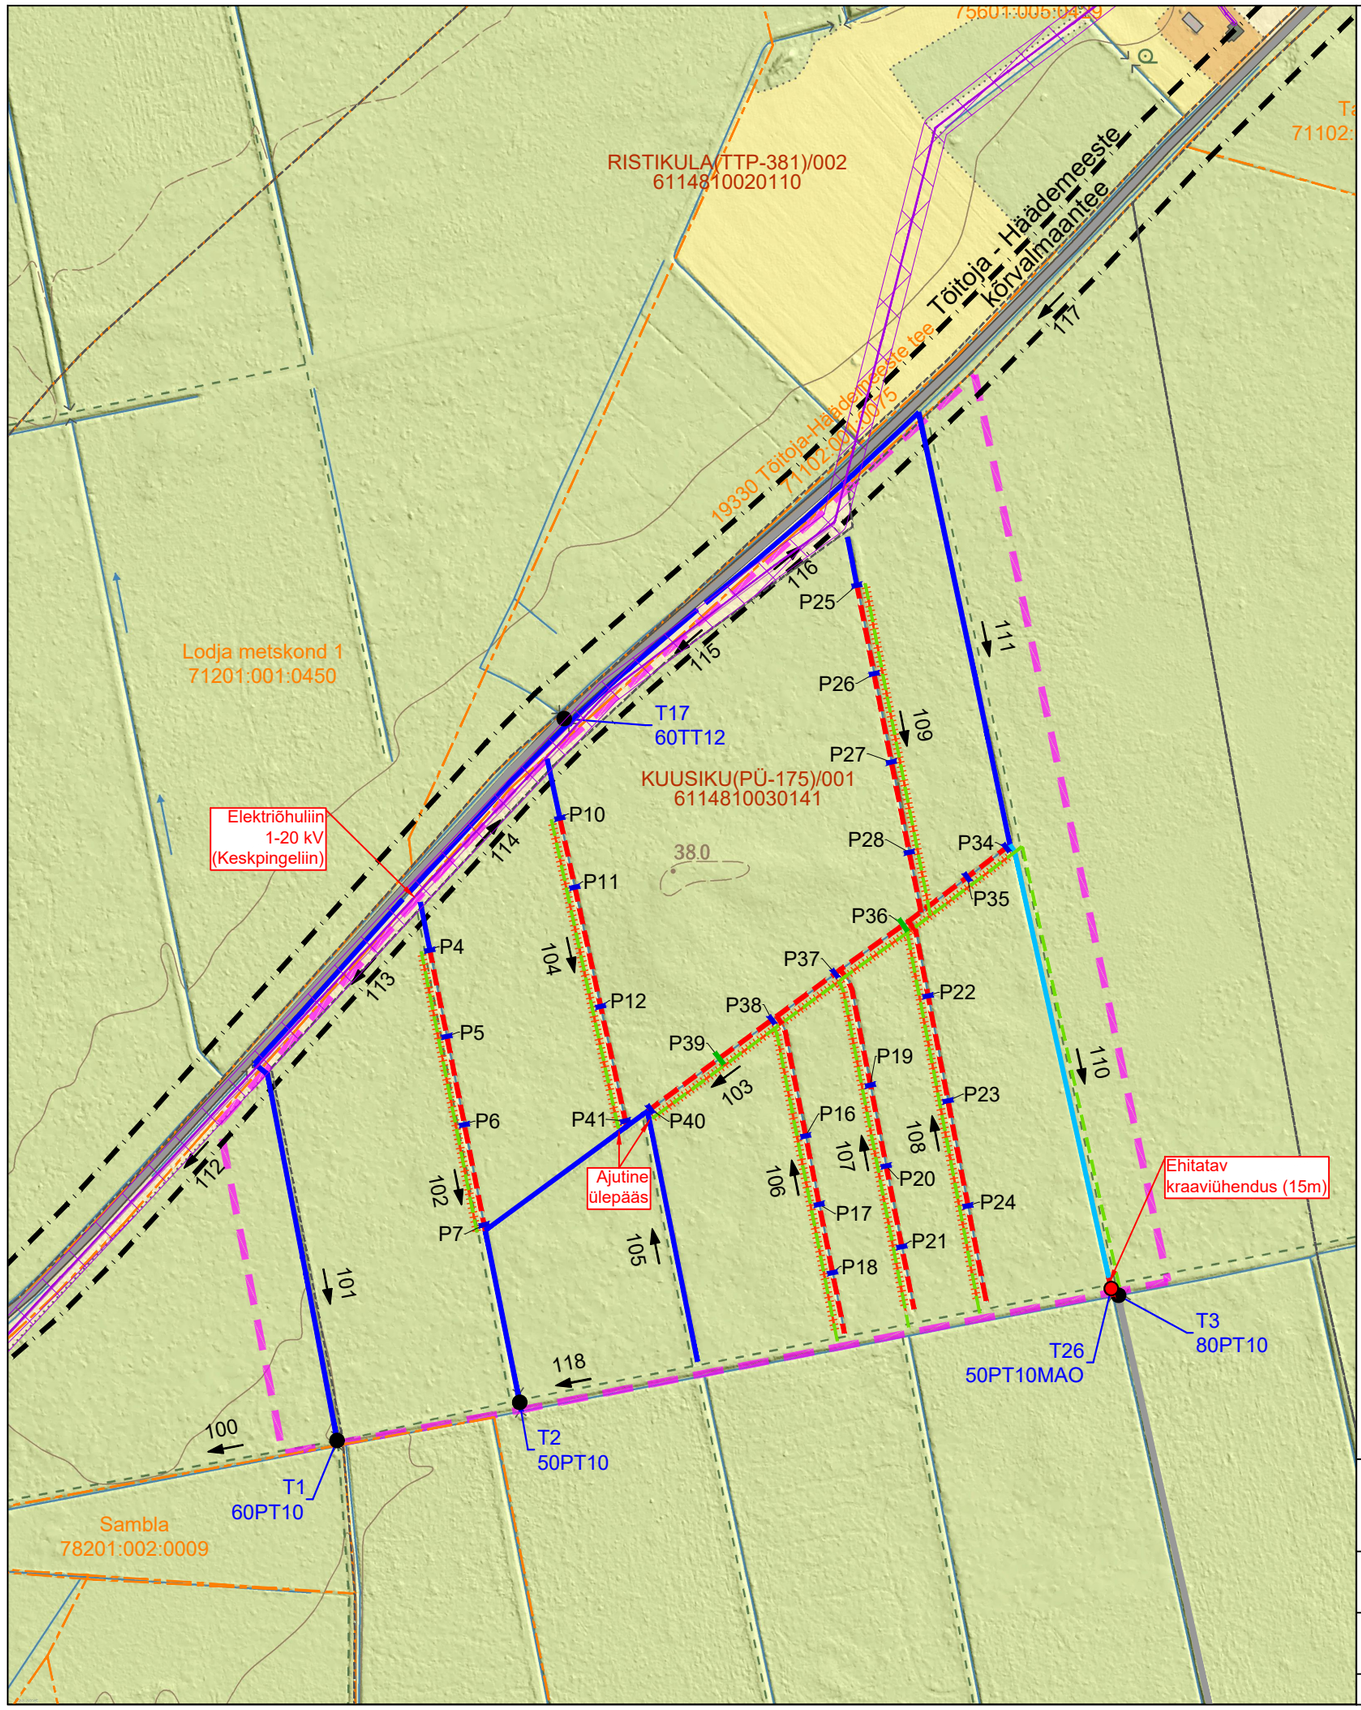

Lodja metskond 79
71102:001:0401 — Katastriüksuse piir nime ja tunnusega

Taastamisala ringpiir

Maaparandusehitise ringpiir

KUUSIKU(PÜ-175)/001
6114540010580 — Maaparandusehitise lühitähis, ehitise nimetus ja kood ning maaparandussüsteemi kood

Maantee kaitsevöönd

Kolgu tee — Olemasolev tee koos nimega

708 — Mittesuletav kraav koos numbri ja voolusuunaga

708 — Suletav kraav koos numbri ja voolusuunaga

708 — Uuendatav kraav numbri ja voolusuunaga

708 — Ehitatav kraaviühendus

Likvideeritav kraavivall

Raadamistrass

Olemasolevasse seisundisse jääv truup

Uuendatav truup

Likvideeritav truup

Ehitatav truup

T12
30PT12MAO — Truubi number, läbimõõt (cm), materjal (PT, TT), pikkus (m) ning otsaku tüüp

Pinnaspais H=0,5m, B=1,5m, L=6m

Pinnaspais H=0,5m, B=1,5m, L=10m

P94 — Pinnaspaisu tähis

Voolusuuna muutepunkt

km 2,48 — Tekstiline märkus / informatsioon

1-20 kV — Keskpinge õhuliin

Elektriliinide kaitsevööndid

MAA & VESI PROJEKTEERIMISBÜROO

Tulika 19
10613 Tallinn
tel. 6528408
tel. 5070951
maajavesi@maajavesi.ee

MATER reg.nr.MP0008-00
MTR reg.nr.EP10033667-0001

Töö number:	231466.1
Tellija:	Riigimetsa Majandamise Keskus
Autor:	J.Käsk
Vast.spets:	H.D.Ots

Objekt: Lodja metsise püsielupaigas loodusliku veerežiimi taastamise projekt

Joonise nimi: Alal planeeritavad tegevused

Joonis	5.1	Leht	1/2	Mõõt	1:5000	Kuup.	04.2024