


Joonis: 1

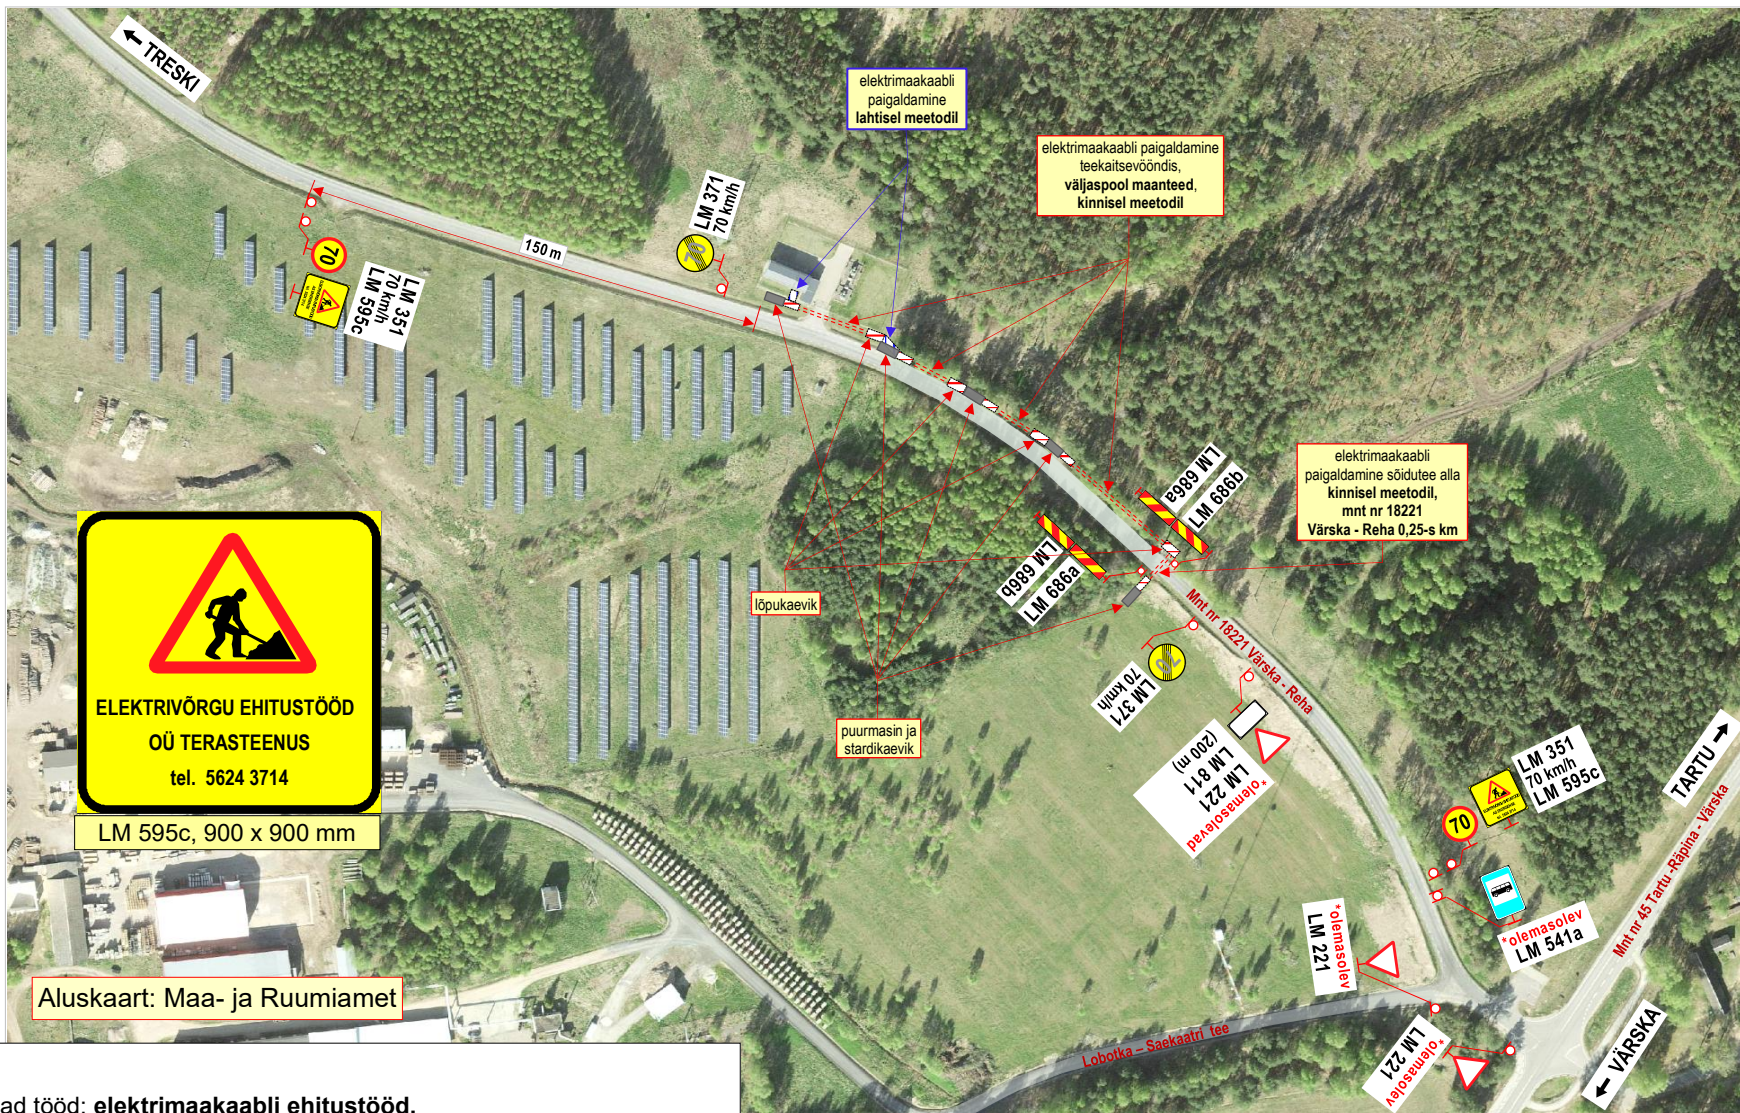

Märkused:

1. Teostatavad tööd: **elektrimaakaabli ehitustööd.**
2. Töid teostatakse tee kaitsevööndis, **peamiselt väljaspool sõiduteed.**
3. Sõidutee alla paigaldatakse maakaabel **kinnisel meetodil.**
Stardi- ja lõpukaevikud ning töödel kasutatav ehitustehnika asuvad väljaspool sõiduteed.
4. Kasutada **II- suurusgrupi** liiklusmärke.
5. Tööde tegemisest ja liikluspiirangutest teavitada liiklusjuhtimiskeskust (e-mail: [tmc@transpordiamet](mailto:tmc@transpordiamet.ee)) või Transpordiametit **Tark Tee** liikluspiirangute iseteeninduskeskkonnas. Teavitus saata **vähemalt 24 tundi** enne piirangu kehtestamist või tööde alustamist.
6. Joonisel toodud ajutiste liikluskorraldusvahendite paigaldamisel, liikluse korraldamisel ja tööde teostamisel lähtuda majandus- ja taristuministri 13.07.2018 määrusest nr 43 "Nõuded ajutisele liikluskorraldusele".

OÜ STOPP

Sepa 17 c, Tartu 51013
tel: 50 14 029
e-mail: stoppoy@gmail.com

MTR nr: **ELK000059**
vastutav isik: Sulev Sannik
kutsetunnistus nr **180686**

Koostas: M.Loost

Töid teostab:

LIIKLUSKORRALDUSE PROJEKT

Tööde teostamise koht:

mnt nr 18221 Värskä - Reha km-d: 0,25 - 0,44, Lobotka küla, Setomaa vald, Võru maakond.

Tööde algus:

.26.a.

Tööde lõpp:	
-------------	--

.26.a.

Ohutute liiklustingimuste tagamise eest tööpiirkonnas vastutab:

AIVAR KEPS

tel: + 372 5624 3714

kuup:

allkiri: