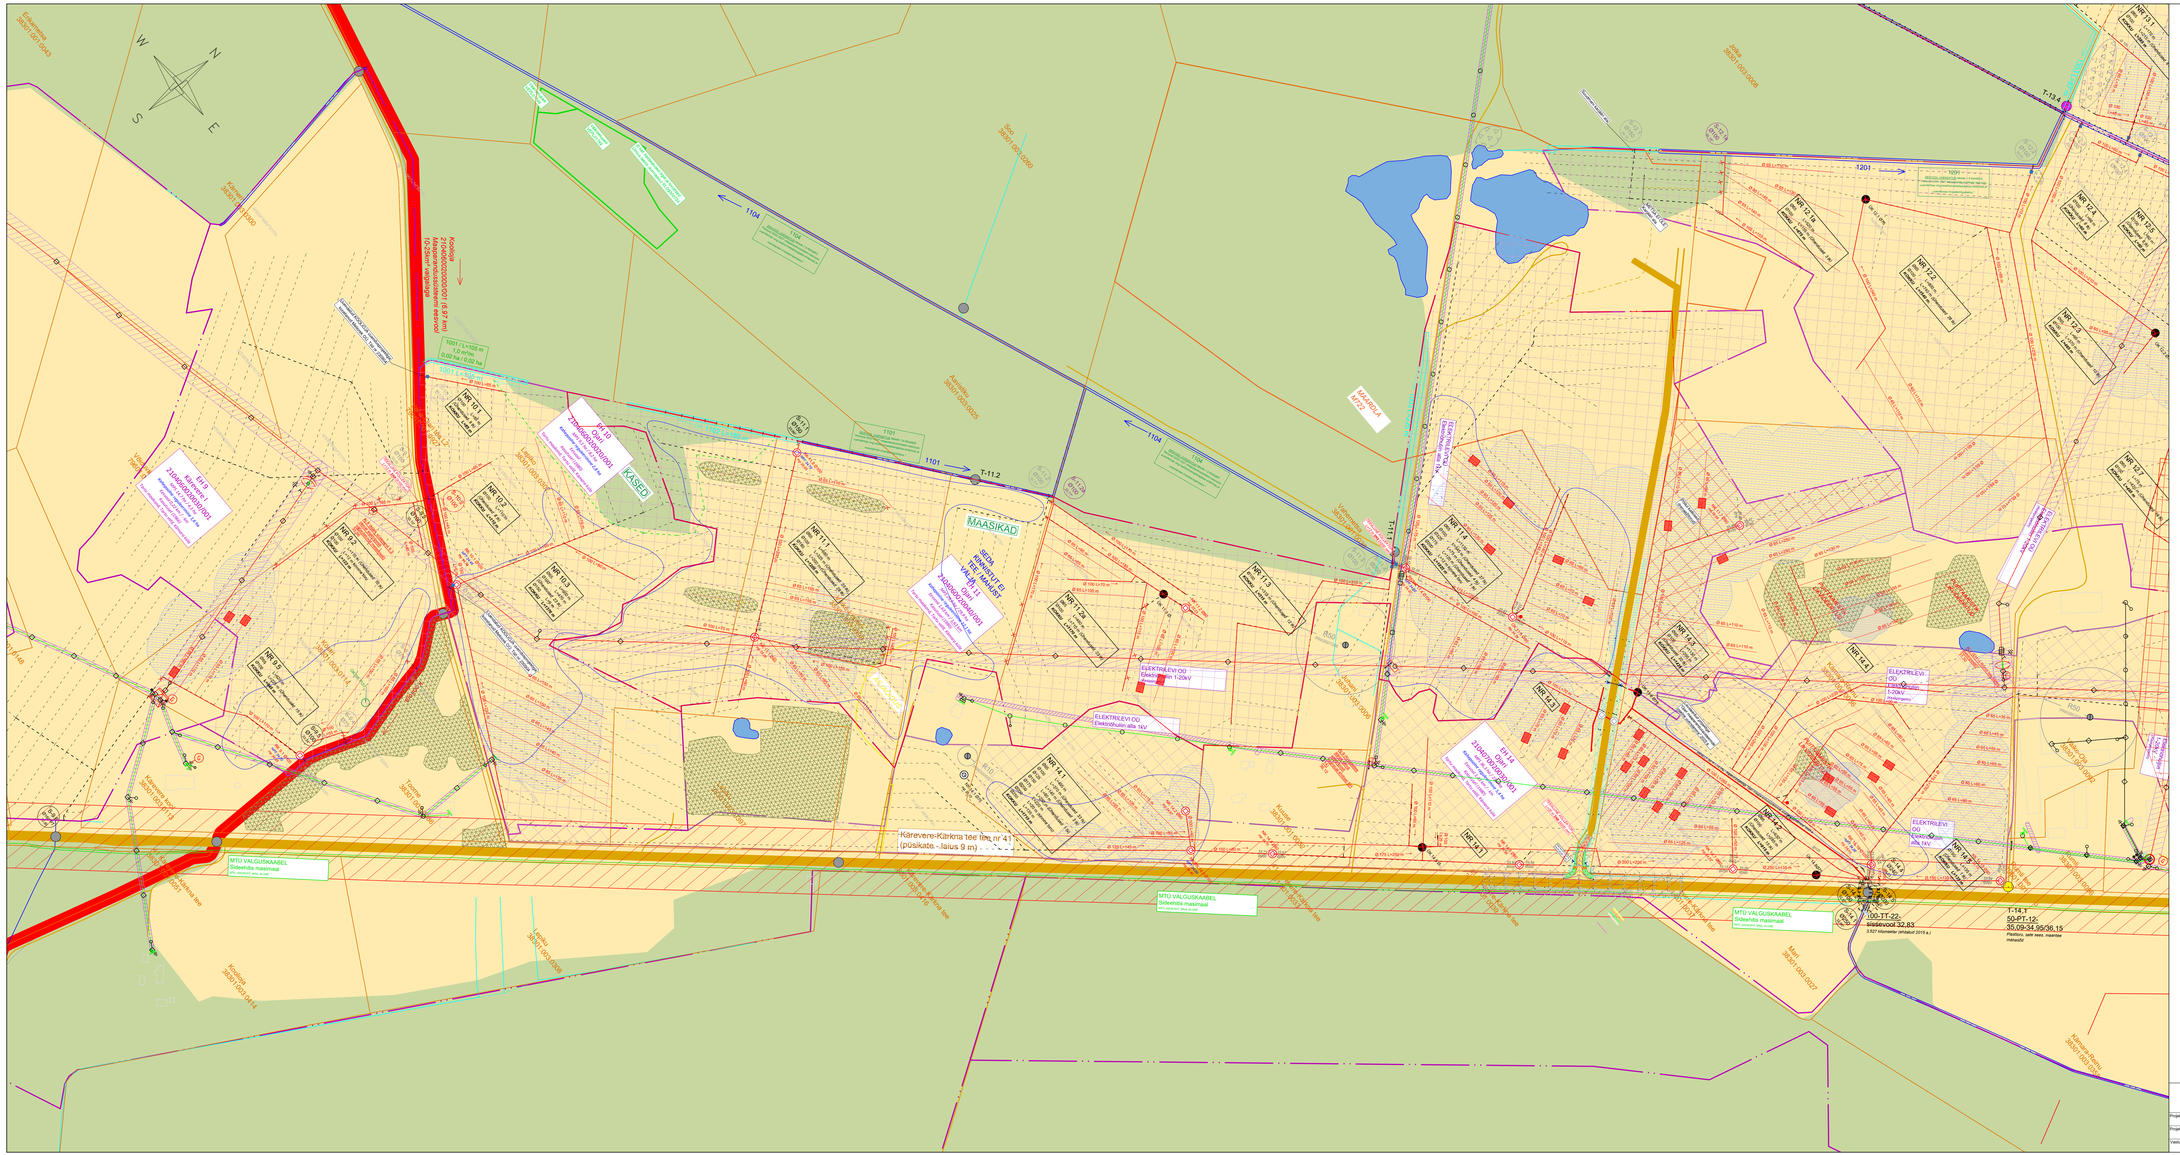

LEPPEMÄRGID

- Katastriplii koos katastritunnusega
- Rekonstrueeritav kinnistu
- Maaparandussüsteemi piir
- Projektis kirjeldatav MPS tähinumber
- Maaparandussüsteemi (MPS) nimetus
- Maaparandussüsteemi kood
- MPS pindala
- Kahepoolse reguleerimise pindala
- MPS eesvoolneevoolu pikkus
- MPS asukoht
- Tee pir ja tee nimetus koos numbriga
- Truubi tähistus/pikkus/otsakutsüp/läbimõõt/ materjal
- Rekonstrueeritav truup
- Olemasolev truup
- Likvideeritav truup
- Uus truup
- Uus drenaažisuue
- Olemasolevasse seisukorda jäätv drenaažisuue - tähis ja läbimõõt
- Rekonstrueeritav looduses leidmata drenaažisuue - tähis ja läbimõõt
- Rekonstrueeritav looduses leitud suue - tähis, läbimõõt, kraavi suubuv kõrgusarv
- Eesvool tähisega
- Rekonstrueeritav eesvool tähisega
- Riigipoolt korrashoitav eesvool
- Kraav tähisega
- Rekonstrueeritav kraav tähisega
- -Uurimistööde aegne ligniske ala (07.04.2025 – 16.10.2025)
- Olemasolev neelukaev
- Rekonstrueeritav/rajatav kaev tähise ja läbimõõduga/ NK - Neelukaev; KK - Kraavikaev; RK - Regulaatorkaev
- Kollektori läbimõõt (minimaalne siseläbimõõt); pikkus; lang
- Olemasolev drenn läbimõõduga
- Olemasolev kollektor läbimõõduga
- Ehitatav drenn läbimõõdu ja pikkusega *(joonistel on esitatud drenaažitoru minimaalsed siseläbimõõdud)*
- Ehitatav kollektor läbimõõdu ja pikkusega *(joonistel on esitatud drenaažitoru minimaalsed siseläbimõõdud)*
- Drenaažisüsteemi number
- Drenaaži läbimõõdu muutus
- Drenenühendus (olemasoleva drenni ühendamine rajatava kollektori
- Likvideeritav drenaažitoru - olemaoleva drenaažitoru sulgemine pre
- Ajutine reeper
- Siderajatise kaitsevöönd
- Elektriliini kaitsevöönd
- Transpordiameti kaitsevöönd
- Geodeetiline punkt kaitseraadiusega
- Kraavi number / kõigu pikkus
- Sette mahl
- Likvideeritav võsa mahl / Likvideeritava metsa maht
- -Üldsust teavitav infotahvel
- -Likvideeritav objekt
- Mullatõmmis

Märkused:
- Koordinaadid määratud L-Est 97 süsteemis, kõrgused EH2000 süsteemis.
- Katastrikause piirid jaanuar 2025 seisuga
- Drenaažitorustikud on joonisele kantud vastavalt PTA (Põllumajandus- ja Toiduamet) poolt väljastatud arhiivmaterjalide alusel. Olemasolevate torustike tegelik paiknemine tõpsustatakse ehitustööde käigus.

MELIOREK MTÜ EERNASTE MEERA MAADEVÕI SIHTASUTUS Metsavi OÜ Reg.nr. 14246611 Tõnismäe tn 9, Tartu Pärnumaa 80 tn tel. +372 56 100 420		Tellija:	Kämara-Antsu talu-FIE		
Projektijuht:	Priit Aal	Projekti nimetus:	KÄMARA ANTSU TALU MAADEL MAAPARANDUSSÜSTEETIDE REKONSTRUEERIMINE REK2025		
Projekteerija:	Emili Tamar	Allkiri:	Joonise nimetus:	ASENDIPLAAN AS-4 (EH 9, EH 10, EH 11, EH 14)	
Vastutav spetsialist:	Priit Aal	Allkiri:	Töö number: 250101	Töö staadium: REK	Mõõtkava: 1:2000	Kuupäev: 01.11.2025	Leht: 4