


# Isikliku kasutusõiguse seadmise plaan

IKÕ ala Pos nr (plaanil)	Kinnistu registriosa nr	Katastriüksuse tunnus, nimi ja sihtotstarve	Asukoht riigitee (nr ja nimi) suhtes (lõigu algus ja lõpp km)	IKÕ ala pindala ruutmeetrites m <sup>2</sup>
Pos 1	11066450	56601:007:0004; 15175 Paide-Mündi-Mäeküla tee; Transpordimaa 100%	Kõrvalmaantee nr 15175 Paide-Mündi-Mäeküla tee 0.14-0.16 km	245

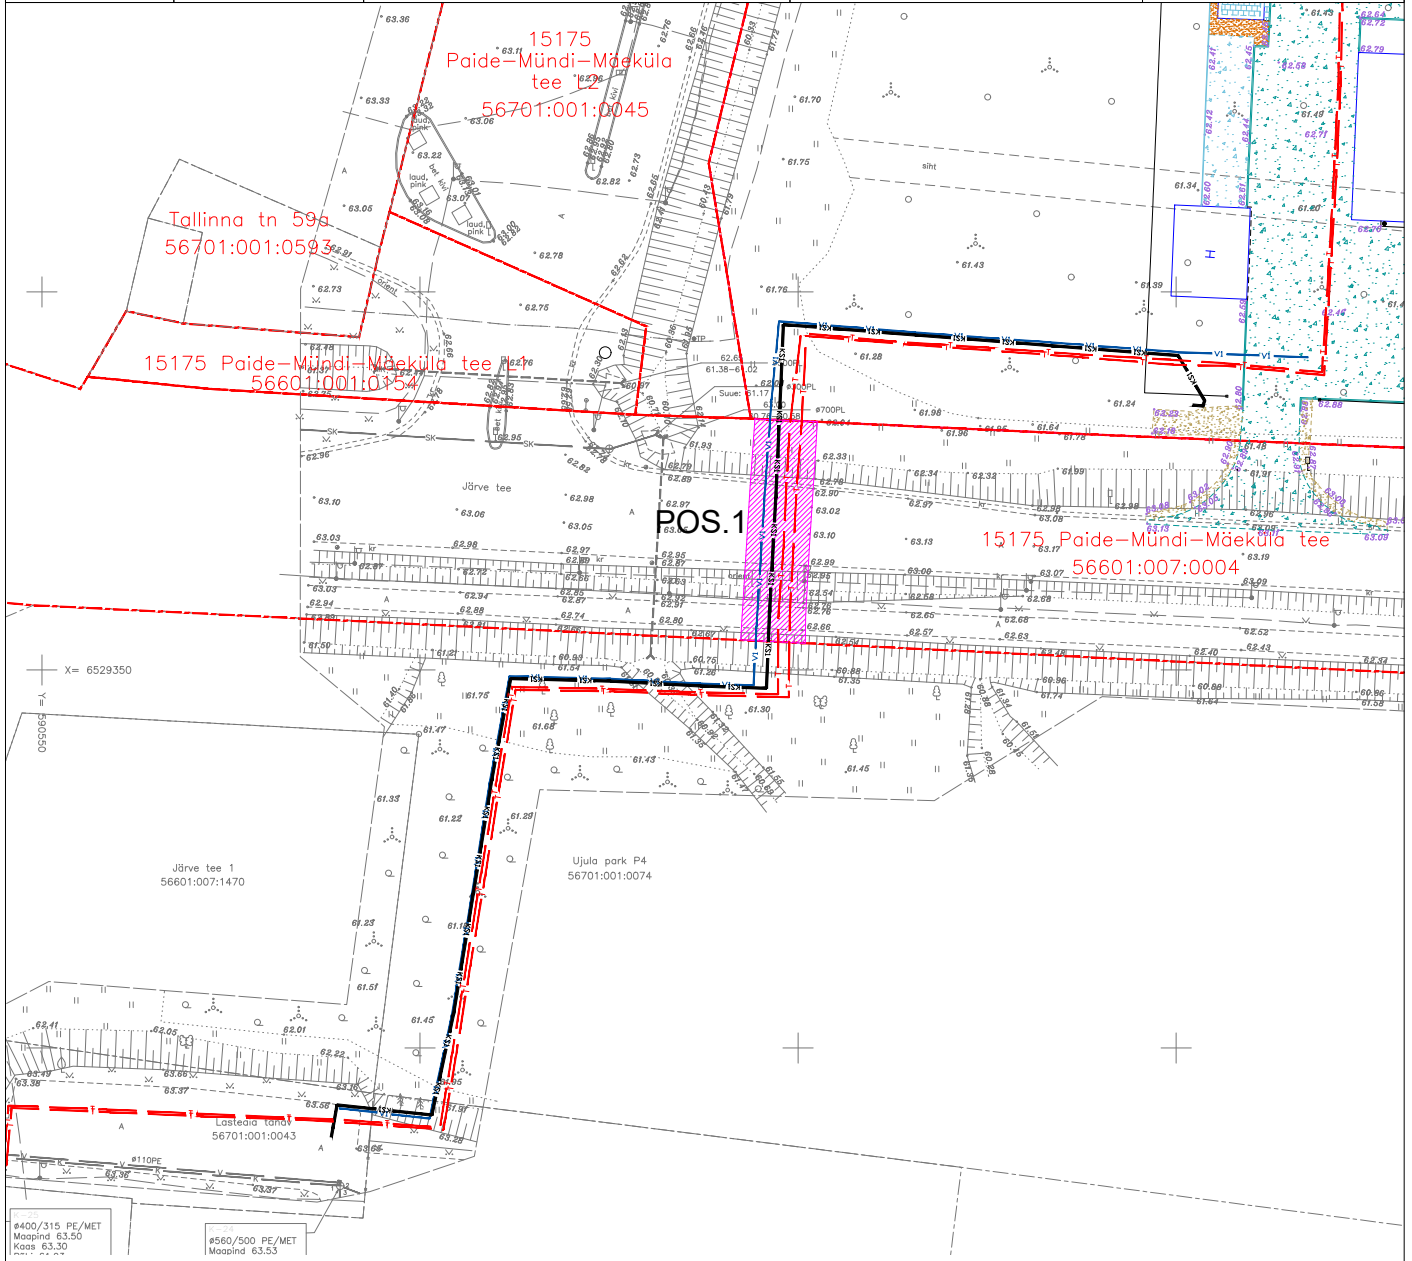

## TINGMÄRGID

- Katastriüksuse piirid
- VI—VI— Projekteeritud veetorustik (pikkus IKÕ alal 29,3m)
- KSI—KSI— Projekteeritud survekanalisatsioonitorustik (pikkus IKÕ alal 29,3m)
- T—T— Projekteeritud soojustorustik (pikkus IKÕ alal 58,7m)
- KASUTUSÕIGUSE ALA

Paide komandohoone / Järve tee 4, Paide, Järvamaa			Töö nr 01-L0121D
Koostaja ACTO Consult OÜ / Aare Asber	Möötkava 1:1000	Leht / formaat 1 / A4	Kuupäev 05.08.2024