


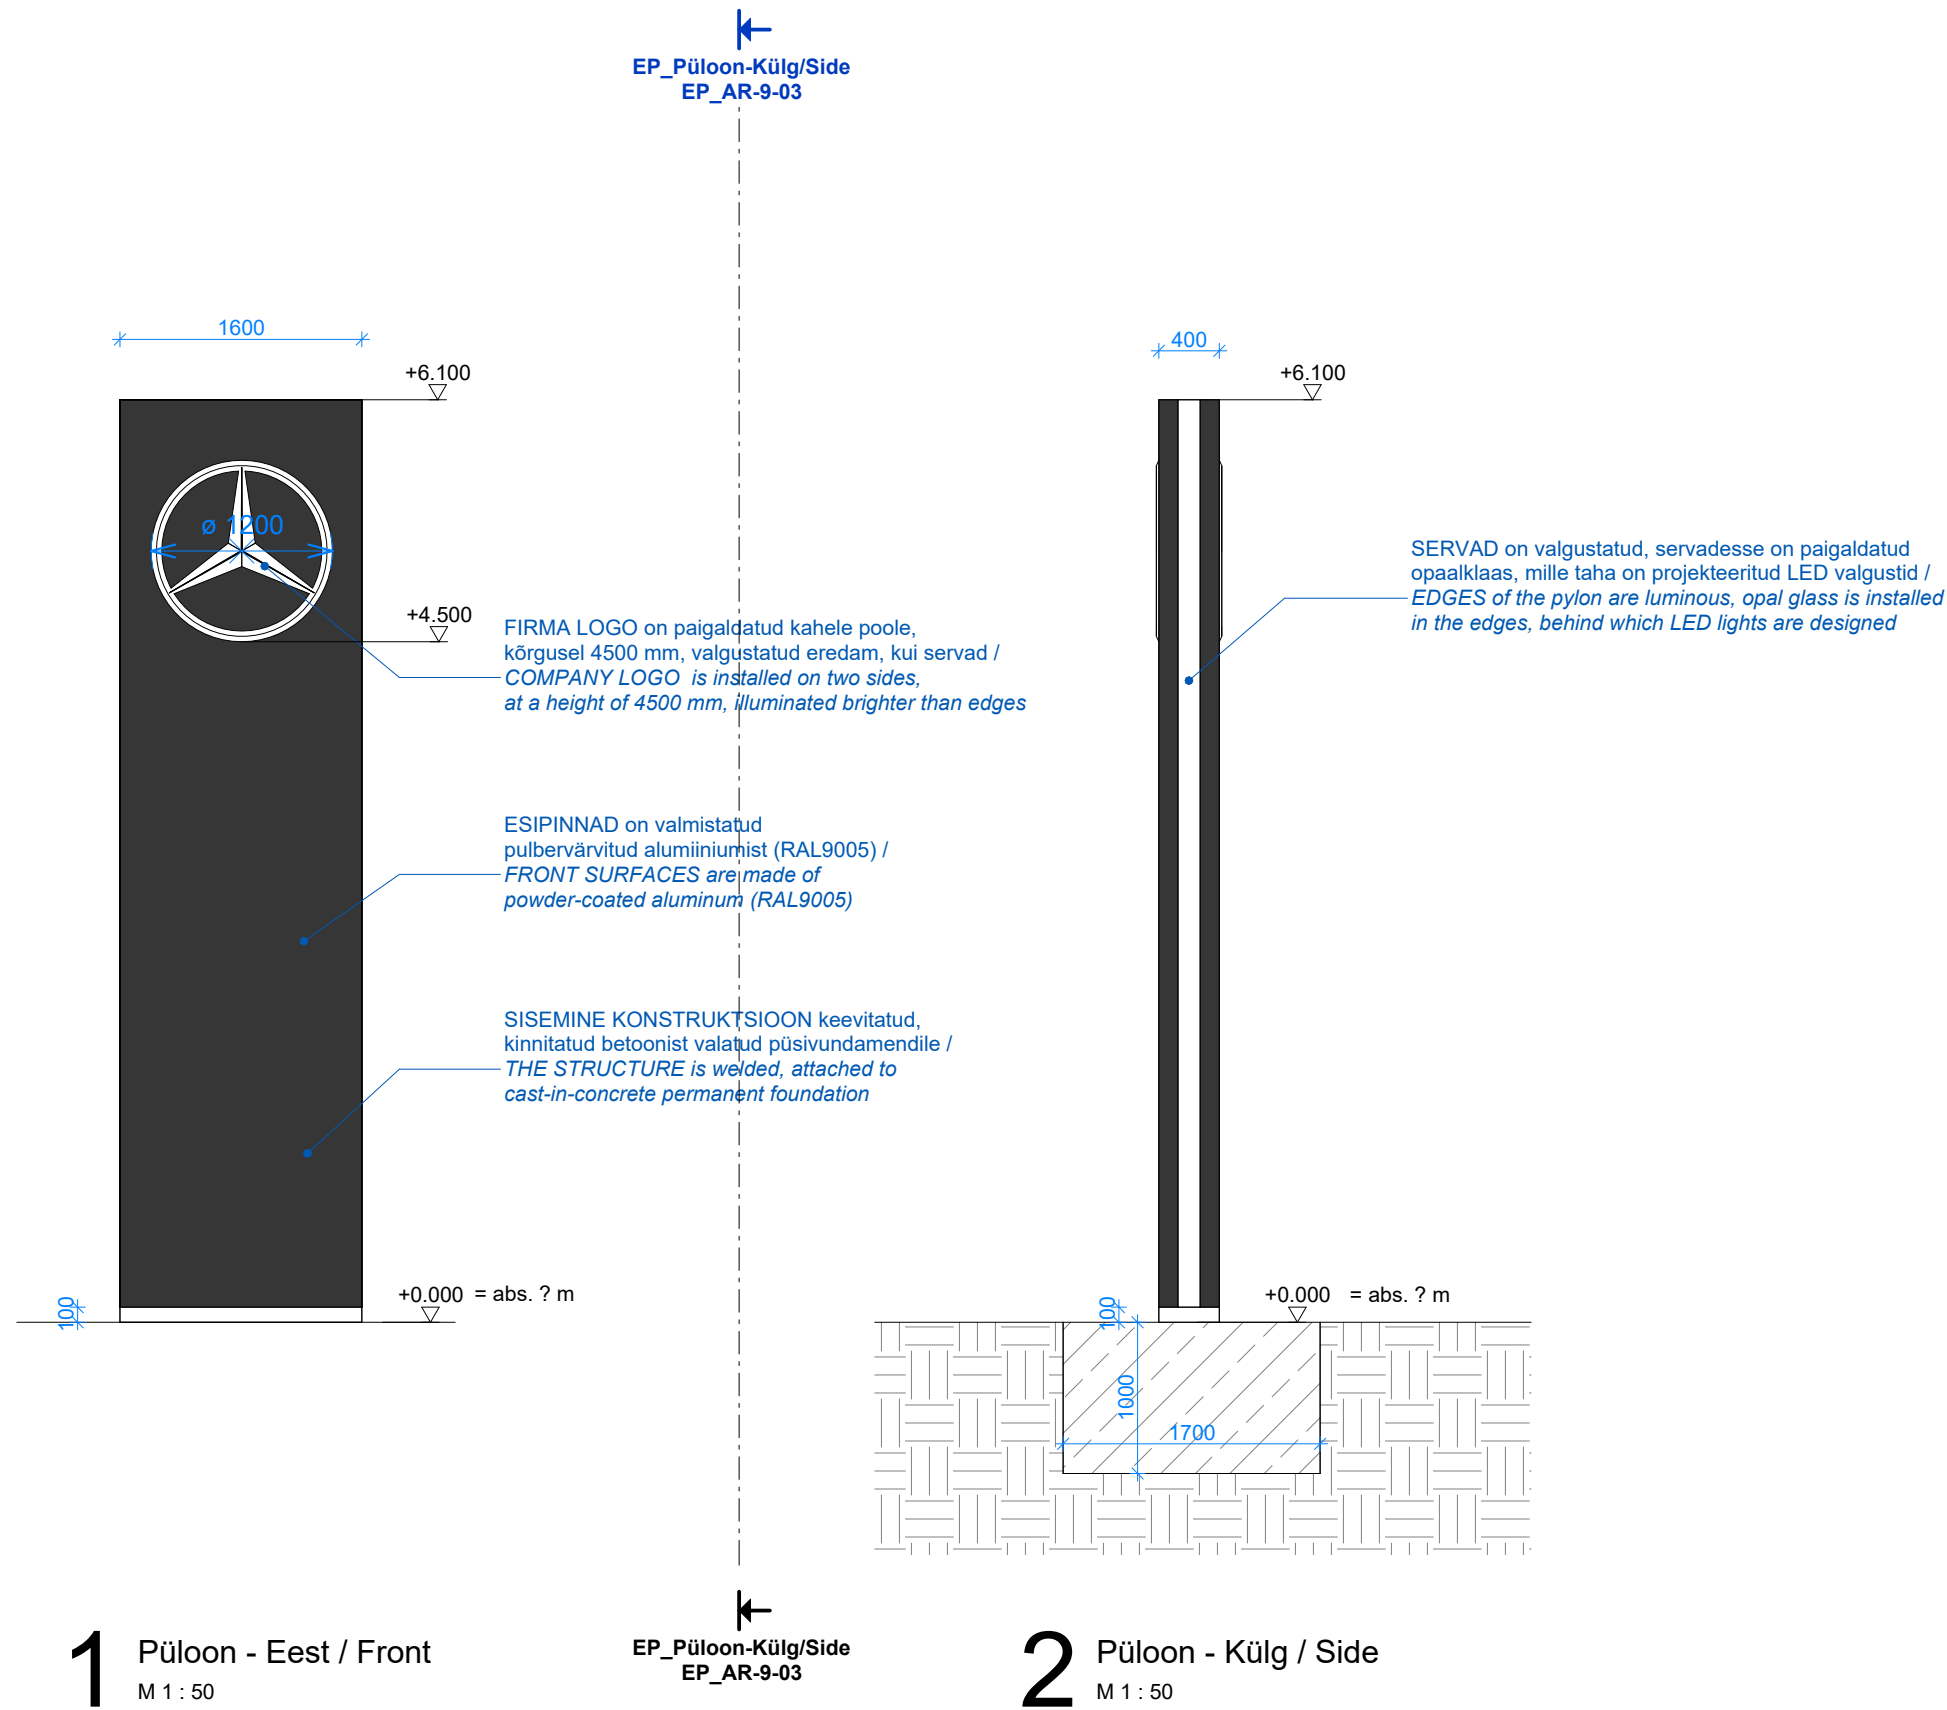

MÄRKUSED / NOTES:

Antud toode tuleb tellida tehast /
The pylon has to be bought from the Brand Factory.

Antud joonis ei ole tootejoonis. Lahendused täpsustatakse tootjaga /
This drawing is not a product drawing. Solutions are specified with the manufacturer

Käesolev joonis tühistab kõik varasema kuupäevaga samanimelised joonised /
This drawing supersedes all earlier dates drawings of the same name

v01	Esmaväljaanne		KK	6.09.2024
VER				KUUPÄEV / DATE
Projekti nimetus / Project name	Läike tee 40//44 sõiduautode müügi- ja teeninduskeskus			
Aadress / Address	Läike tee 40//44, Rae vald, Harjumaa			
Projekti tunnus /Project ID	LAI024	Lepingu nr / Contract	NP-2407	
Dokumendi nimi / Sheet name	Püloon			
Dokumendi nr /Sheet nr	AR-9-03	Projekti osa / Discipline	AR	
Stadium / Stage	PP	Mõõtkava /Paper scale	1 : 50	
	Arhitektid / Architects		Kaspar Krass, Markus Varki, Sirje Villems	
	Pädev isik / Authorizer		Kaspar Krass	
	Kontrollija / Reviewed by		Andres Kariste	
Nord Projekt OÜ Reg nr 10056556 Kalasadama 4, 10415 Tallinn, Estonia +372 640 3950 info@nordprojekt.ee nordprojekt.ee				