


ISIKLIKU KASUTUSÕIGUSEGA KOORMAMISE PLAAN
11340 Tallinn-Saku-Laagri tee, Tännassilma küla, Saku vald
71801:001:1009
M 1:250

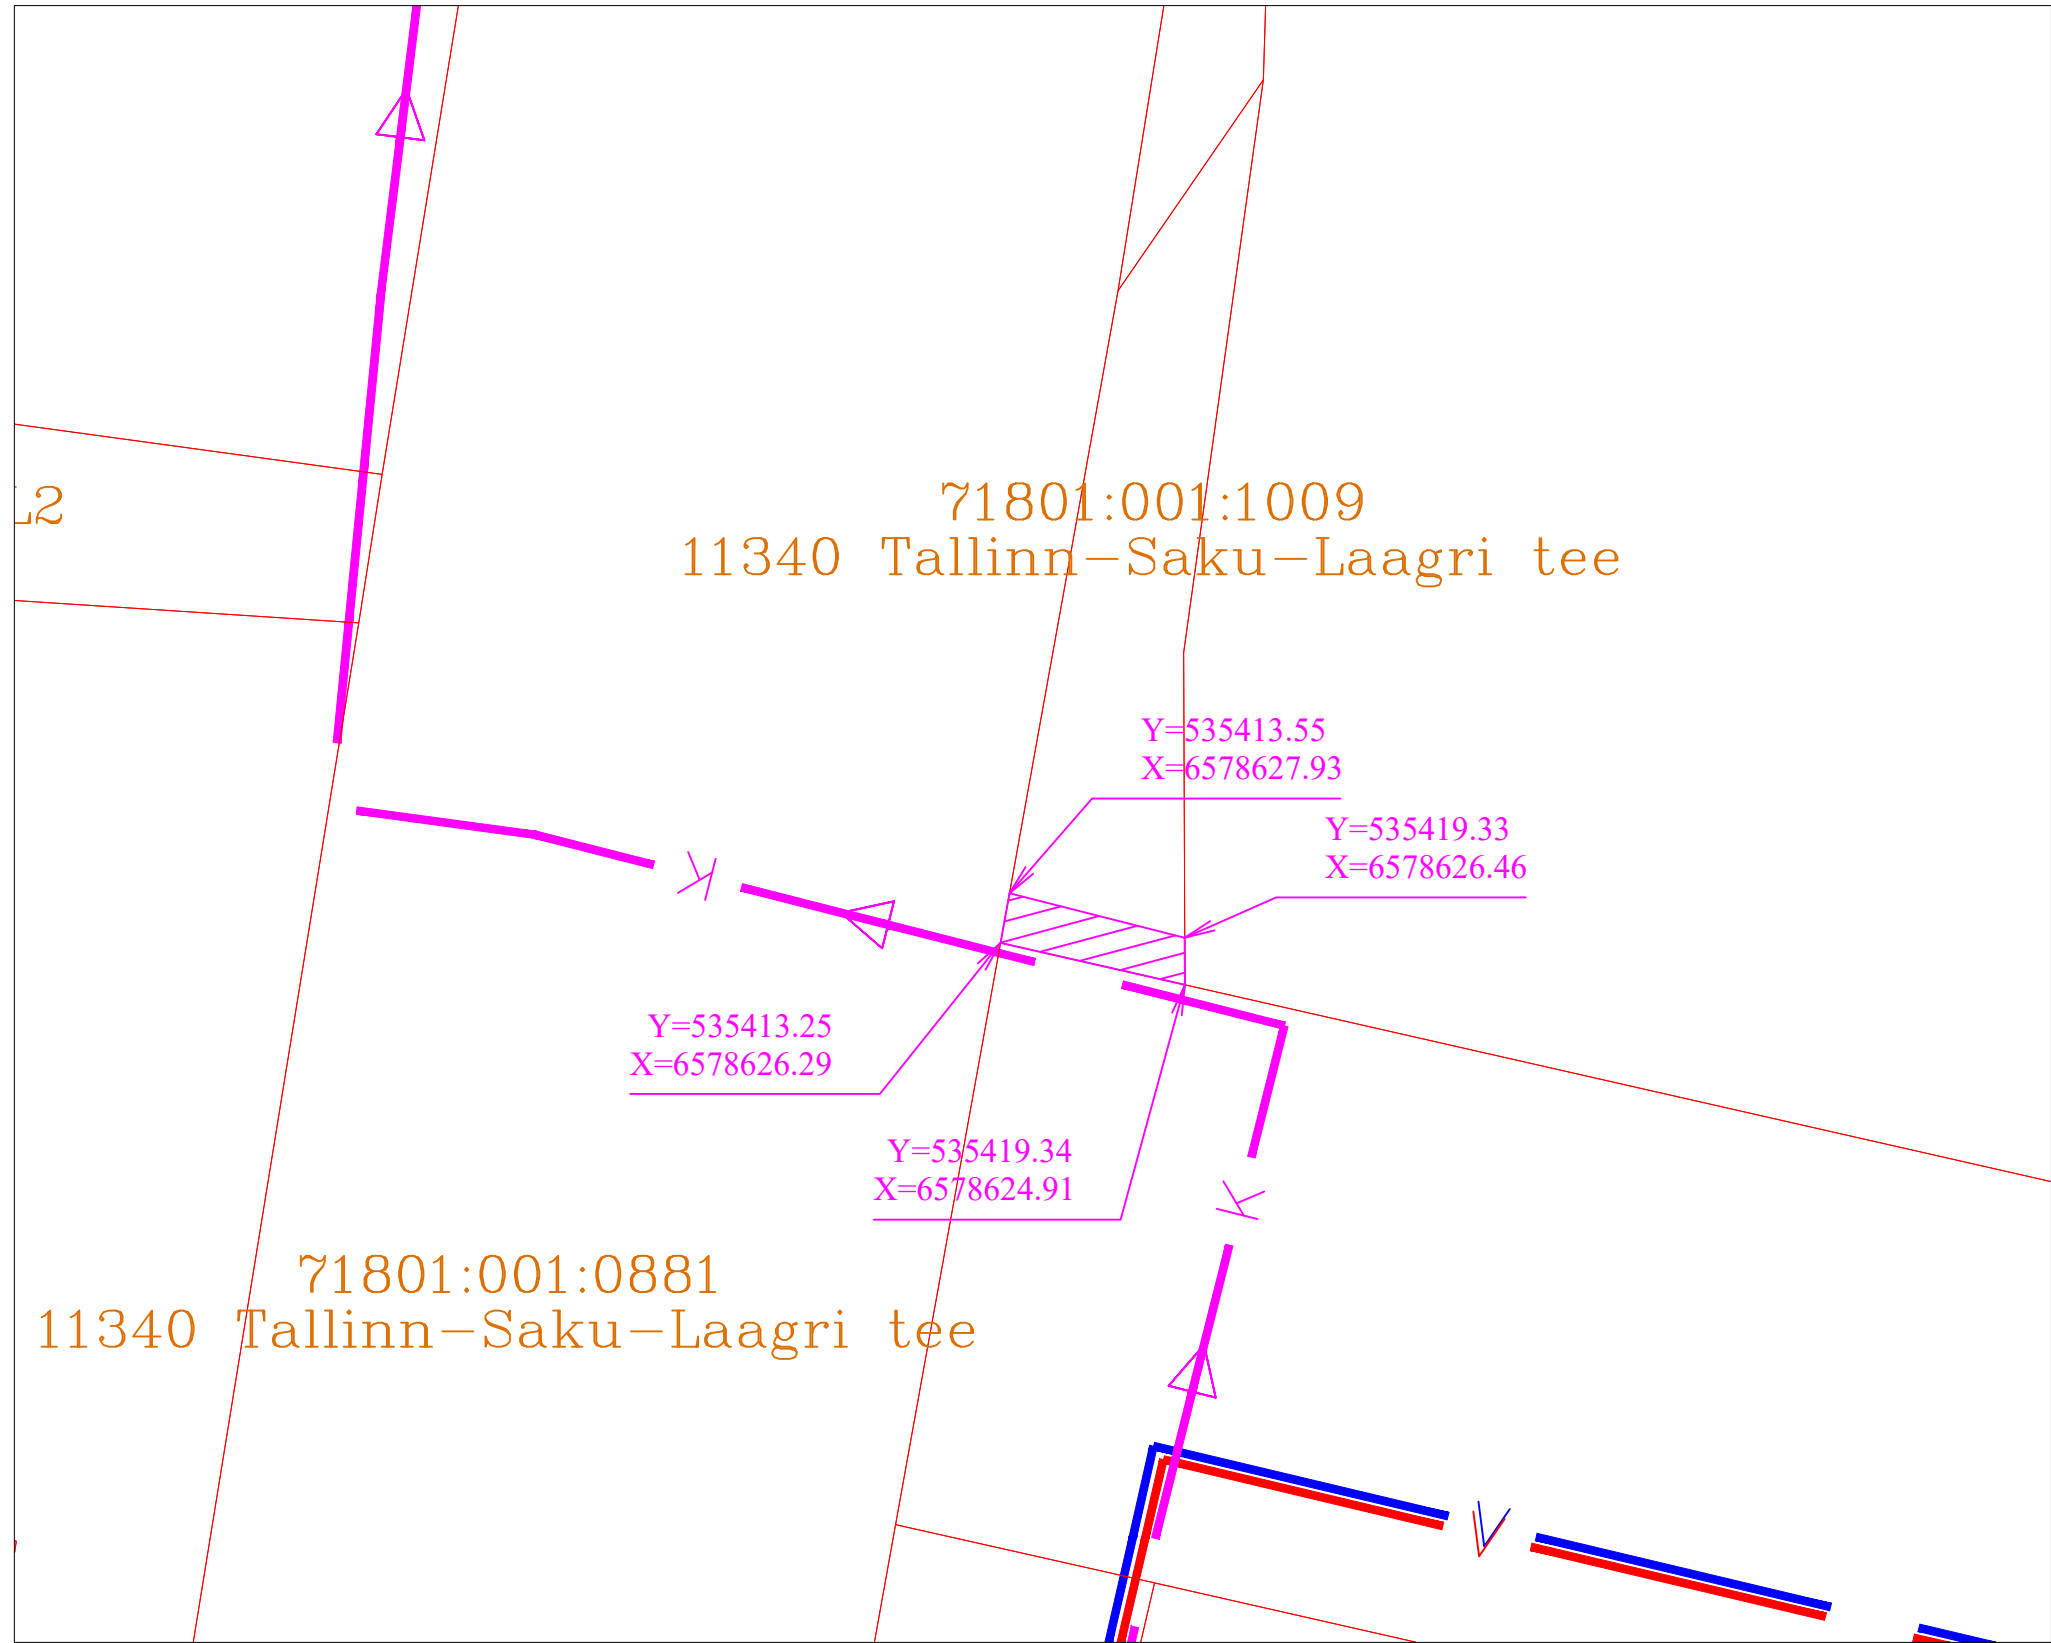

Tingmärgid

- Olemasolev veetorustik
- Olemasolev tuletõrjevee torustik
- Olemasolev survekanalisatsioonitorustik
- Katastripiir

Isikliku kasutusõiguse ala

Rajatise tehnilised andmed:
Kasutusõiguse ala - 9,7 m²
Rajatud survekanalisatsioonitorustiku pikkus - 0 m