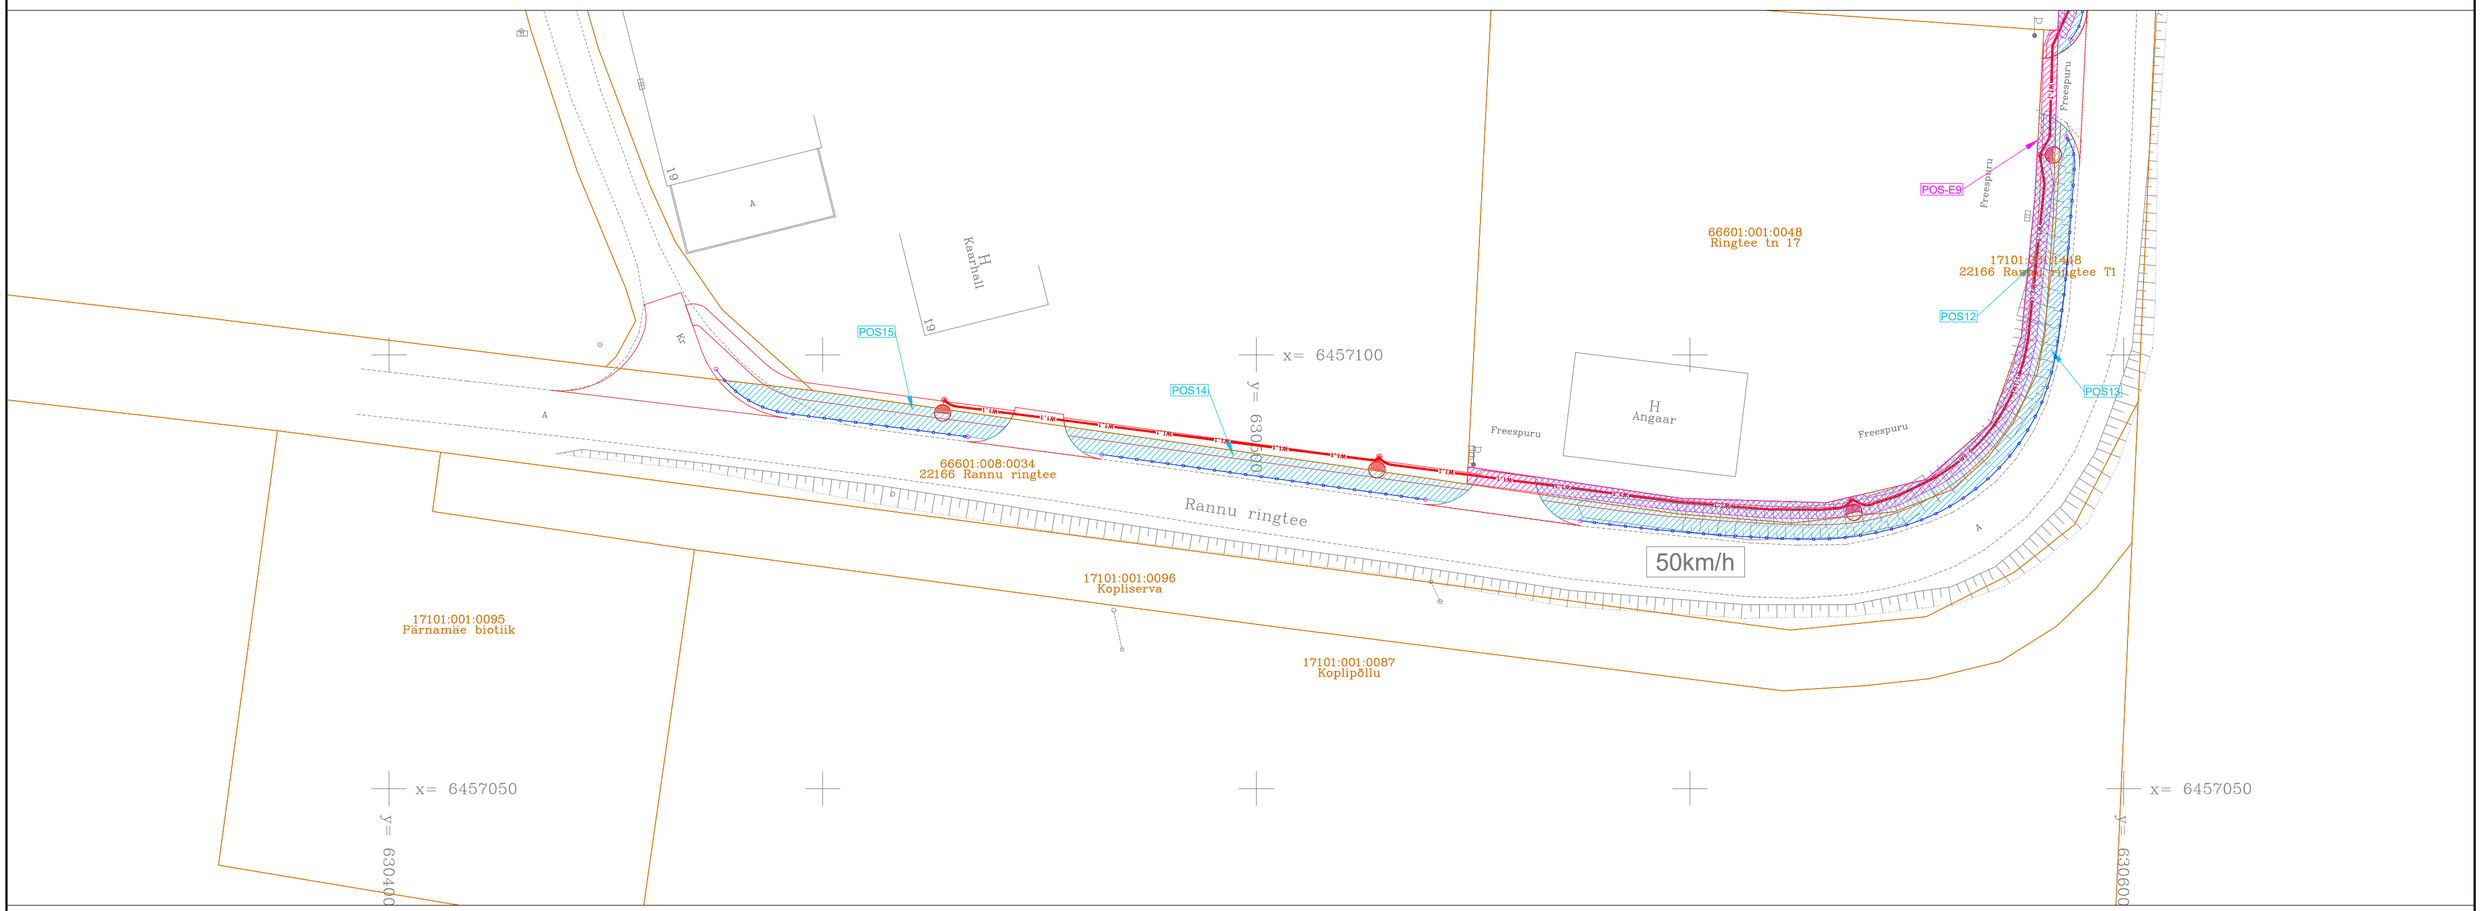

Pos nr. plaanil	Kinnistu registriosa nr.	Katastriüksuse tunnus, nimetus	IKÕ ala pindala m2	Rajatise nimetus
12	22468350	17101:001:1448 22166 Rannu ringtee T1	214m2	kõnnitee
13	5636650	66601:008:0034 22166 Rannu ringtee	188m2	kõnnitee
14	5636650	66601:008:0034 22166 Rannu ringtee	116m2	kõnnitee
15	5636650	66601:008:0034 22166 Rannu ringtee	86m2	kõnnitee
E9	22468350	17101:001:1448 22166 Rannu ringtee T1	196m2	Tänavavalgustuskaabel ja mastid

TINGMÄRGID:

- Olemasolev kinnistupiir
- Projekteeritud kõnnitee/mahasõit
- Projekteeritud põrkepiire
- Projekteeritud kergliiklustee valgusti mastil
- Ümbertõstetava tänavavalgustuse masti uus asukoht
- W1.1 — W1.1 Projekteeritud välisvalgustuse kaabelliin
- W1 — W1 Projekteeritud targa ülekäigu püsitoite liin
- XW1 Projekteeritud madalpinge kaabelliin (X-kaablite arv)
- IKÕ kõnnitee
- IKÕ välisvalgustuse kaablid ja mastid ning madalpinge kaabelliin
- POS-E1 POS1 IKÕ seadmise ala positsiooni number

Partner Insenerid OÜ
Reg nr: 16925361
MTR: EEP005052; ELK000171
partnerinsenerid@gmail.com

Proj. juht	R. Tarto
Projekteerija	R. Tarto
Cad. projekt.	M. Taal
Tellija	Elva Vallavalitsus

Töö nimetus: Rannu jalgtee põhiprojekt

Objekti asukoht: Tartu maakond, Elva vald, Rannu alevik (Elva tee, Ringtee)
T22160 Elva-Rannu km 12,790-13,125
T22166 Rannu ringtee km 0,705-1,410

Joonise nimetus: Isikliku kasutusõiguse seadmise plaan

Kuupäev	29.08.2025
Töö nr	P05-25
Staadium	PP
Joonise nr	IKÕ4
Rev	1
Mõõtkava	1:500