
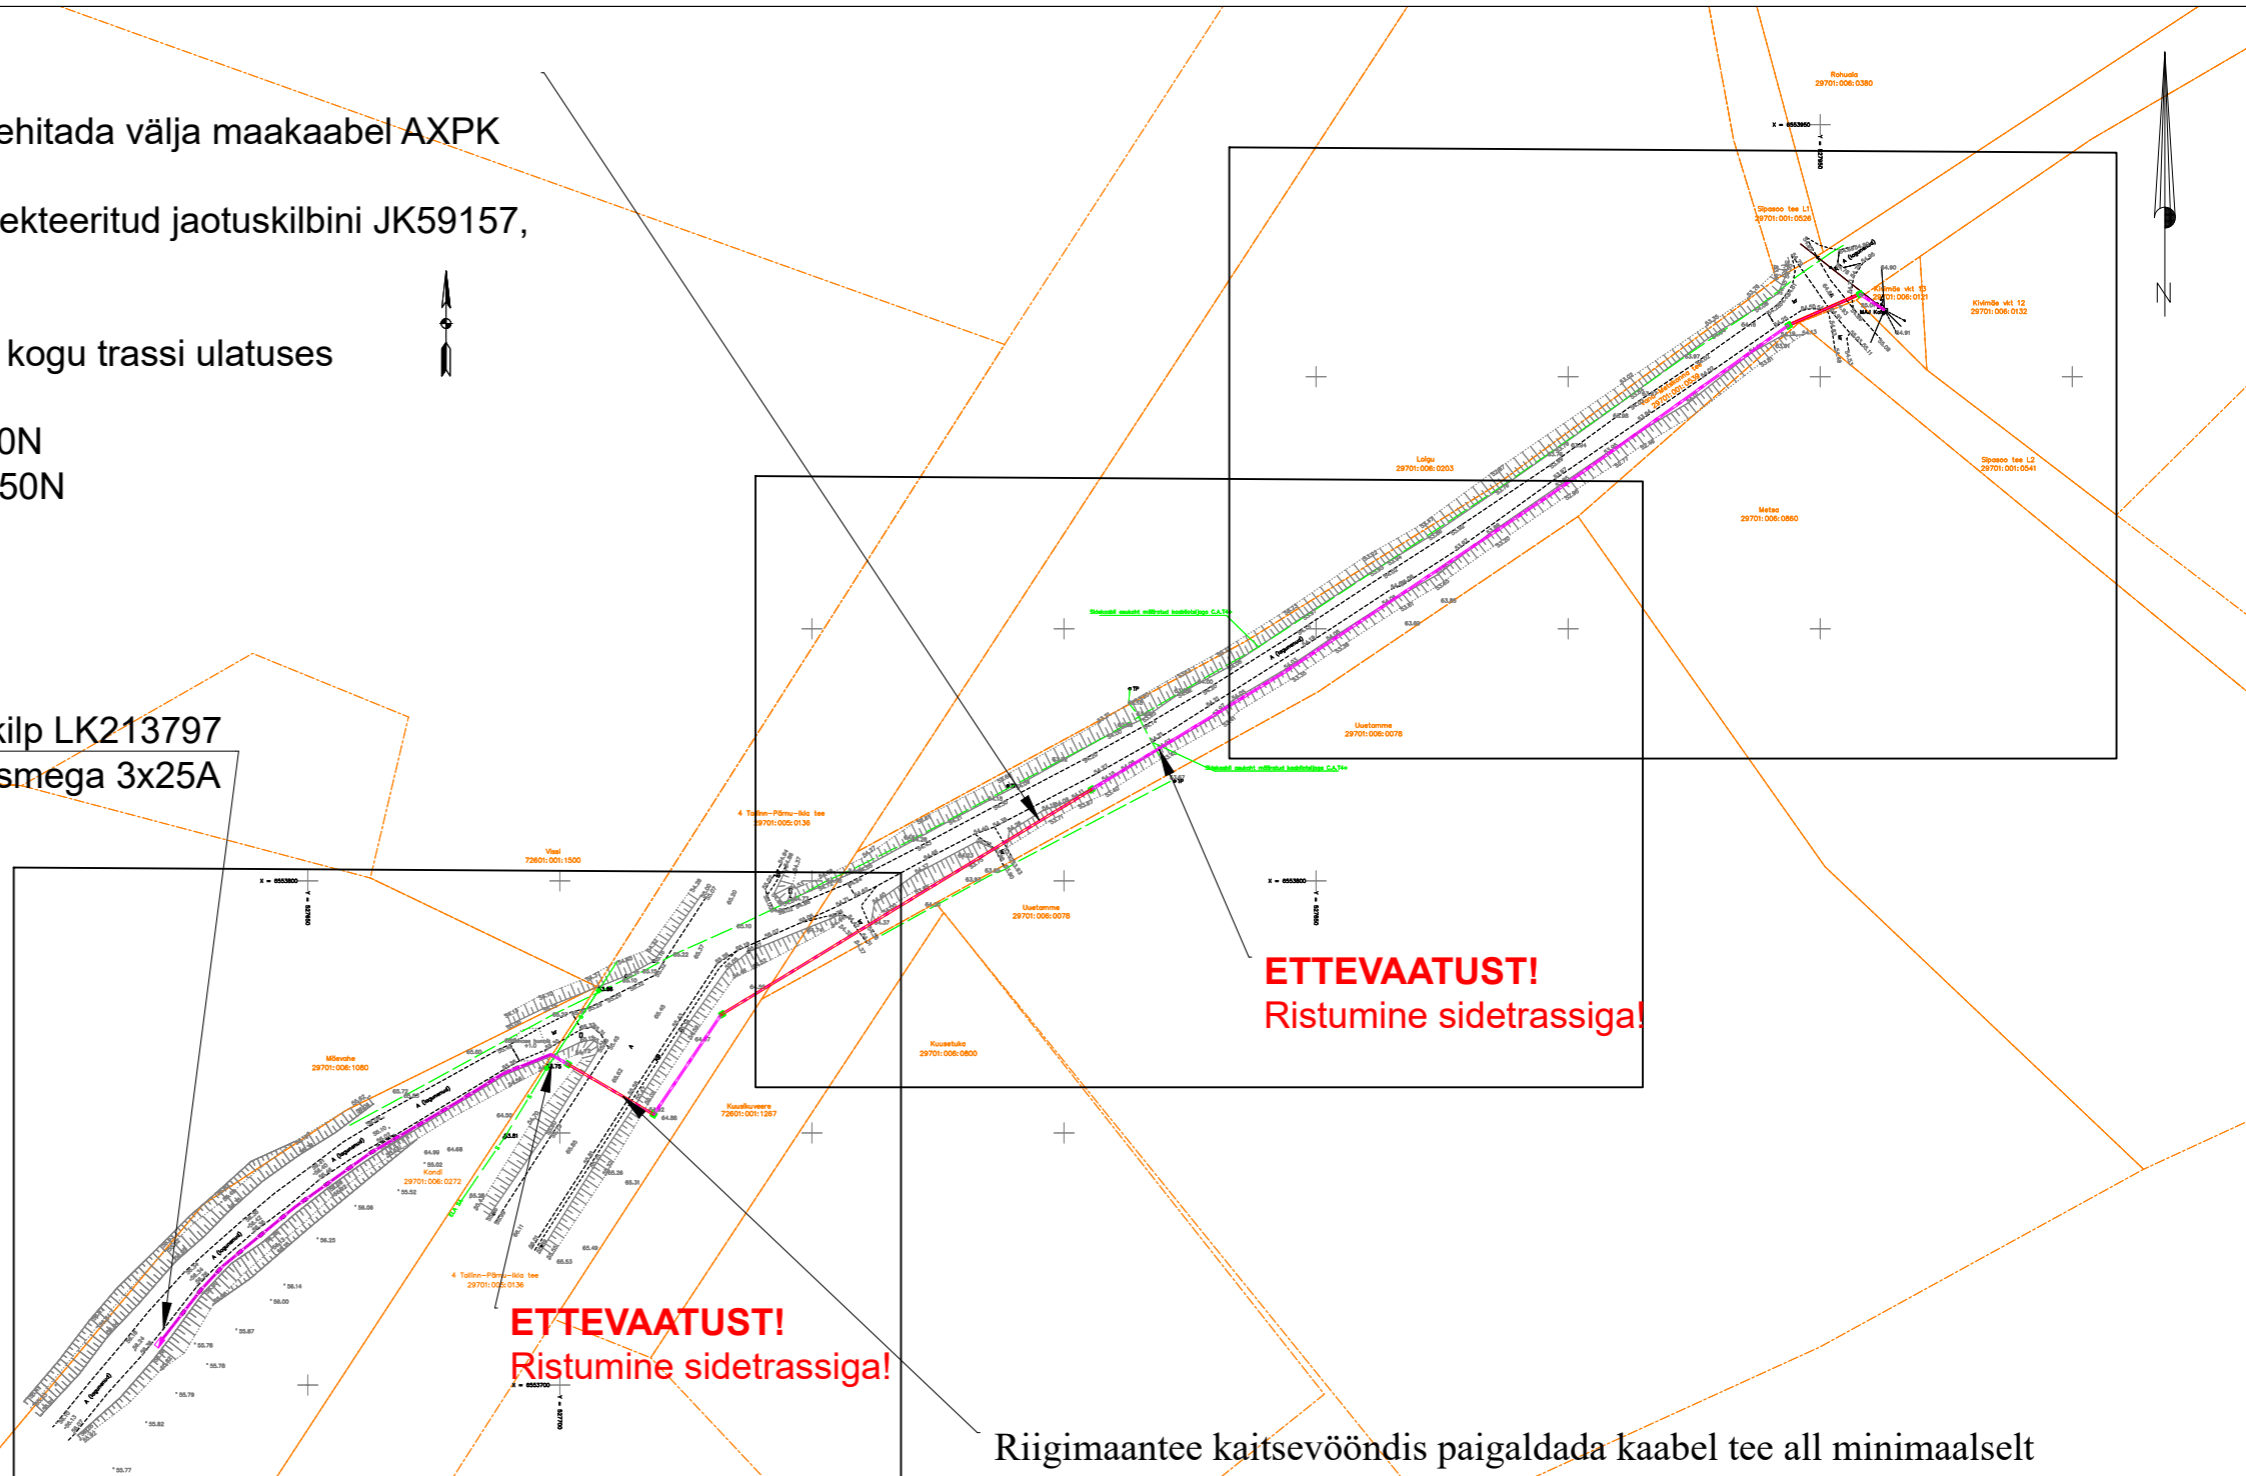
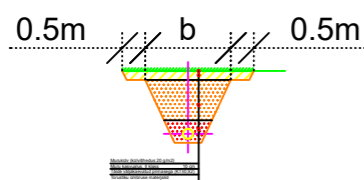


AJ 8152 F2:  
 Jaotuskilbist JK49558 ehitada välja maakaabel AXPK  
 4G120  
 (MPL380619) kuni projekteeritud jaotuskilbini JK59157,  
 L=179/190m

Maakaabel paigaldada kogu trassi ulatuses  
 kaitsetorusse:  
 Lahtiselt PVC D110 750N  
 Kinniselt PVC D110 1250N

Paigaldada 4-kohaline liitumiskilp LK213797  
 peakaitsmega 3x25A

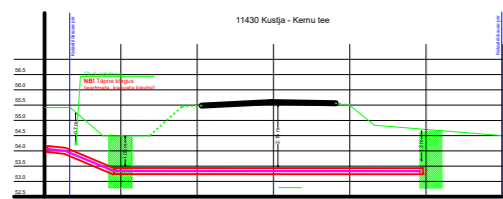

**ETTEVAATUST!**  
 Ristumine sidetrassiga!

**ETTEVAATUST!**  
 Ristumine sidetrassiga!

Riigimaantee kaitsevööndis paigaldada kaabel tee all minimaalselt 1,5 meetri sügavusele, muldes 1,2 meetri ja haljastuses 1 meetri sügavusele olemasolevast tasapinnast.  
 Kinnise meetodi abikaeviku kaugus Kondi kinnistu poolt 5 meetrit ja Kuusikuvere kinnistu poolt 6 meetrit.

TINGMÄRGID ASENDIPLAANIL

- ← → Olemasolev MP õhuliin
- ▭ Projekteeritud liitumiskilp
- ▬▬▬ Projekteeritud 0,4 kV maakaabel kaitsetorus 750N
- ▬▬▬ Projekteeritud 0,4 kV maakaabel kaitsetorus 1250N (kinnisel meetodil)
- ▬▬▬ Kinnistu piir
- s — Olemasolev sidekaabel

Märkus:  
 - Geoalusena kasutatud Enersense AS tööd nr. EN-23-06 Kondi kinnistu liitumise alusplaan  
 - Teiste kommunikatsioonidega rööpkulgemisel ning ristumisel jälgida ettenähtud vähekauguseid  
 - maandusi vaadata jooniselt 005 "Elektriskeem"  
 - Pärast kaevetöid taastada pinnase endine olukord ning korrastada ehitusjälgjed. Pinnase täitmisel arvestada hilisemat vajumist, tagasitäidetav pinnas tihendada.

Tellijä:		Address: Mõigu 3, Tallinn 10112 Reg. nr: 11445550	Kuupäev: 08.08.2023 Töö nr: 23-1
Töö nimetus:	Kondi kinnistu liitumine madalpingel Haiba küla, Saue vald, Harjumaa LR6435	E-mail: hardi.tamme@enersense.com Tel nr: +372 5174402	Joon nr: 001/005 Mõõtkava: 1:1500
Joonise nimetus:	Asendiplaan	Projekteeris: Hardi Tamme Kontrollis: Liina Randvoo	