


Nr	X	Y
1	6 498 723,02	532 091,62
2	6 498 732,63	532 164,30
3	6 498 638,25	532 166,39
4	6 498 633,12	532 163,79
5	6 498 534,01	532 113,39
6	6 498 571,28	532 083,66
7	6 498 594,33	532 068,69
8	6 498 683,01	532 084,11
9	6 498 397,35	531 962,73
10	6 498 349,55	532 000,86
11	6 498 182,59	532 128,60
12	6 498 136,92	532 163,79
13	6 498 124,74	532 166,85
14	6 497 982,73	531 862,83
15	6 498 109,34	531 923,22

Mäeeraldise teenindusmaa
piiripunktide koordinaadid

Nr	X	Y
1'	6 498 752,72	532 097,20
2'	6 498 761,75	532 163,65
3'	6 498 633,74	532 166,49
4'	6 498 533,18	532 114,04
5'	6 498 571,28	532 083,66
6'	6 498 594,33	532 068,69
7'	6 498 683,01	532 084,11
8'	6 498 427,33	531 938,82
9'	6 498 349,55	532 000,86
10'	6 498 182,59	532 128,60
11'	6 498 097,61	532 194,07
12'	6 498 090,73	532 195,78
13'	6 498 019,74	532 033,10
14'	6 497 982,26	531 953,94
15'	6 497 968,55	531 927,17
16'	6 497 959,99	531 911,20
17'	6 497 921,40	531 844,99
18'	6 497 904,48	531 812,42
19'	6 497 932,21	531 817,13
20'	6 497 981,15	531 835,45
21'	6 498 122,36	531 891,35

Pindala 9.65 ha

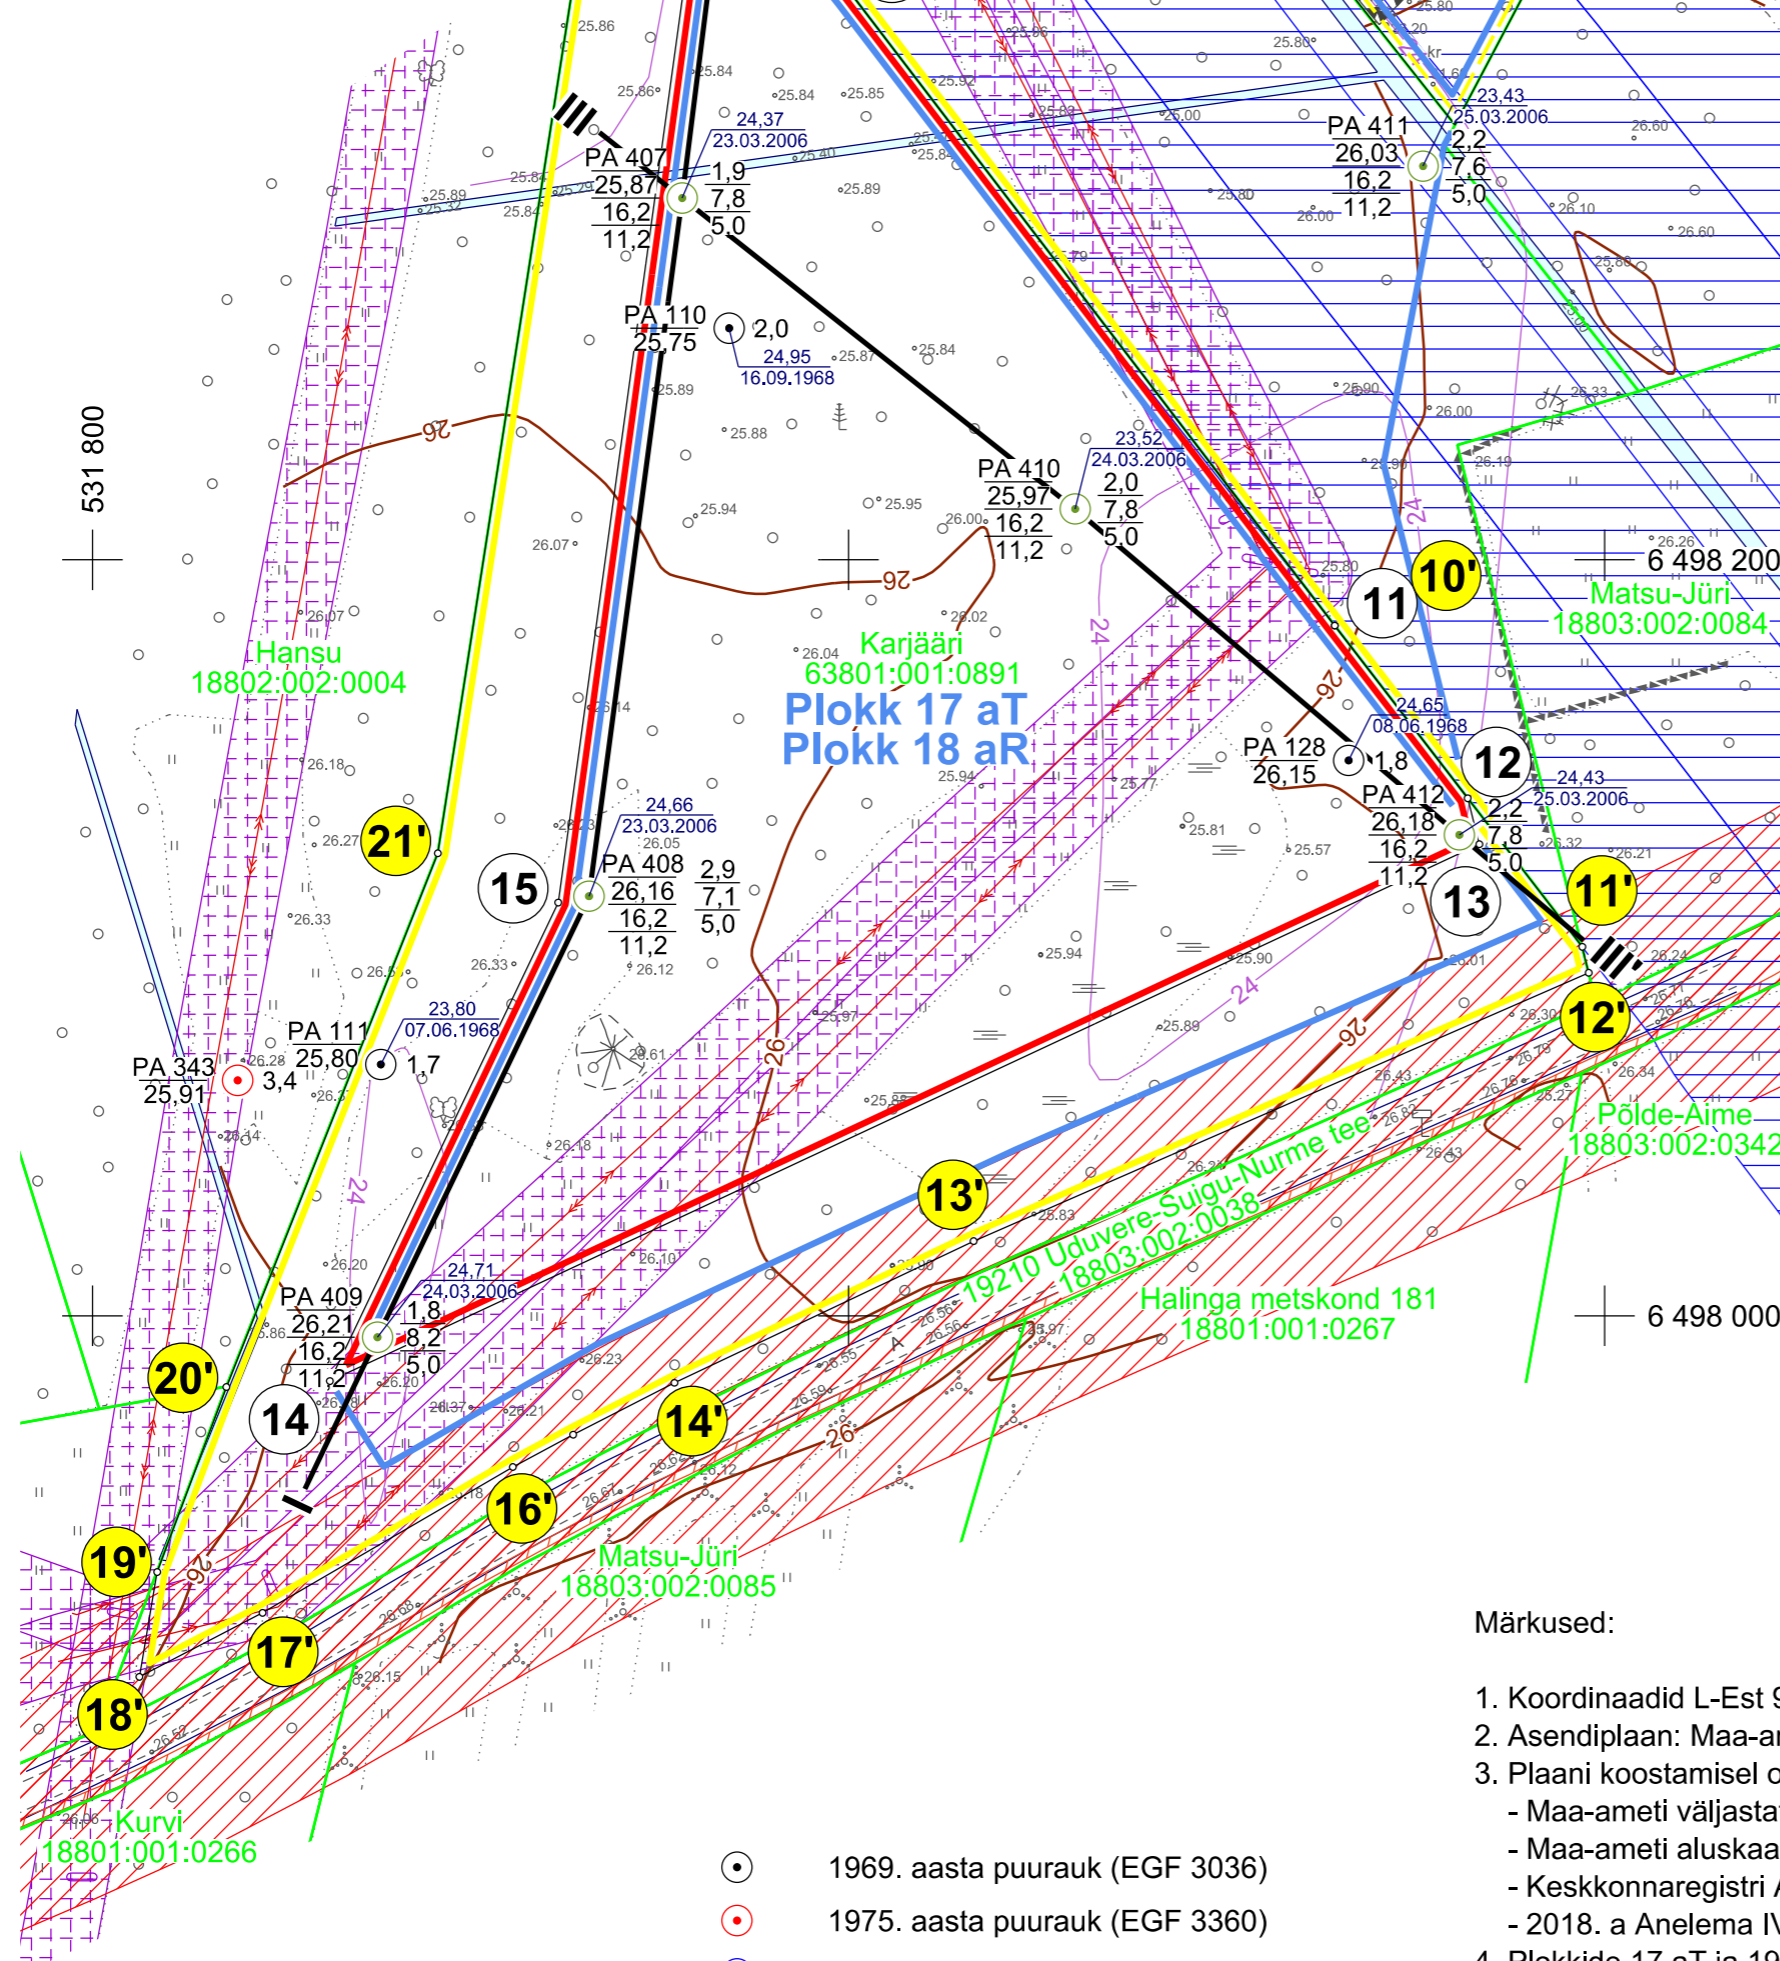


PA 407	1,9	Puuraugu number		Katendi paksus, m
25,87	7,8	Suudme abs kõrgus, m	⊙	Ehitusdolokivi kasuliku kihi paksus, m
16,2	5,0	Madalamargilise ehitusdolokivi lamam, m		Täitedolokivi kasuliku kihi paksus, m
11,2		Täitedolokivi lamami abs, m		
<hr/>				
PA 110	2,0	Puuraugu number		Katendi paksus, m
25,75		Suudme abs kõrgus, m	⊙	

PA 110 \odot 2,0 $\frac{\text{Puuraugu number}}{\text{Suudme abs kõrgus, m}}$ \odot Katendi paksus, m

- 1969. aasta puurauk (EGF 3036)
- 1975. aasta puurauk (EGF 3360)
- 1989. aasta puurauk (EGF 4354)
- 2007. aasta puurauk (EGF 7974)

Katendi paksus, m
☒ Ehitusdolokivi kasuliku kihi paksus, m
Täitedolokivi kasuliku kihi paksus, m

Kaardileht nr 5334 Pärnu-Jaagupi

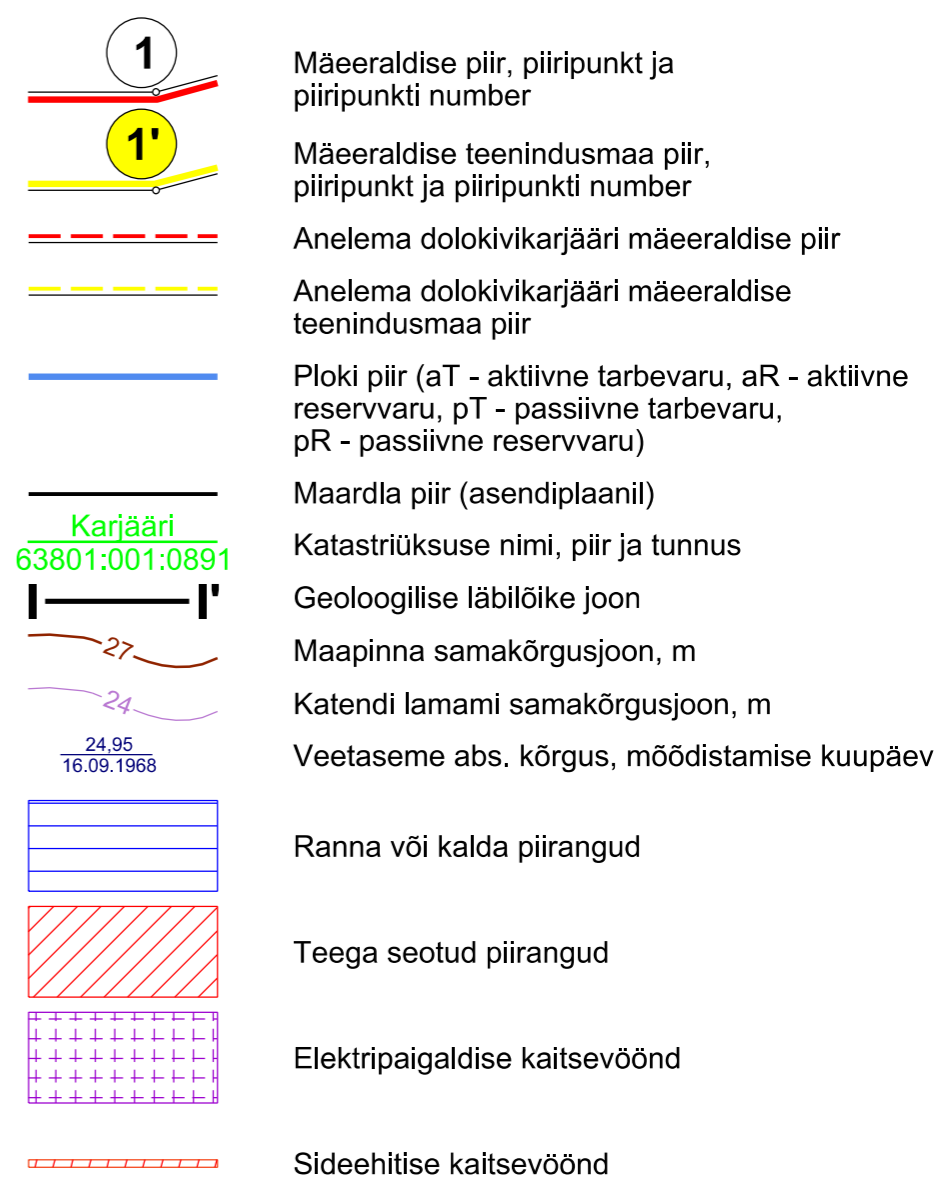

Märkused:

1. Koordinaadid L-Est 97 süsteemis, kõrgused EH2000 süsteemis.
2. Asendiplaan: Maa-ameti X-GIS kaardirakendus.
3. Plaani koostamisel on kasutatud:
 - Maa-ameti väljastatud katastrirüksuste piirandmeid (seisuga 13.10.2021);
 - Maa-ameti aluskaartide avalikku WMS-teenust (kitsenduste andmed);
 - Keskonnaregistri Anelema dolokivimaardla plokkide piirandmeid (seisuga 19.08.2021);
 - 2018. a Anelema IV dolokivikarjääri mäeeraldise plaani (Mäebüroo Nord OÜ, töö nr 51117).
4. Plokkide 17 aT ja 19 pT lamamiks on horisontaaltasapind abs kõrgusel 16,2 m;
Plokkide 18 aR ja 20 pR lamamiks on horisontaaltasapind abs kõrgusel 11,2 m.
5. Kasutatud tarkvara: Bentley PowerCivil for Baltics V8i (litsents: 70000661800020).

Objekti nimetus ja aadress Anelema IV dolokivikarjäär Anelema dolokivimaardla Põhja-Pärnumaa vald, Pärnu maakond	Joonise sisu Topograafiline ja varu arvutuse plaan	Graafliline lisa 1/3 Mõõtkava H 1 : 2000
 OÜ Inseneribüroo STEIGER Männiku tee 104, 11216 Tallinn Tel. 668 1011, Faks 668 1018	Koostas Kaja Paat	Kuupäev 02.05.2022
	Kinnitas Helis Pormeister	Töö nr 21/3709