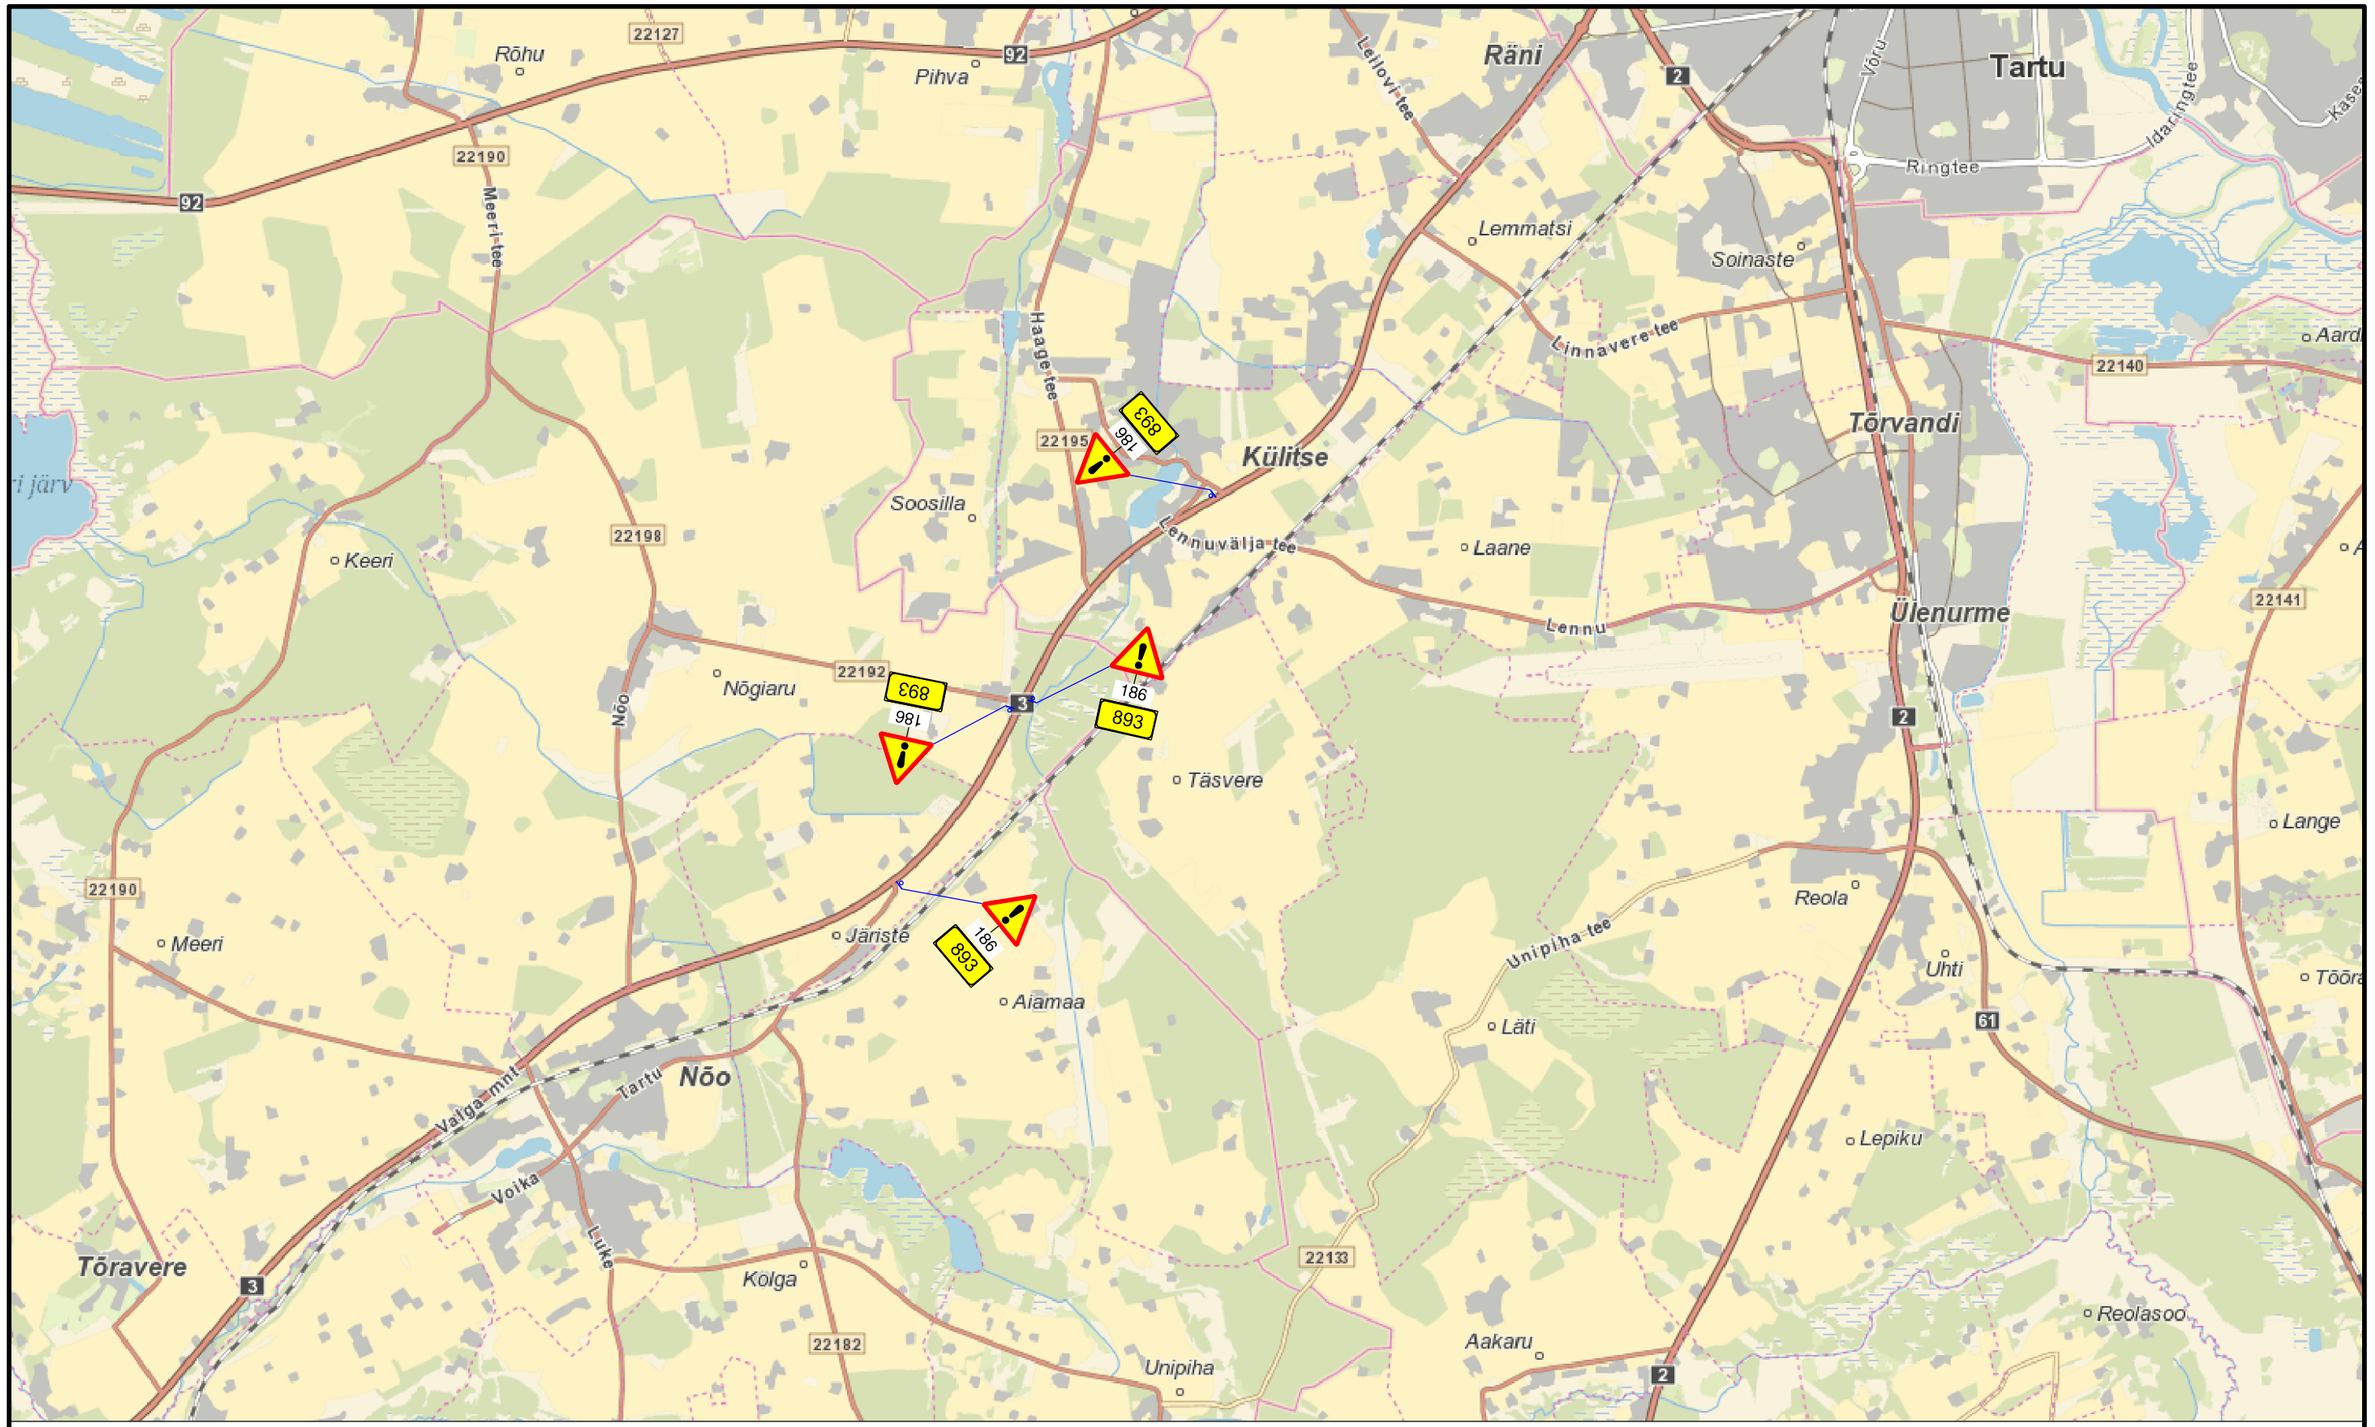

TINGMÄRGID:

893 — VÕISTLUSED — 893

158 Proj. ajutine liiklusmärk

Proj. ajutine liiklusmärgi post

Warren Safety
Ranna tee 17, Tabasalu 76901
tel: 603 2401
E-mail: info@warrensafety.com

Kontrollis:	S.Vahter	
Koostas:	K. Rütman	
Tellija:	KiirWarren.KL OÜ Ranna tee 17, Tabasalu 76901 Siim Vahter, tel: 55 98 1000	

Skeemi nr:	2406-2.3	Kuupäev: 03.06.2024
Projekt:	Tipust Topini	Leht: 1 / Lehti: 1
Asukoht:	Tartumaa	Mõõtkava: 1:100000
Joonis:	Liiklusskeem	