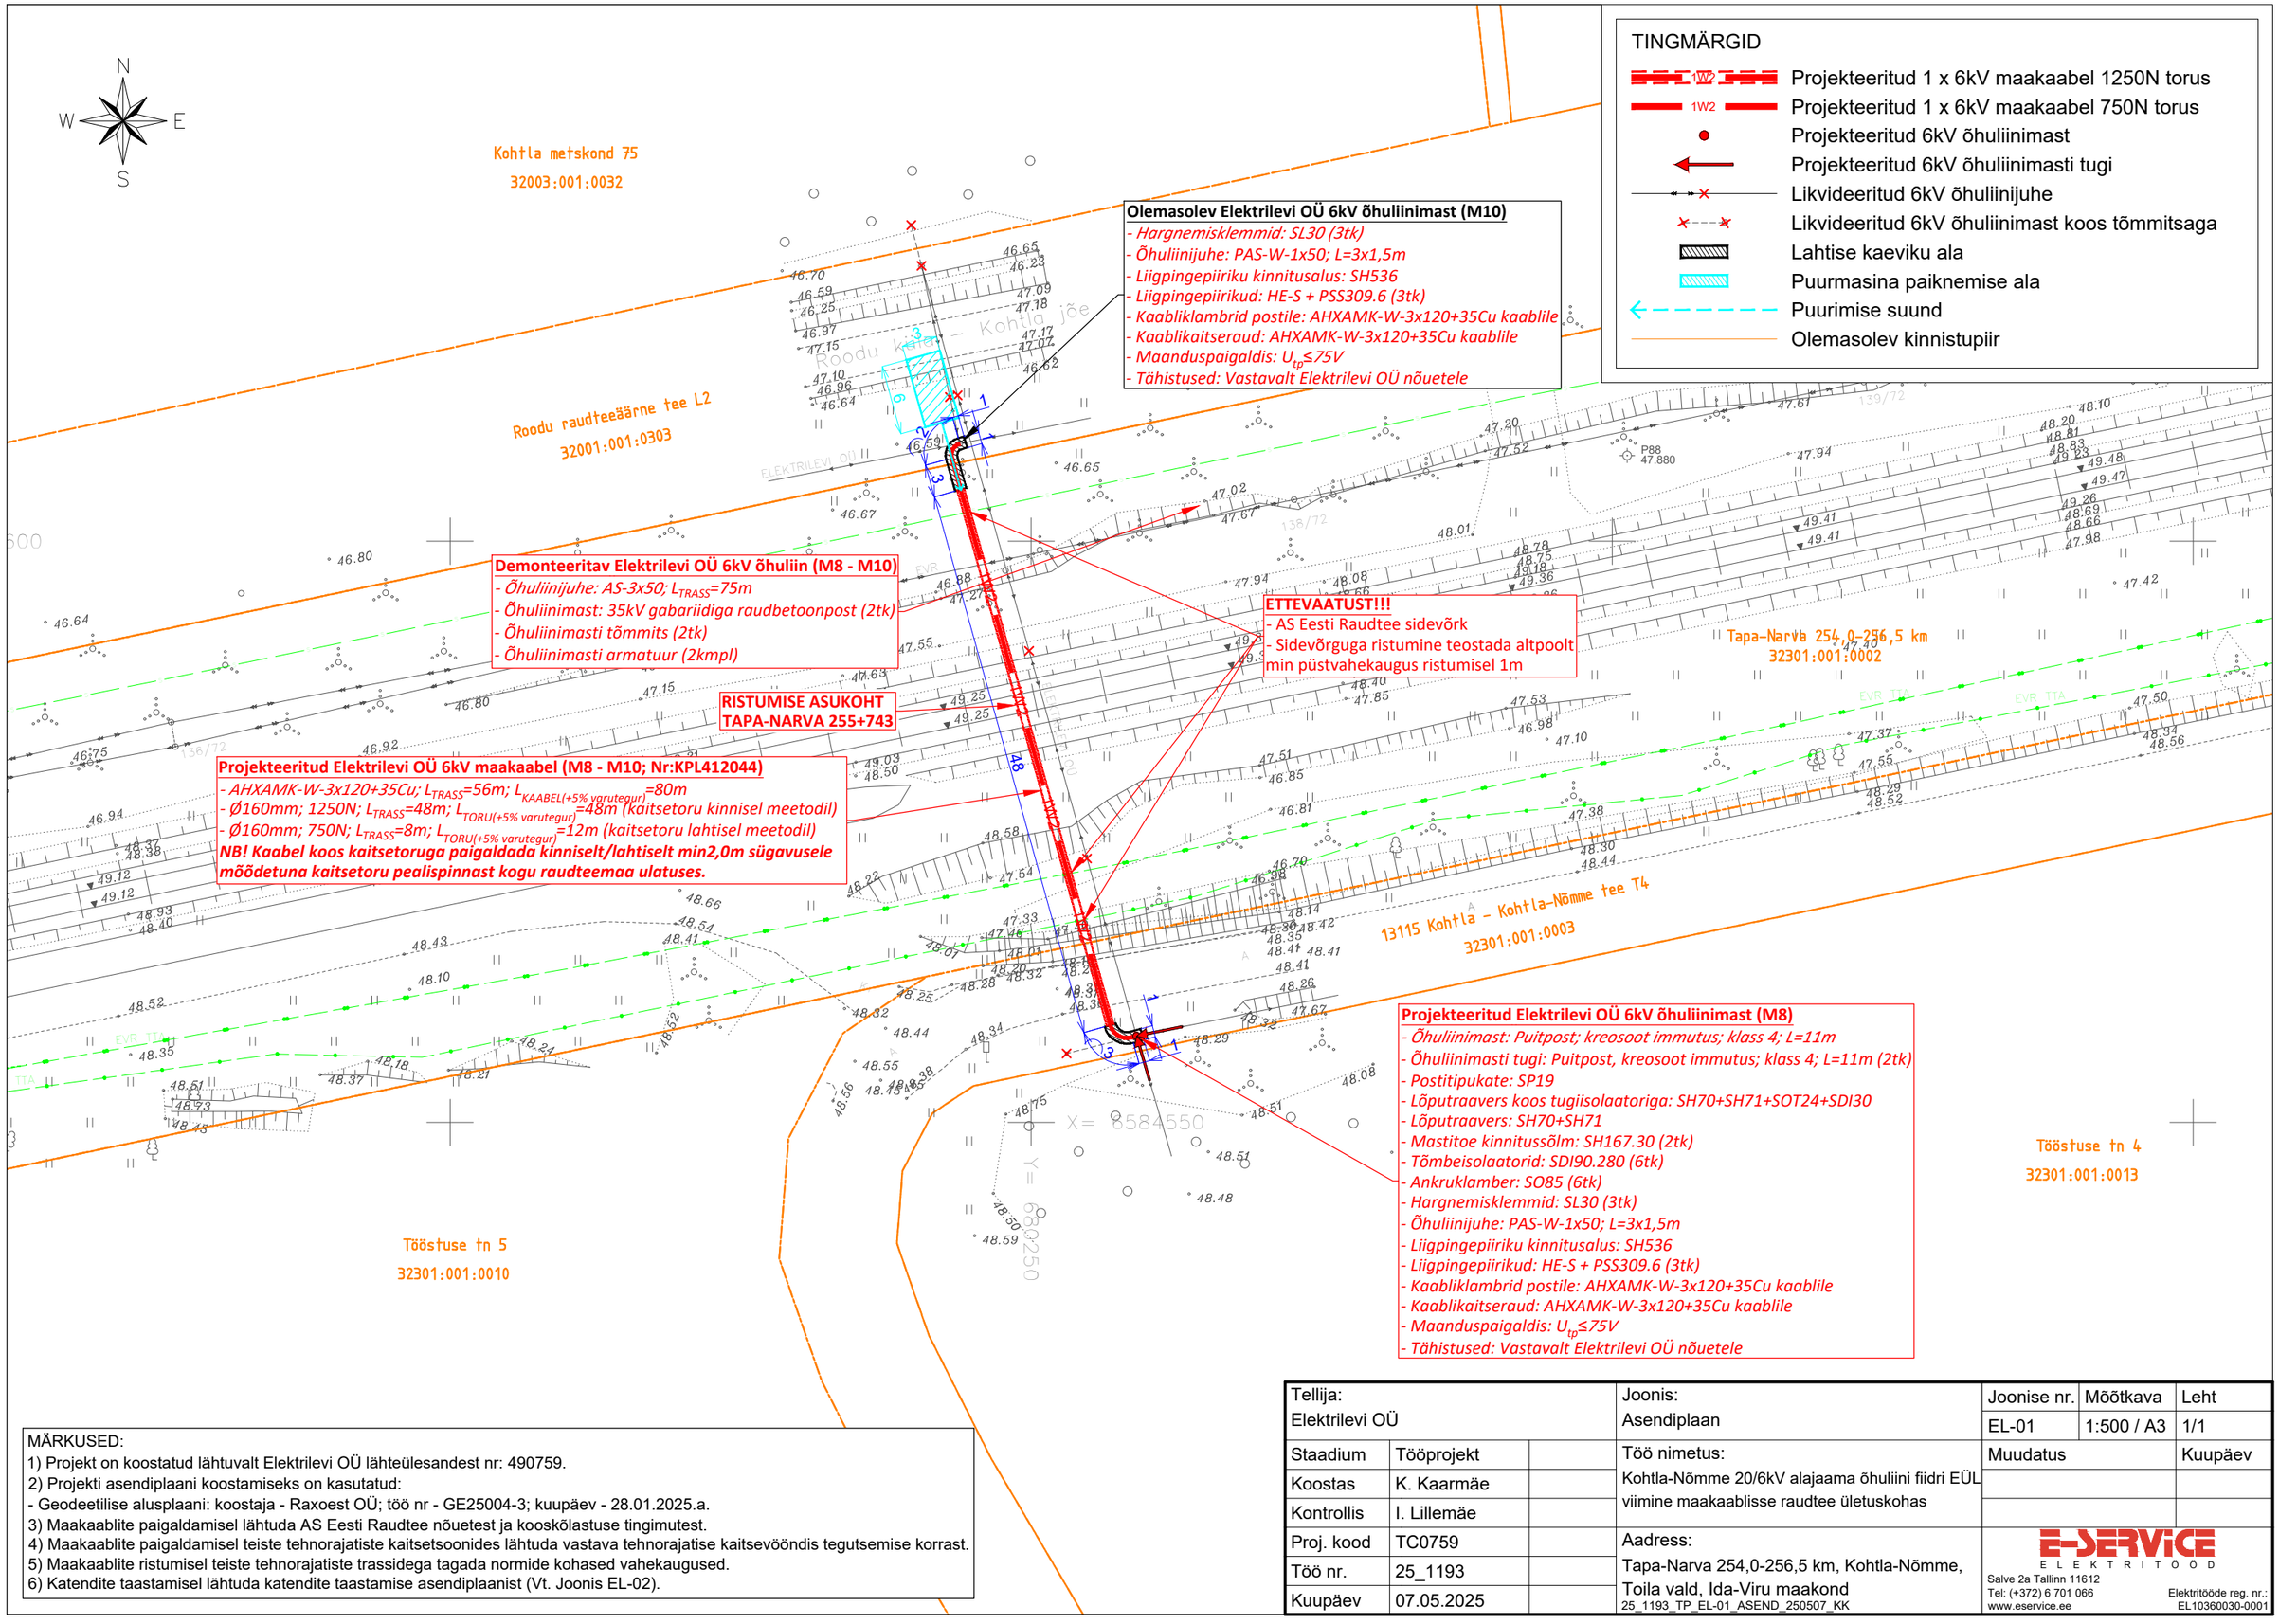

MÄRKUSED:
1) Projekt on koostatud lähtuvalt Elektrilevi OÜ lähteülesandest nr: 490759.
2) Projekti asendiplaani koostamiseks on kasutatud:
- Geodeetilise alusplaani: koostaja - Raxoest OÜ; töö nr - GE25004-3; kuupäev - 28.01.2025.a.
3) Maakaablite paigaldamisel lähtuda AS Eesti Raudtee nõuetest ja kooskõlastuse tingimutest.
4) Maakaablite paigaldamisel teiste tehnorajatiste kaitsetsoonides lähtuda vastava tehnorajatise kaitsevööndis tegutsemise korrast.
5) Maakaablite ristumisel teiste tehnorajatiste trassidega tagada normide kohased vahekaugused.
6) Katendite taastamisel lähtuda katendite taastamise asendiplaanist (Vt. Joonis EL-02).

Tellija: Elektrilevi OÜ			Joonis: Asendiplaan	Joonise nr.	Mõõtkava / Leht
				EL-01	1:500 / A3 — 1/1
Staadium	Tööprojekt		Töö nimetus: Kohtla-Nõmme 20/6kV alajaama õhuliini fiidri EÜL viimine maakaablisse raudtee ületuskohas	Muudatus	Kuupäev
Koostas	K. Kaarmäe				
Kontrollis	I. Lillemäe				
Proj. kood	TC0759		Aadress: Tapa-Narva 254,0-256,5 km, Kohtla-Nõmme, Toila vald, Ida-Viru maakond	E-SERVICE ELEKTRITÖÖD	
Töö nr.	25_1193			Salve 2a Tallinn 11612	
Kuupäev	07.05.2025		25_1193_TP_EL-01_ASEND_250507_KK	Tel: (+372) 6 701 066 www.eservice.ee	Elektritööde reg. nr.: EL10360030-0001