

Isikliku kasutusõigusega koormatava ala plaan
Pärnu mk, Lääneranna vald, Palatu küla, Vana-Virtsu maantee kinnistu;
Katastritunnus 33401:001:0392; registriosa 8994650

M 1:1000

Mustu
33402:002:0074

Mustu
33402:002:0075

Vana-Virtsu maantee
33401:001:0392



Koormatav ala
Kinnistu piir
Projekteeritav KP kaabel

Leht 1/2





Kasutusõiguse ala 459 m²
Projekteeritava tehnovõrgu pikkus 230 m
Kaitsevöönd 1 m mõlemale poole telge

Koostas: Erki Pääro
Projekti nr: 2103281

Isikliku kasutusõigusega koormatava ala plaan
Pärnu mk, Lääneranna vald, Palatu küla, Vana-Virtsu maantee kinnistu;
Katastritunnus 33401:001:0392; registriosa 8994650

M 1:1000

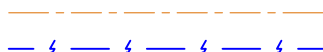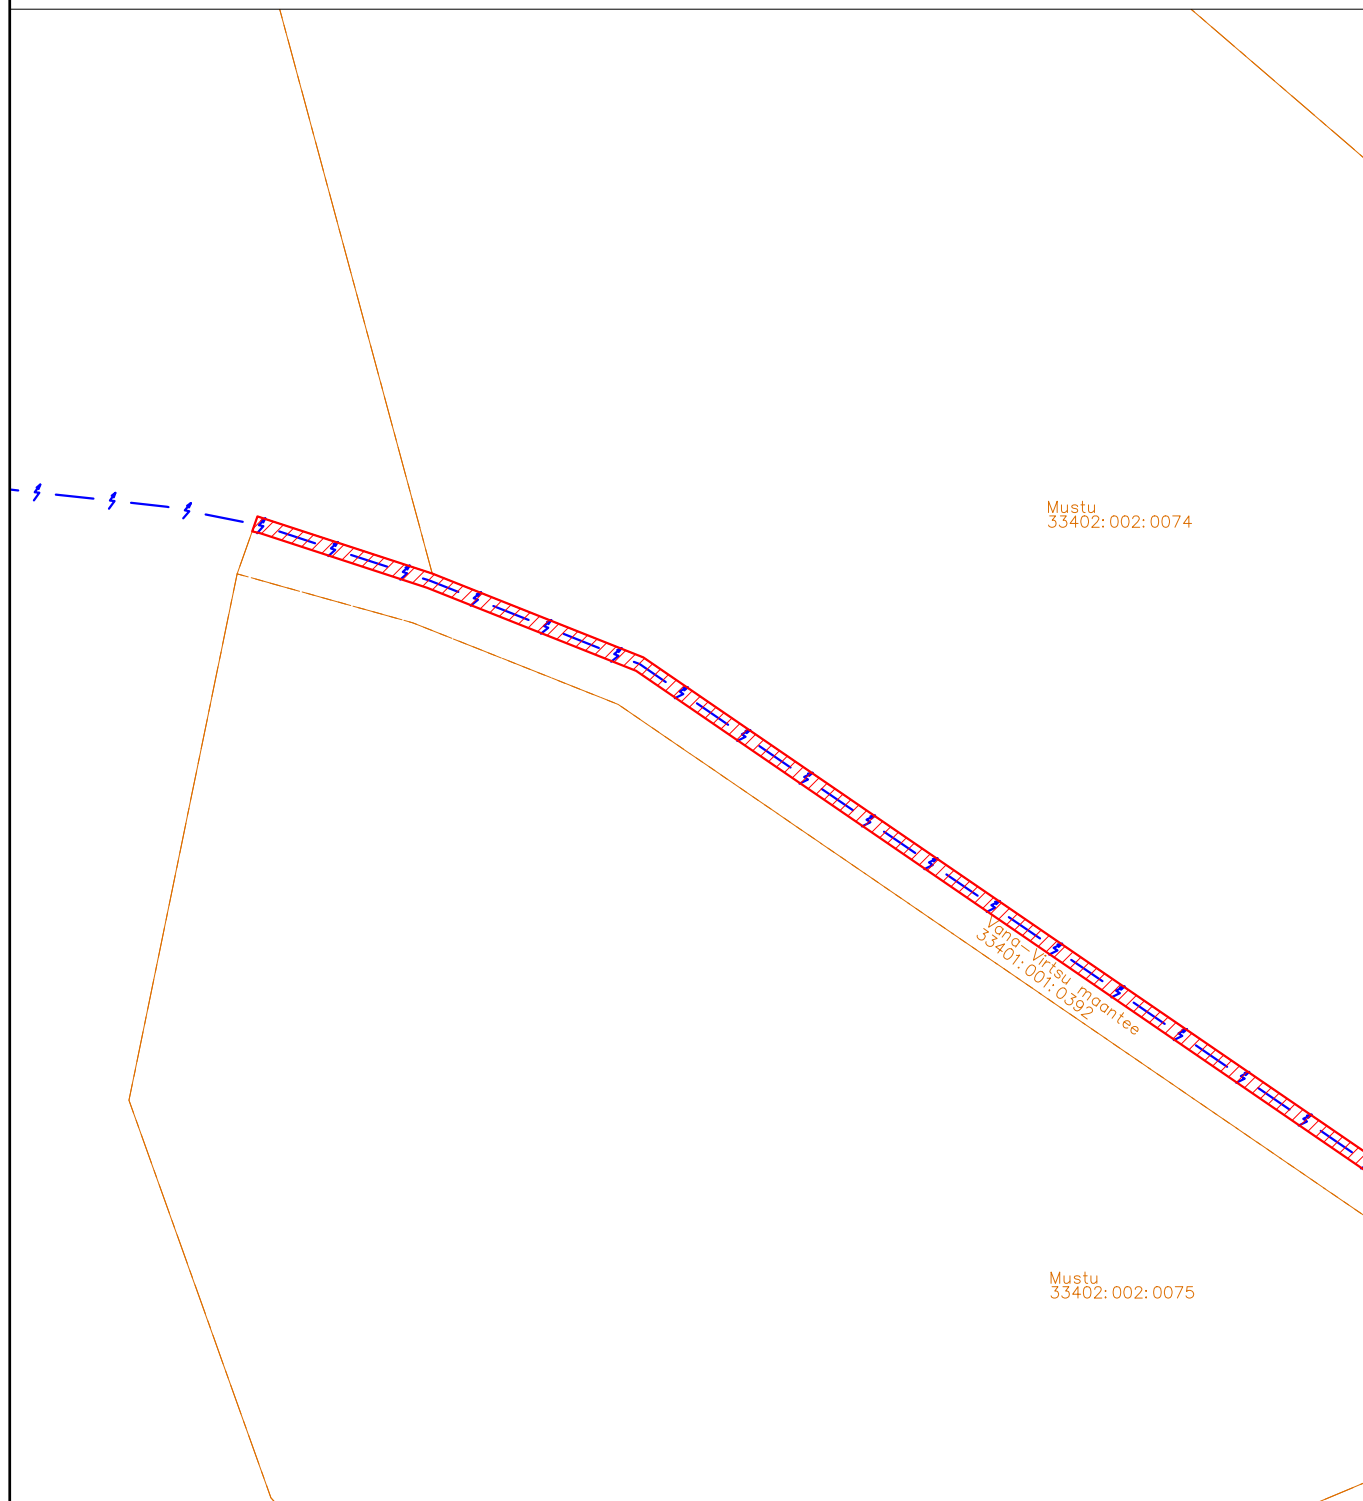

Kasutusõiguse ala 459 m²
Projekteeritava tehnovõrgu pikkus 230 m
Kaitsevöönd 1 m mõlemale poole telge

Koormatav ala
Kinnistu piir
Projekteeritav KP kaabel

Leht 2/2