


Projekteeritud parkimisohad	
Projekteeritud haljasala	
Projekteeritud kindlustatud nõlv	
Veekaitsevöönd, 10 m	
Kinnistupiir	

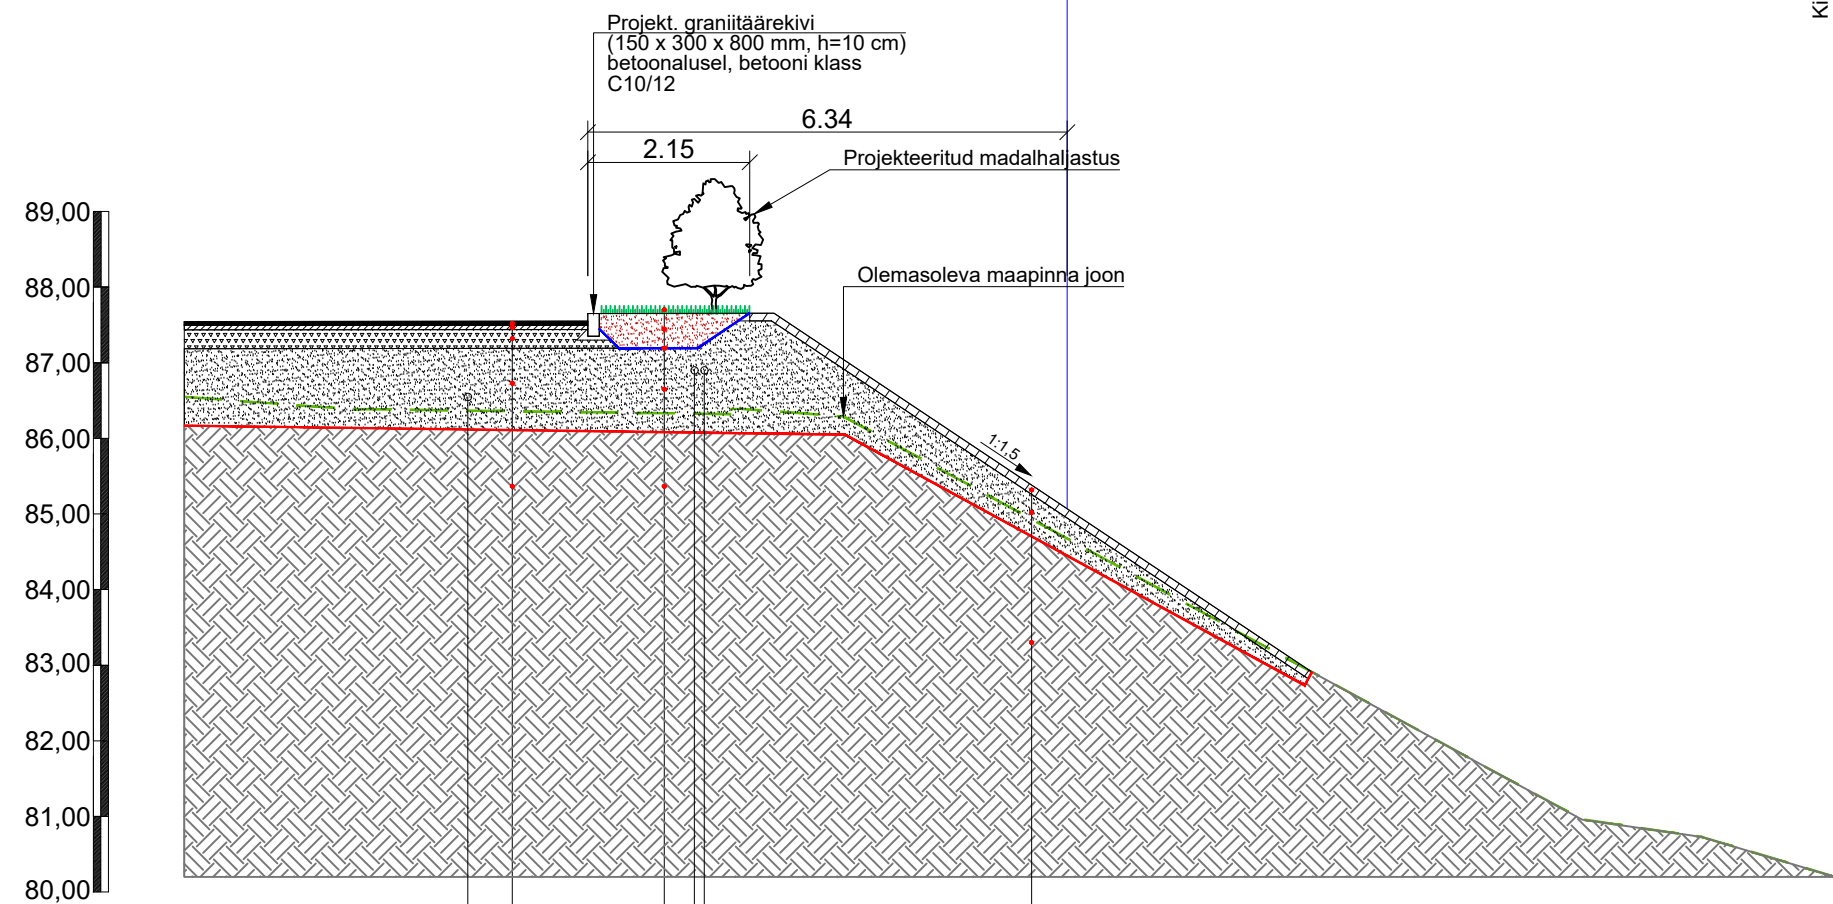

Projekt. sidekaablid
Projekt. valgustuse kaabel
Murukülv
Kasvupinas, 50 cm
NGS 3. profiili geotekstiil
Täiteliiv mineraalpinnase kihini, paigaldada ja tihendada 30 cm kihitde kaupa. $Kt \geq 0,98$

Geokärg (kõrgus 100 mm)
täidetud killustikuga fr. 32-64 mm
Kinnitusvaid pikkusega üle cm

 KLM Projekt OÜ Sepise tn 1, Tallinn, Harju maakond tel. 514 4725 info@klmprojekt.ee reg. kood: 11074214 MTR nr: EEP003312	Tellija:		Allianss Arhitektid OÜ			
	Projekti nimetus:		Kose Coop toidupoe tee–ehituslik osa. Kose tee 11//Luigemäe, Kose alevik, Võru vald			
	Objekt:		Kose tee 11, Kose alevik, Võru vald, Võru maakond			
	Nimi	Allkiri	Kuupäev	Joonis:		Projekt nr.: 2525
Kinnitas:	K. Laurits	/digiallkiri/	01.07.2026	Joonise nr.: 4.2		
Kontrollis:	A. Lipkin	/digiallkiri/	01.07.2026			
Koostas:	A. Lipkin	/digiallkiri/	01.07.2026			
				Mõõtkava:	Leht:	Paber: A3
				1:100		Staadium: PP