# Penu küla VT1276




Märkused

1. Projekti koostamisel oli aluseks Kirjanurk OÜ poolt 09.02.2021 koostatud töö nr. 4942G.
2. Koordinaadid L-EST 97 koordinaatide süsteemis. Kõrgused EH2000 süsteemis.
3. Sidetrassi paigaldussügavus haljasalal on 0,7m, teemaal 1,0m, riigitee all 1,5m
4. Tööde teostamisel tuleb lähtuda liinirajatiste kaitsevööndis tegutsemise eeskirjast.
5. Töid tuleb teostada vastavalt kõikidele kehtivatele seadustele, normidele, standarditele, nõuetele ja tehnoloogiatele.
6. Enne ehitustööde alustamist määrata olemasolevate kommunikatsioonide täpsed sügavused.
7. Peale tööde lõppu tihendada trassi paigaldusjälg ja taastada eelnev olukord.
8. Olemasolev ja taastatav haljasala piir ühtlustada, tasandada niidukõlblikuks.

Taastatav haljasala

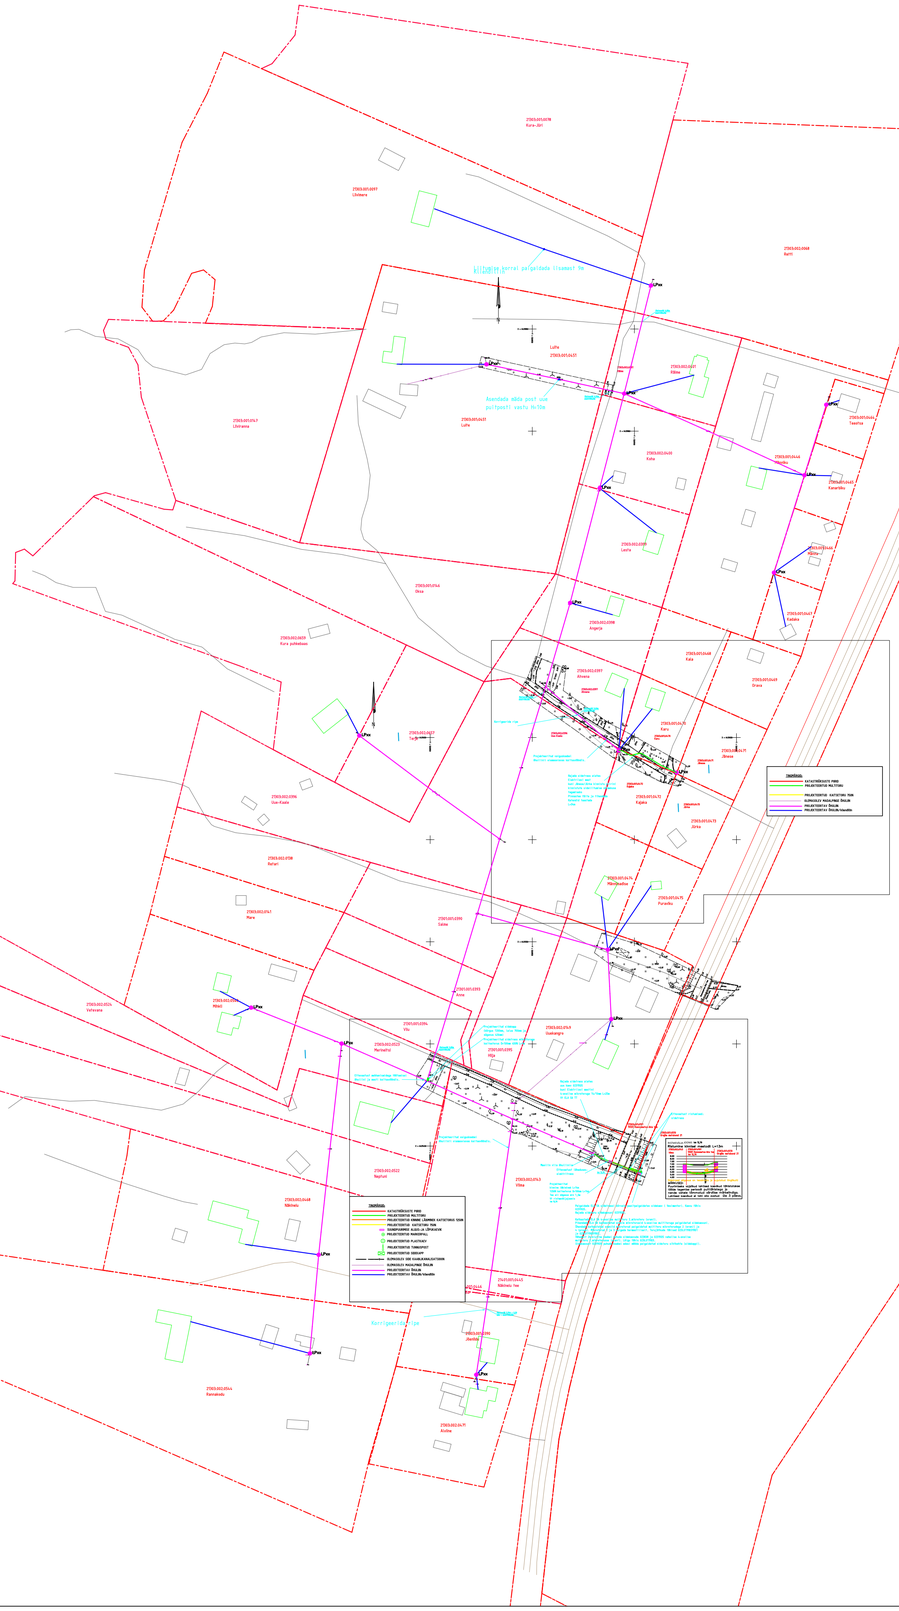


TINGMÄRGID:

- KATASTRIÜKSUSTE PIIRID
- PROJEKTEERITUD MULTITORU
- PROJEKTEERITUD KINNINE LÄBIMINEK KAITSETORUS 1250N
- PROJEKTEERITUD KAITSETORU 750N
- SUUNDPUURIMISE ALGUS-JA LÕPUKAEVIK
- PROJEKTEERITUD MARKERPALL
- PROJEKTEERITUD PLASTKAEV
- PROJEKTEERITUD TUNNUSPOST
- PROJEKTEERITUD SIDEKAPP
- OLEMASOLEV SIDE KAABLIKANALISATSIOON
- OLEMASOLEV MADALPINGE ÕHULIIN
- PROJEKTEERITAV ÕHULIIN
- PROJEKTEERITAV ÕHULIIN/kiiendiliin
- PROJEKTEERITUD MAST

MÄRKUSED:
Kõrgused EH2000 süsteemis
Koordinaadid L-EST97 süsteemis
Plaanil kajastatud piirid Maa-ameti andmete põhjal seisuga 09.02.2021 ., (kihil "PIIR" esitatud piirijoonte asukohad on informatiivsed)

| | | | | | | |
|---|---|---|---|---|---|---|
| Töö nr. 4942P VT1276 | | | Objekt: Pärnu maakond Häädemeeste vald Penu küla Elektrilevi sidevõrk | | | koostatud: 10.03.2021 |
| Objekti aadress | | | Mõõtkava 1:1500 | Leht 1 | Lehti 3 | fail: 4942P VT1276 Asendiplaan |
| Koostas | L.Rohula | | Joonis: Sideraja tiste projekt | | | |
| | | | | | | |
| Kontrollis | H.Jürmann | | | | | |

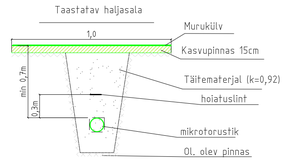
OÜ Kirjanurk
EEG000316, EAK MA-K
EEP002846, TEL002778
Hilevälja tee 20 Oru küla
Kose vald Harju maakond
tel: +3725209235