



Profiil 1
71 Rõngu-Otepää-Kanepi tee (km 6,84)
58201:002:1572

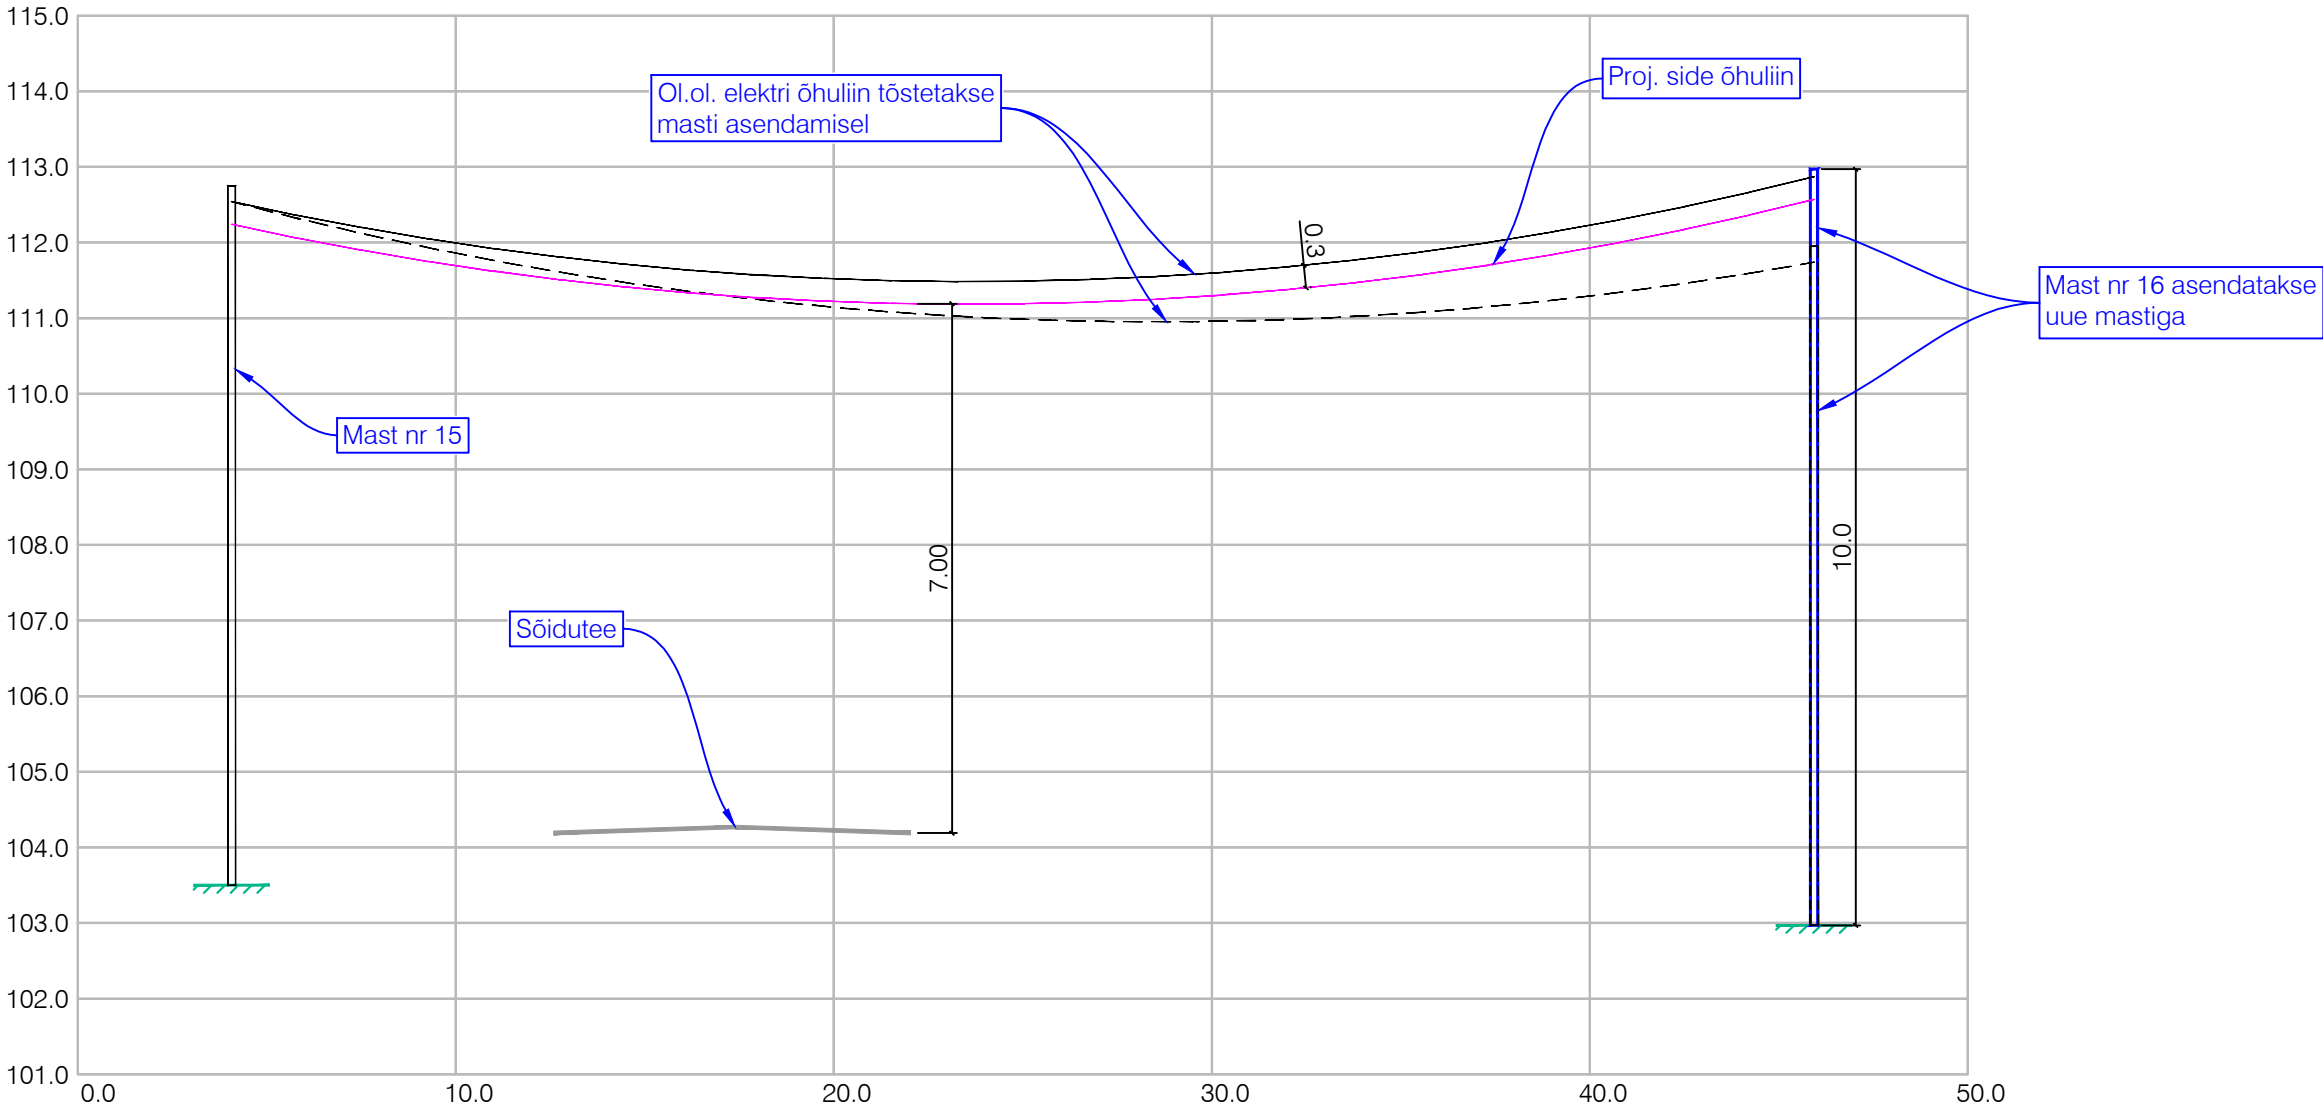


| | | | | | | | |
|--|-----------------|--|---|---------------|---------------------|--------------------------------|-----------------------|
| <div>Reaalprojekt</div> <div>Reaalprojekt OÜ Vabaduse pst 174b 10917 Tallinn Estonia tel +372 608 11 00 www.reaalprojekt.ee reaalprojekt@reaalprojekt.ee</div> | | | Töö nimetus Passiivse elektroonilise side juurdepääsuvõrgu rajamine, Palupera küla, Elva vald, Tartu maakond | | | | |
| Tellija Enefit Connect OÜ | | | Asukoht Palupera küla, Elva vald, Tartu maakond | | | | |
| Insener: | Jelena Kelvet | | Joonise nimetus Profiil 1 | | | Mõõtkava V 1:100, H 1:200 | |
| Vastutav: | Artjom Kliбанov | | | | | | |
| Projekti juht: | Peeter Turnau | | Töö nr VT2000 | Stadium EP | Projekti osa: EN | Versioon: v01 03.10.2023 | Joonise nr 7-01-01 |
| Fail / Kuupäev: VT2000_EP_EN-7-01_profiil.dwg | | | 31.10.2023 | | | | |


Profiil 2
71 Rõngu-Otepää-Kanepi tee (km 7,45)
58201:002:1572

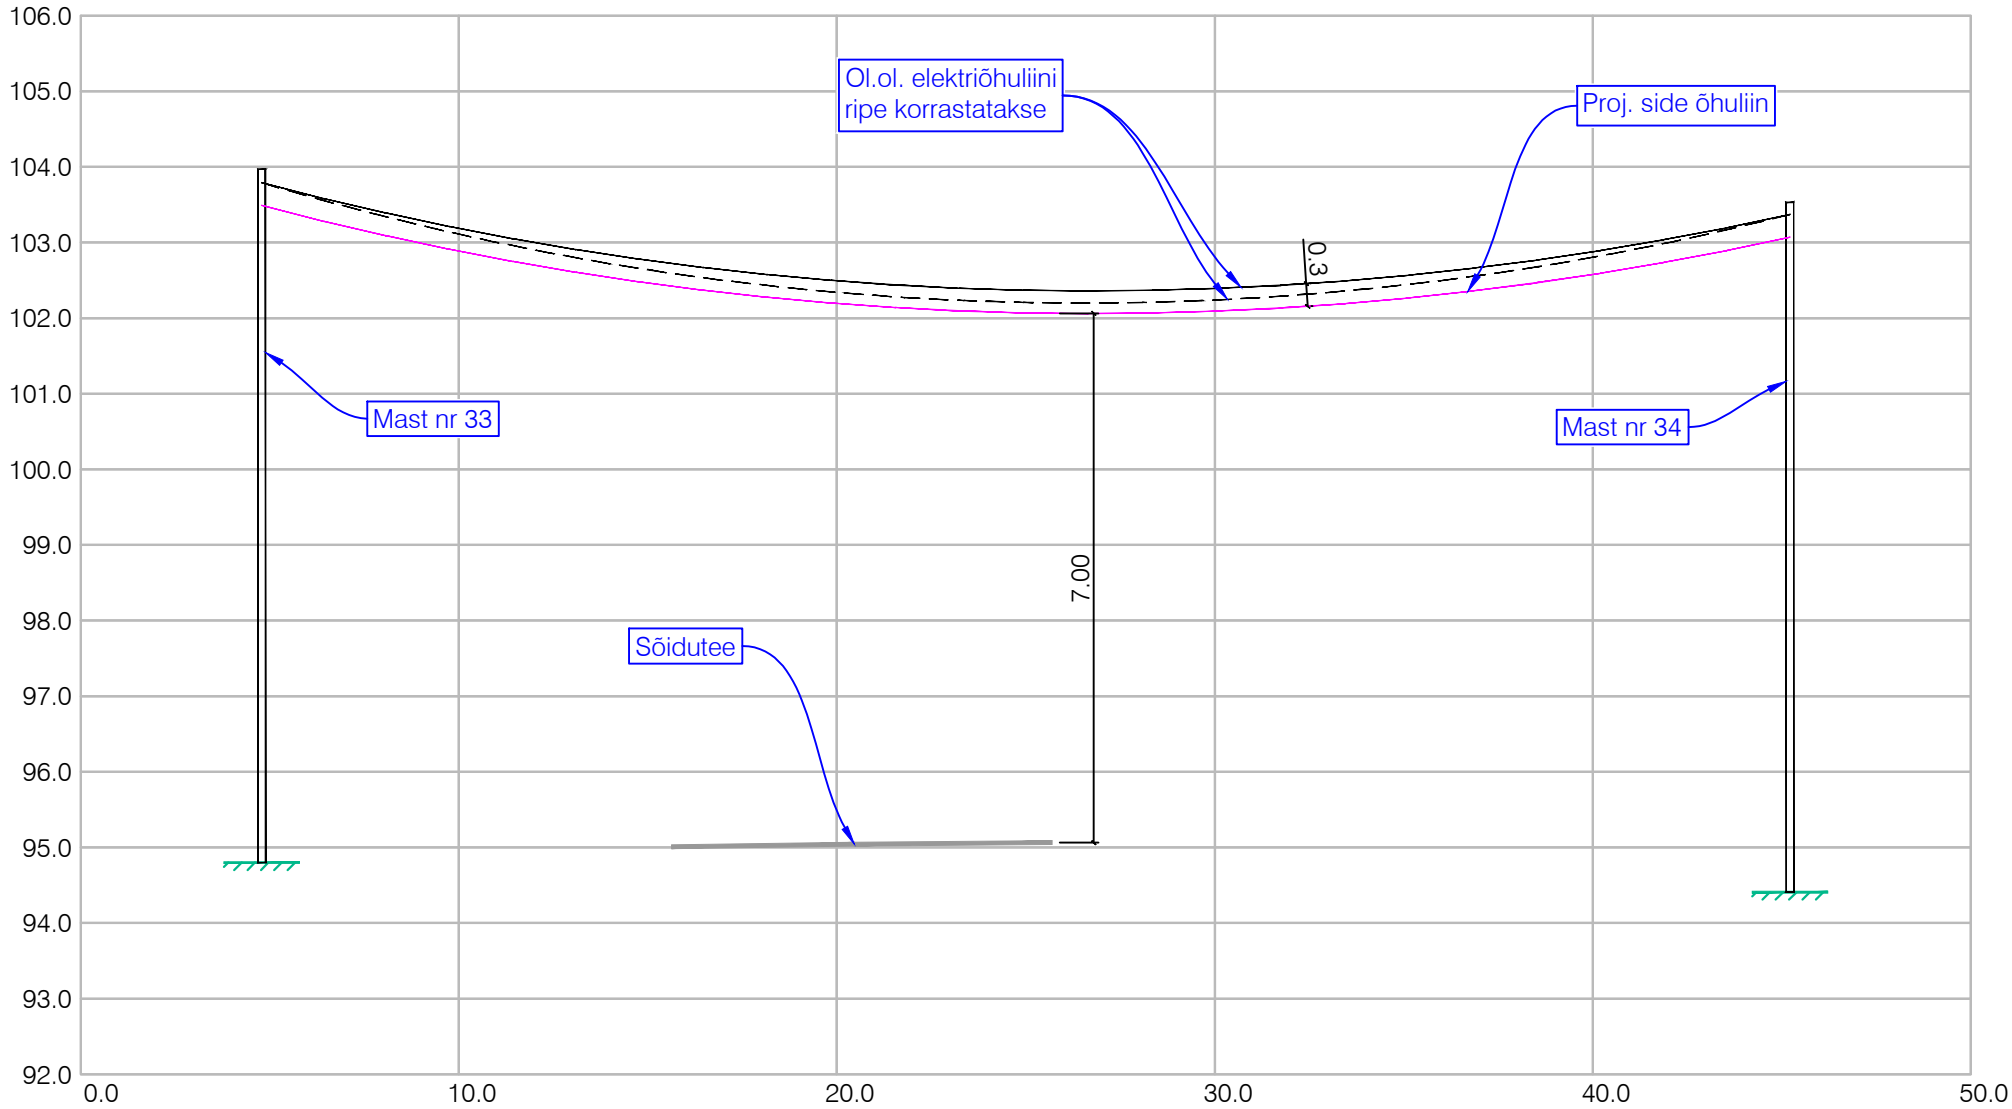


| | | | | | | | |
|--|-----------------|------------|---|---------------|---------------------|--------------------------------|------------------------------|
| <div>Reaalprojekt</div> <div>Reaalprojekt OÜ Vabaduse pst 174b 10917 Tallinn Estonia tel +372 608 11 00 www.reaalprojekt.ee reaalprojekt@reaalprojekt.ee</div> | | | Töö nimetus Passiivse elektroonilise side juurdepääsuvõrgu rajamine, Palupera küla, Elva vald, Tartu maakond | | | | |
| Tellija Enefit Connect OÜ | | | Asukoht Palupera küla, Elva vald, Tartu maakond | | | | |
| Insener: | Jelena Kelvet | | Joonise nimetus Profiil 2 | | | | Mõõtkava V 1:100, H 1:200 |
| Vastutav: | Artjom Kliбанov | | | | | | |
| Projekti juht: | Peeter Turnau | | Töö nr VT2000 | Stadium EP | Projekti osa: EN | Versioon: v01 03.10.2023 | Joonise nr 7-01-02 |
| Fail / Kuupäev: VT2000_EP_EN-7-01_profiil.dwg | | 31.10.2023 | | | | | |


Profiil 3
71 Rõngu-Otepää-Kanepi tee (km 6,43)
58201:002:1572

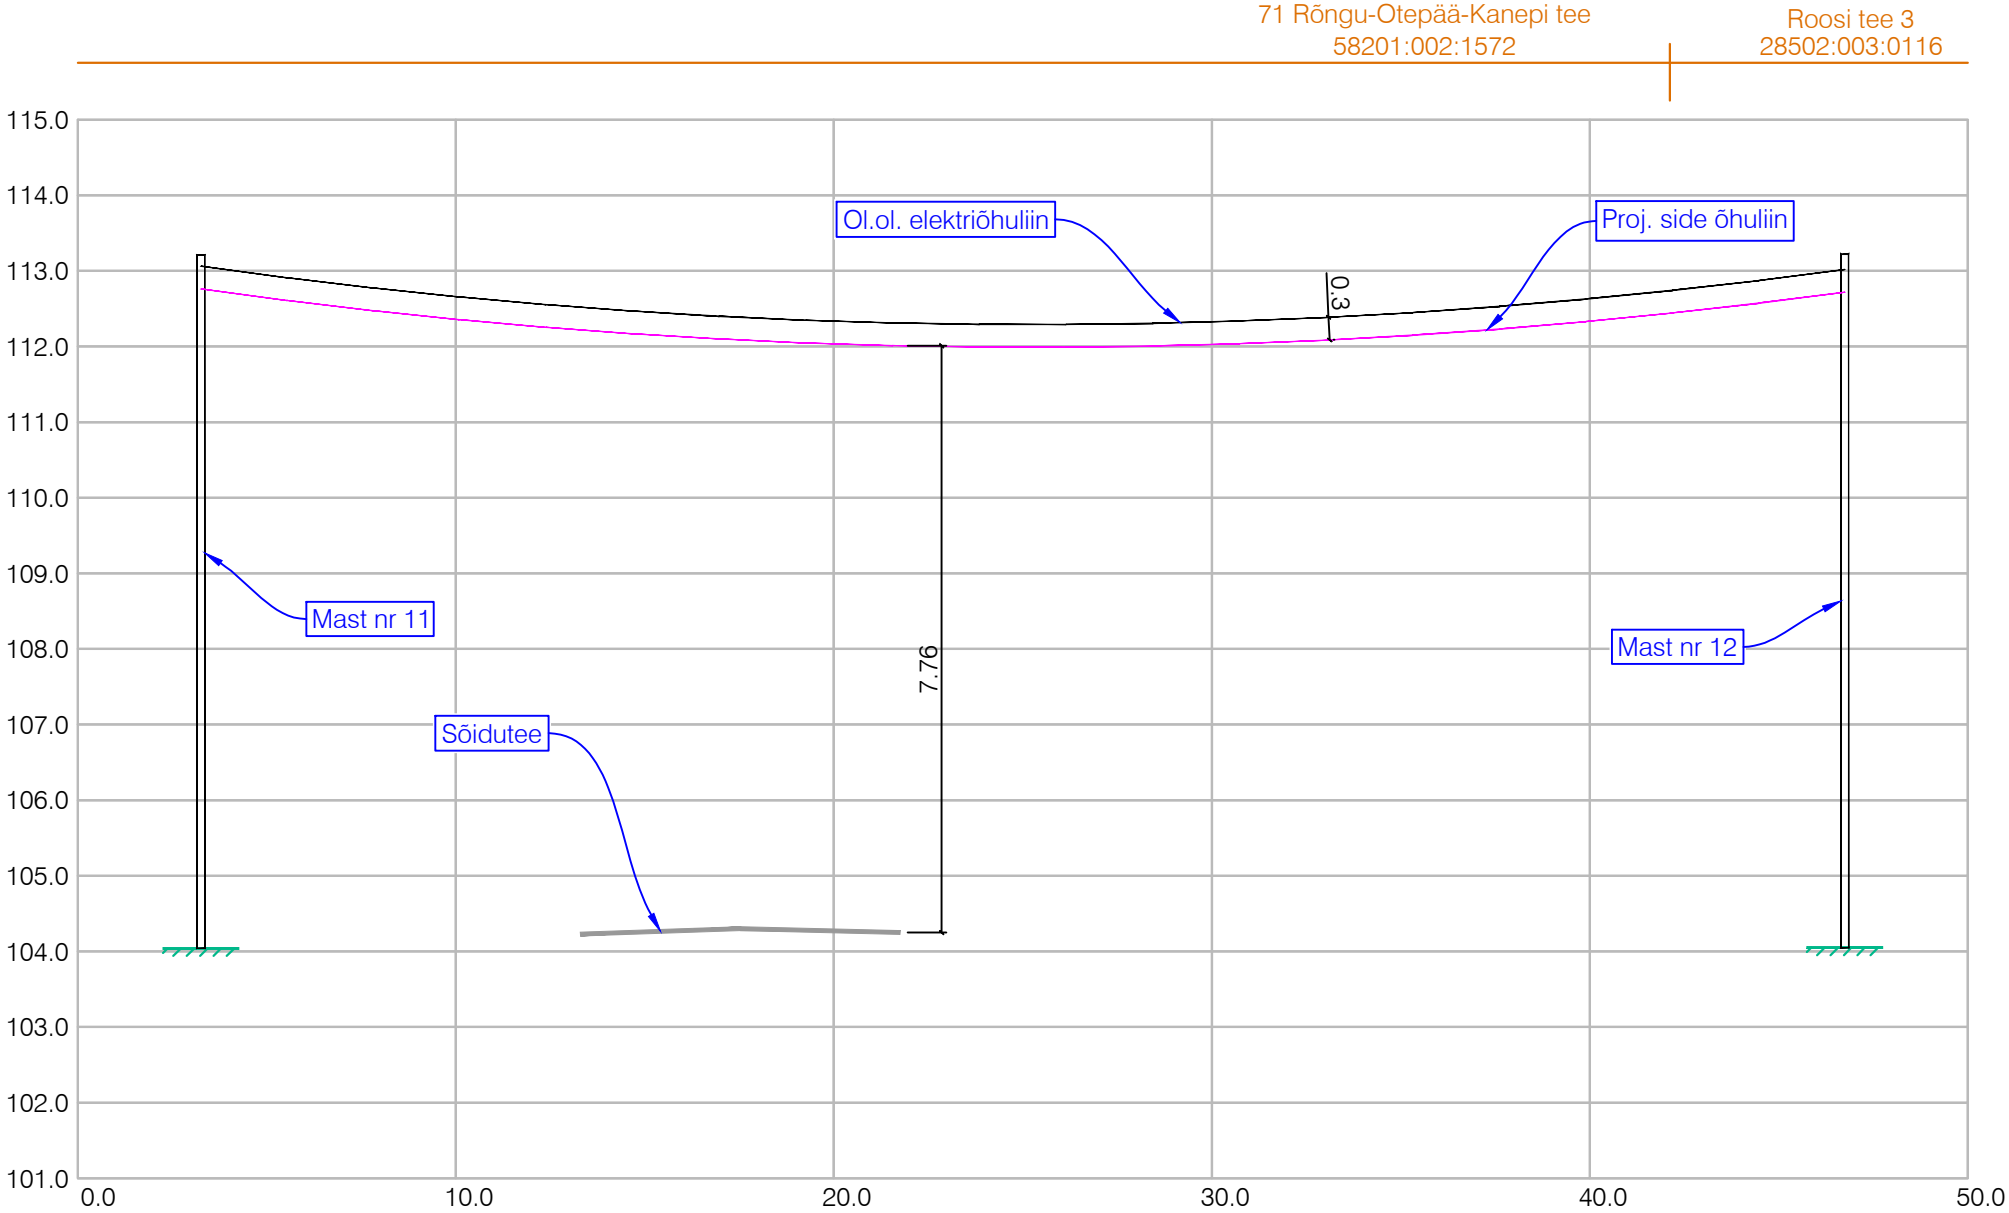

| | | | | | | | |
|--|-----------------|--|---|---------------|---------------------|--------------------------------|-----------------------|
|  <div>Reaalprojekt OÜ Vabaduse pst 174b 10917 Tallinn Estonia tel +372 608 11 00 www.reaalprojekt.ee reaalprojekt@reaalprojekt.ee</div> | | | Töö nimetus Passiivse elektroonilise side juurdepääsuvõrgu rajamine, Palupera küla, Elva vald, Tartu maakond | | | | |
| Tellija Enefit Connect OÜ | | | Asukoht Palupera küla, Elva vald, Tartu maakond | | | | |
| Insener: | Jelena Kelvet | | Joonise nimetus Profiil 3 | | | Mõõtkava V 1:100, H 1:200 | |
| Vastutav: | Artjom Kliбанov | | | | | | |
| Projekti juht: | Peeter Turnau | | Töö nr VT2000 | Stadium EP | Projekti osa: EN | Versioon: v01 03.10.2023 | Joonise nr 7-01-03 |
| Fail / Kuupäev: VT2000_EP_EN-7-01_profiil.dwg | | | 31.10.2023 | | | | |

Profiil 4
22159 Elva-Palupera-Kähri tee (km 13,69)
58201:002:1574

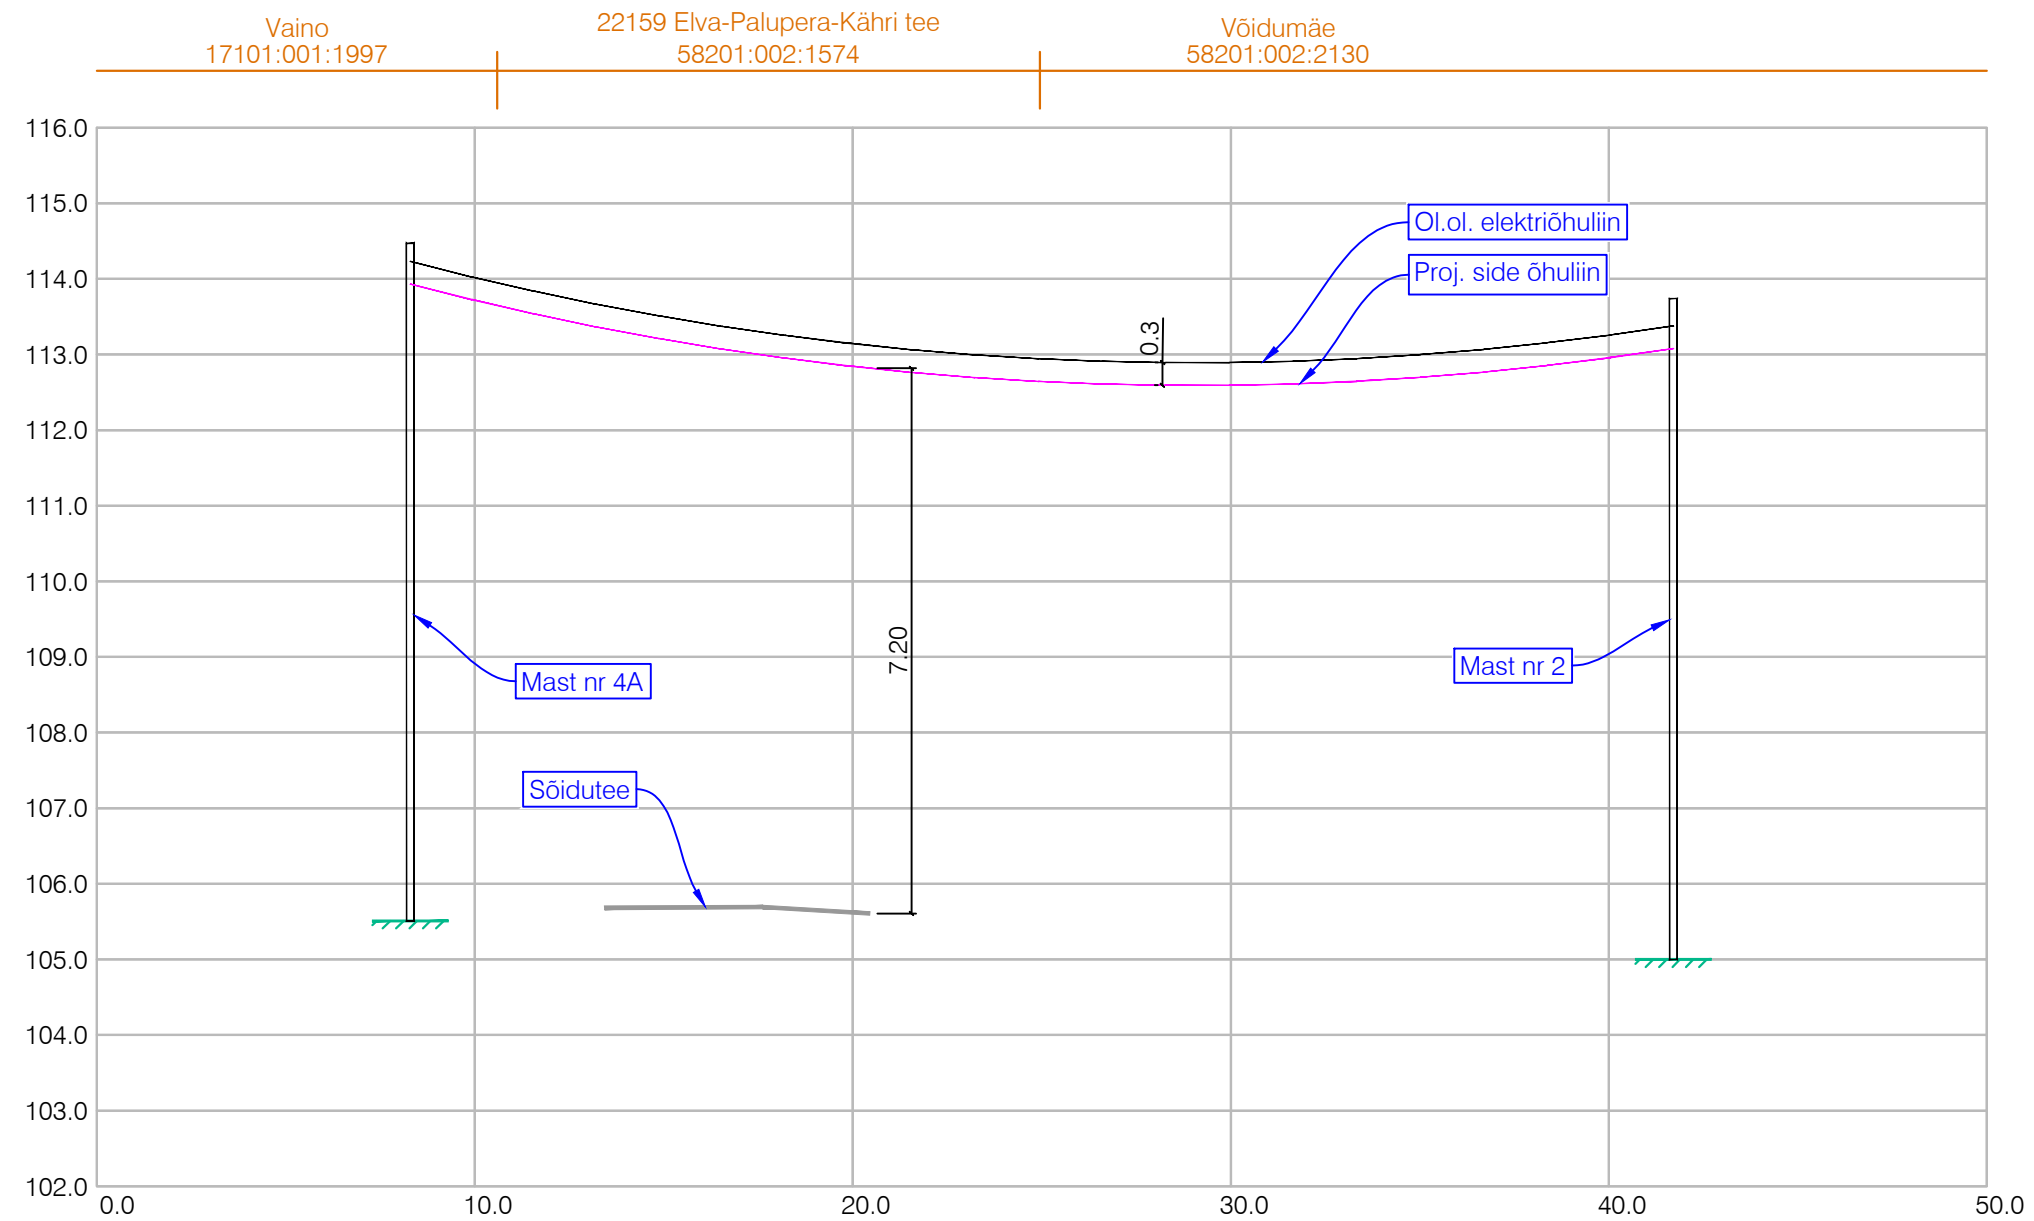

| | | | | | | | |
|--|-----------------|--|---|---------------|---------------------|--------------------------------|-----------------------|
|  <div>Reaalprojekt OÜ Vabaduse pst 174b 10917 Tallinn Estonia tel +372 608 11 00 www.reaalprojekt.ee reaalprojekt@reaalprojekt.ee</div> | | | Töö nimetus Passiivse elektroonilise side juurdepääsuvõrgu rajamine, Palupera küla, Elva vald, Tartu maakond | | | | |
| Tellija Enefit Connect OÜ | | | Asukoht Palupera küla, Elva vald, Tartu maakond | | | | |
| Insener: | Jelena Kelvet | | Joonise nimetus Profiil 4 | | | Mõõtkava V 1:100, H 1:200 | |
| Vastutav: | Artjom Kliбанov | | | | | | |
| Projekti juht: | Peeter Turnau | | Töö nr VT2000 | Stadium EP | Projekti osa: EN | Versioon: v01 03.10.2023 | Joonise nr 7-01-04 |
| Fail / Kuupäev: VT2000_EP_EN-7-01_profiil.dwg | | | 31.10.2023 | | | | |