
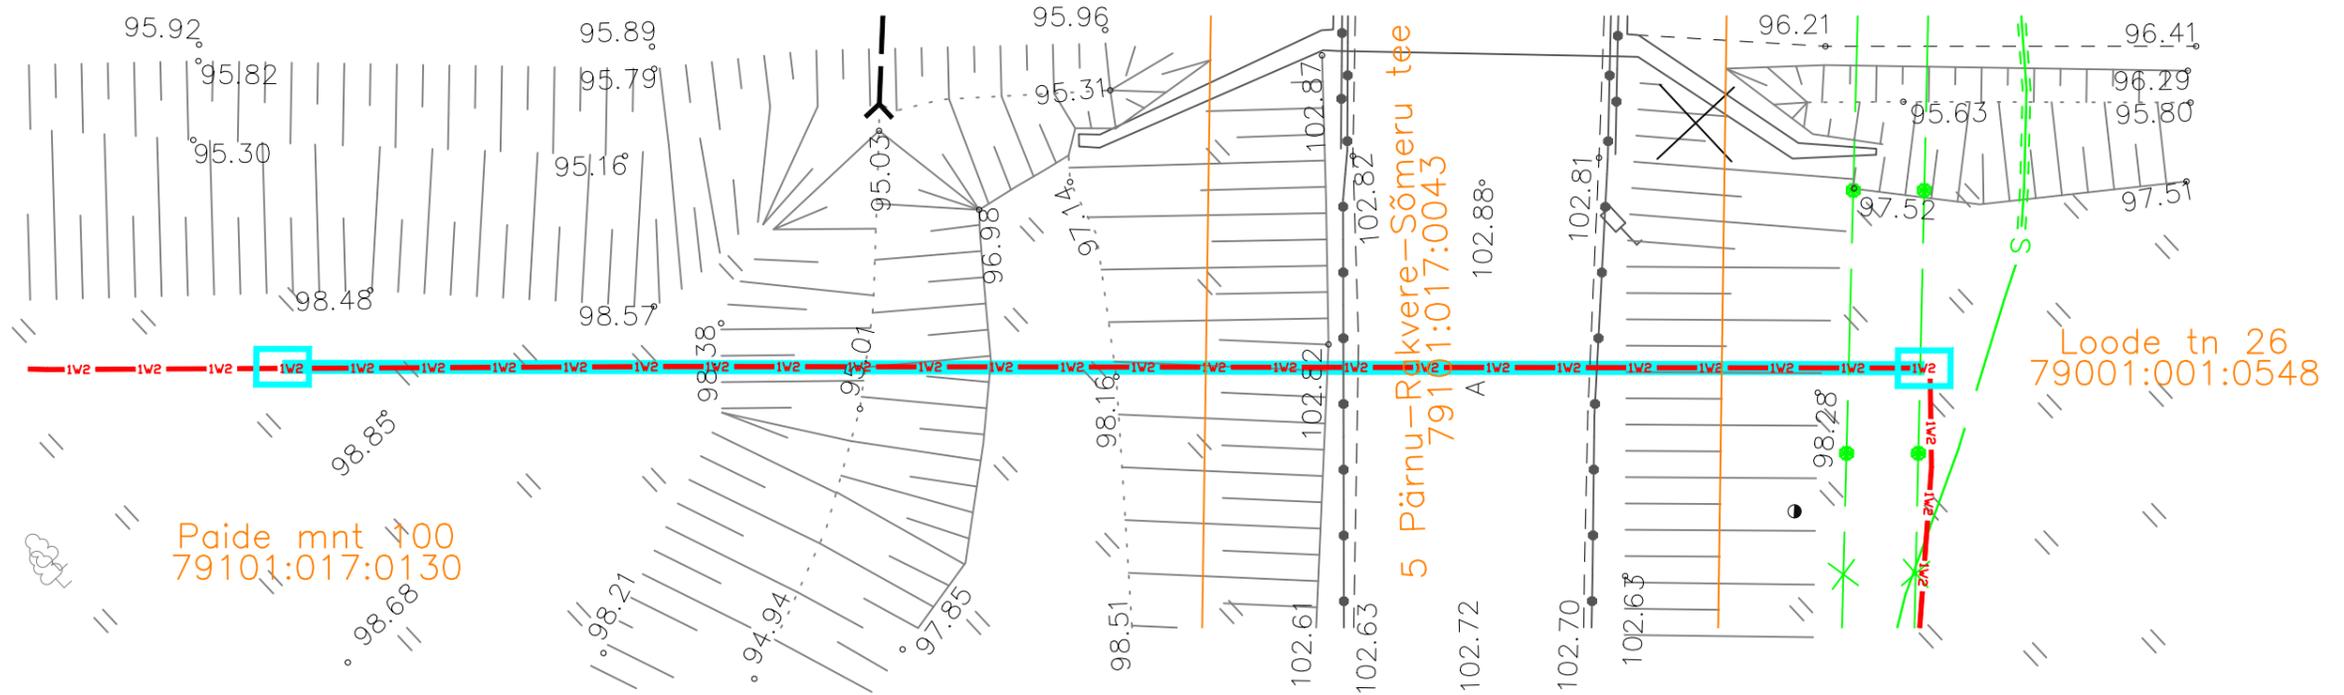


# RV-1 Ristumine 5 Pärnu-Rakvere-Sõmeru teega km 141,68

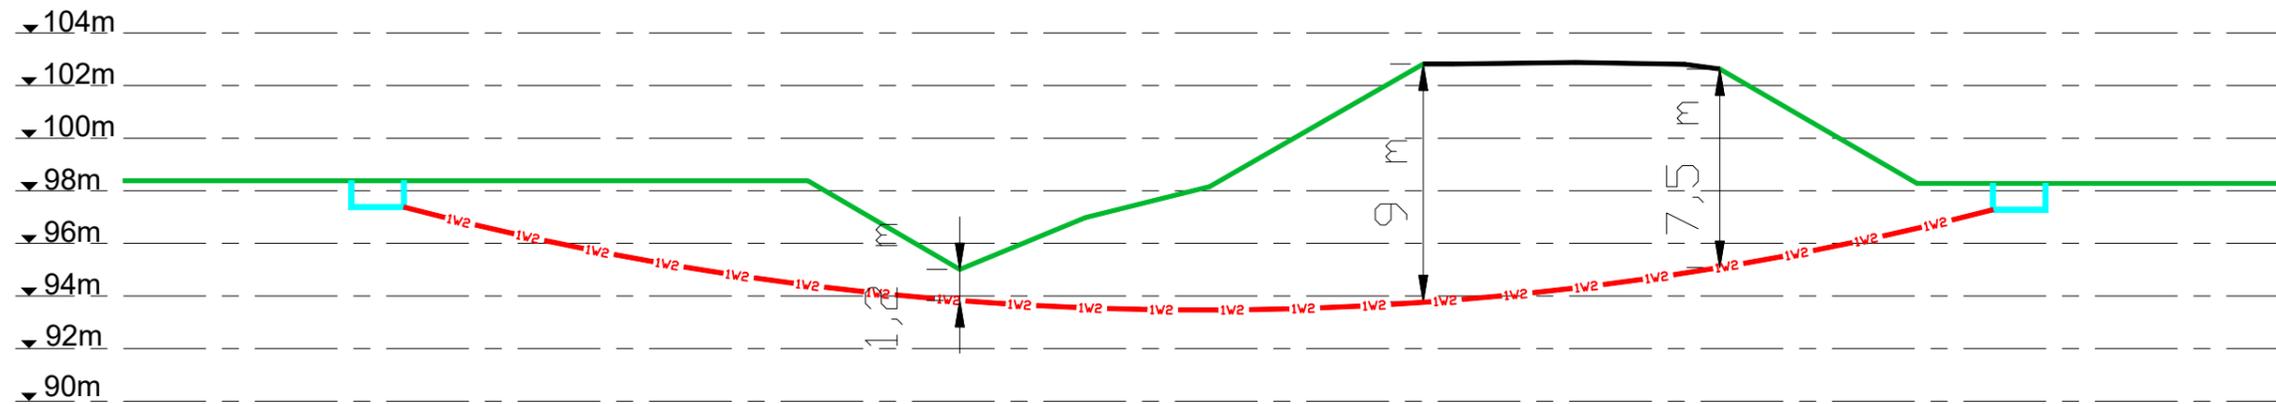

Projekt					AJ lõpu rekonstrueerimine, Tapa vald, Lääne-Viru maakond			Tellija				
LEONHARD WEISS E-post estonia@leonhard-weiss.com Telefon +372 601 2285 Registrikood 12083348 EL10665798-0001					Joonis					Elektrilevi OÜ		
					Ristmävälja joonis RV-1					Joonise nr		
					Projektieris					IP8396-1		
					Kontrollis					Möötkava		
					Keel					Stadium		
					Leht					Tööprojekt		
					EST					Lehti		
										6		
										6		