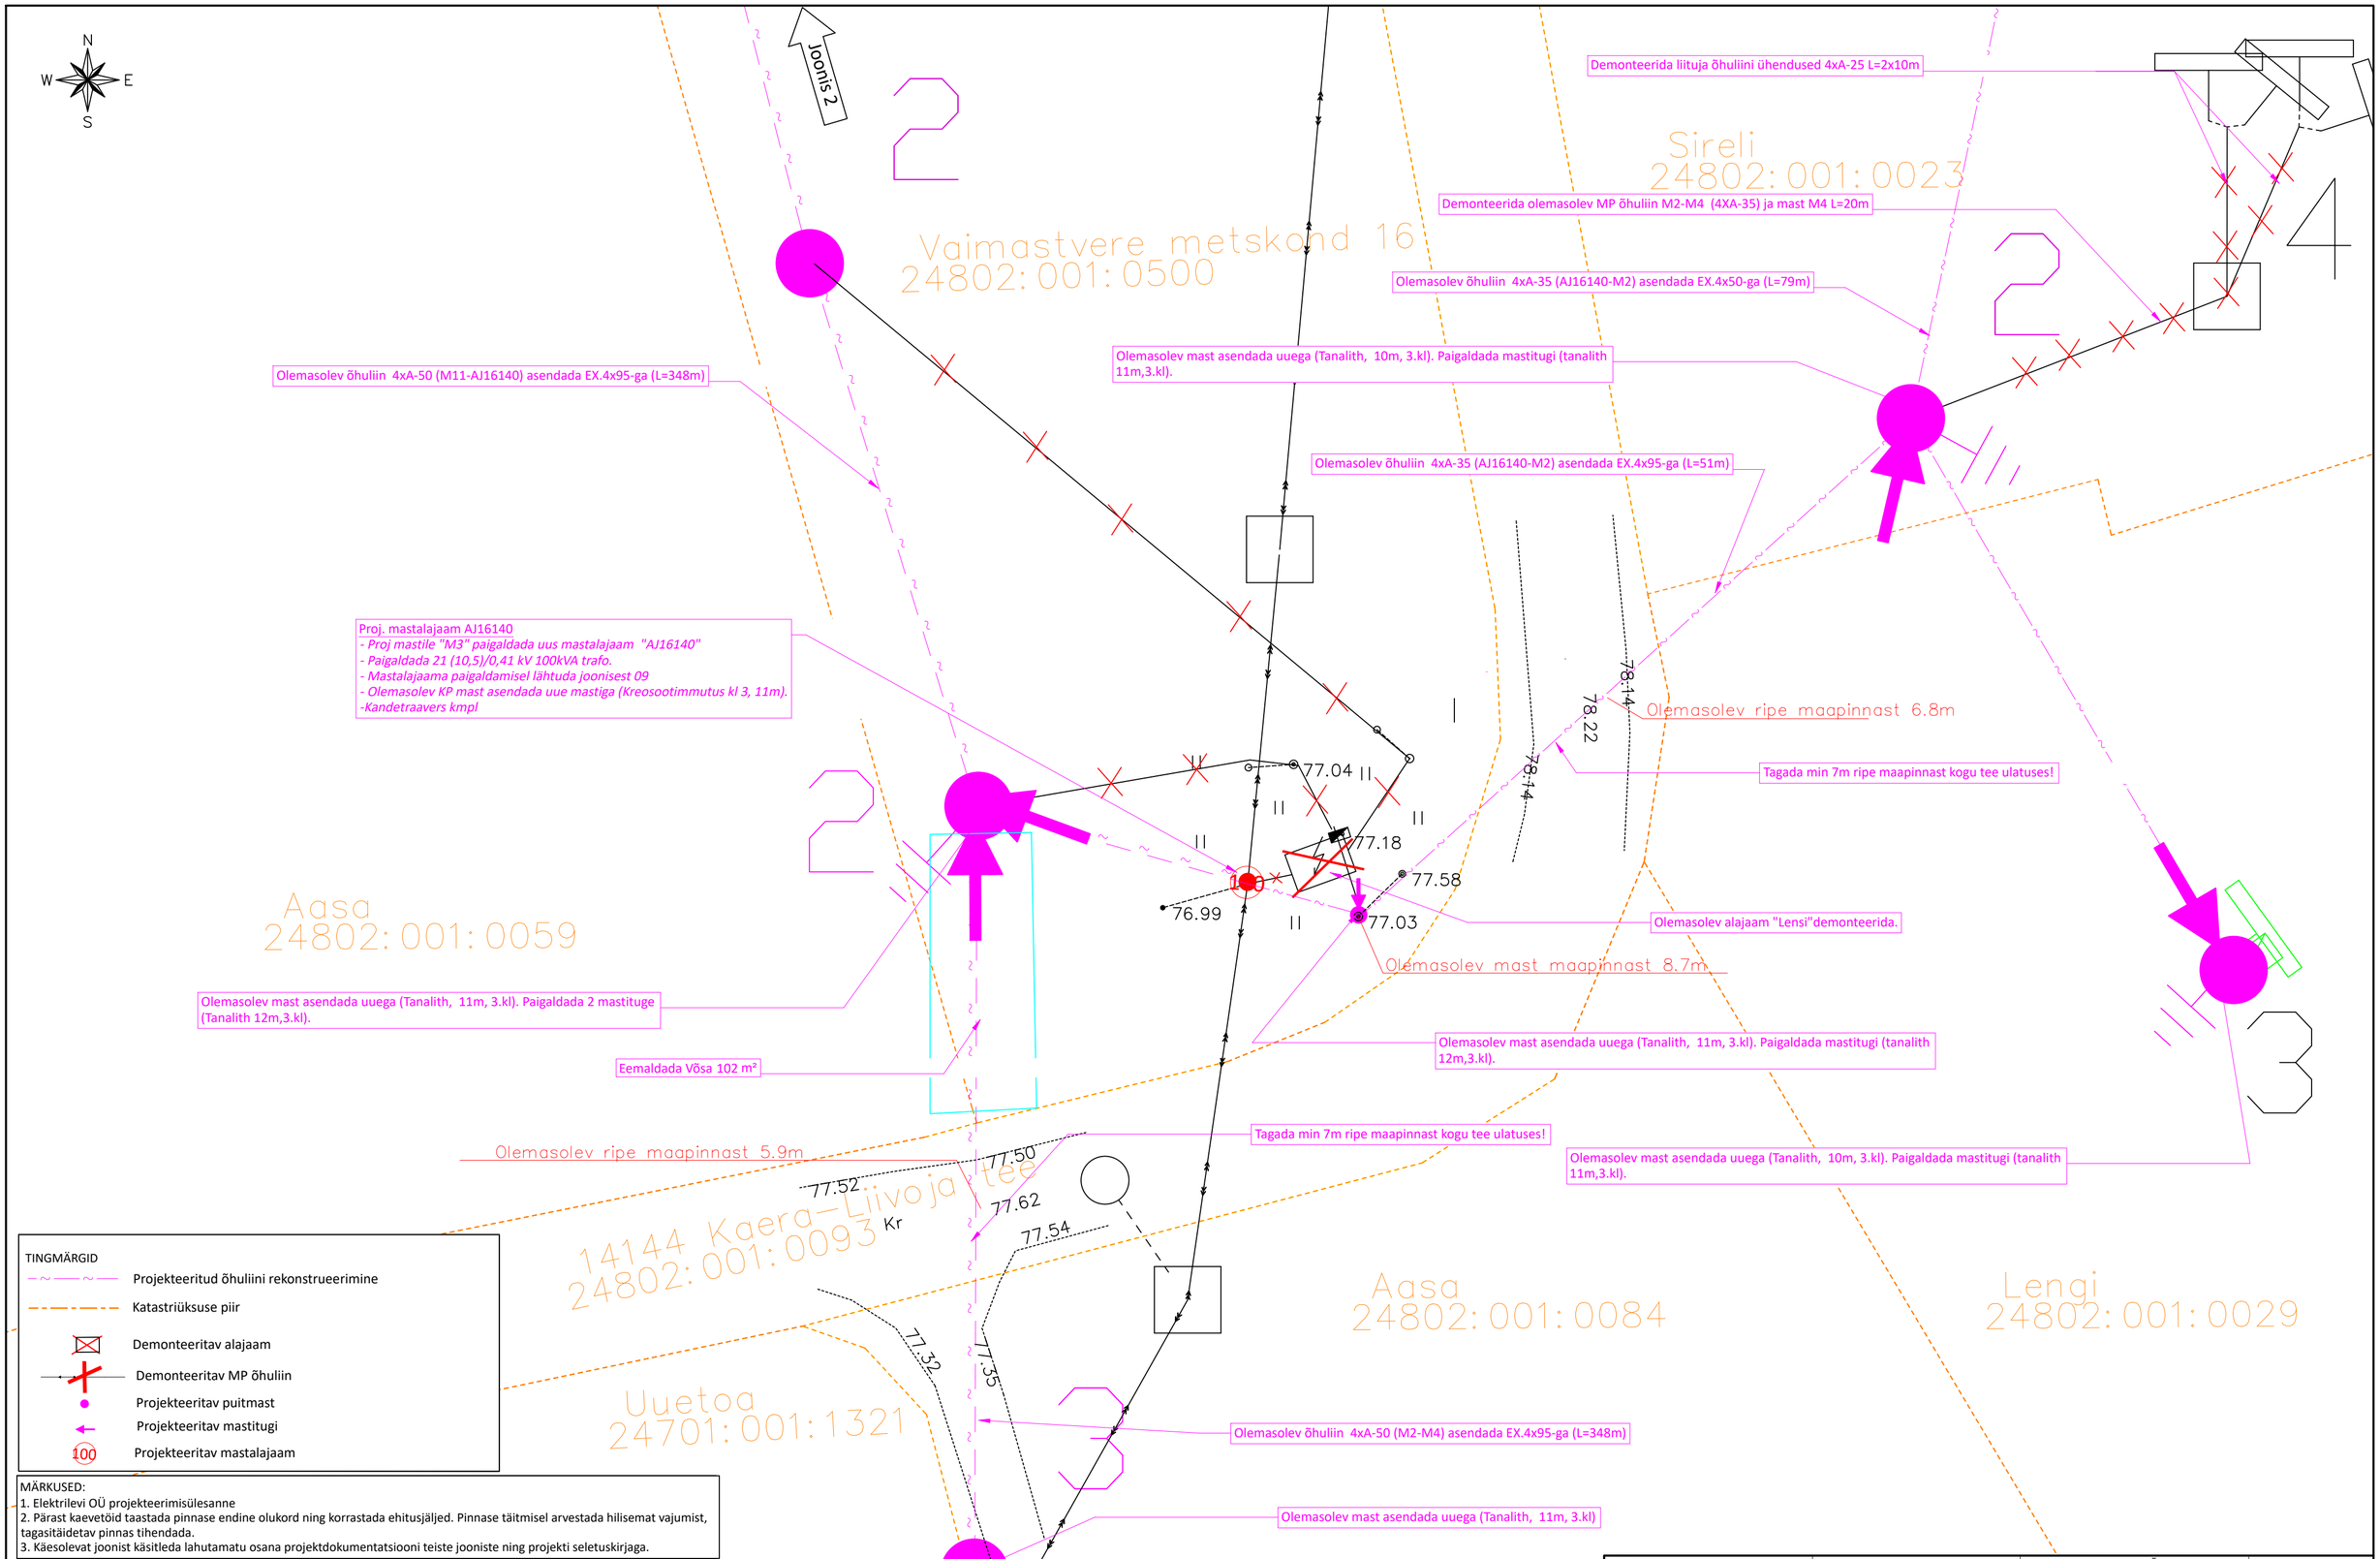

TINGMÄRGID

- Projekteeritud õhuliini rekonstrueerimine
- Katastriüksuse piir
- Demonteeritav alajaam
- Demonteeritav MP õhuliin
- Projekteeritav puitmast
- Projekteeritav mastitugi
- 100 Projekteeritav mastalajaam

MÄRKUSED:
1. Elektrilevi OÜ projekteerimisülesanne
2. Pärast kaevetöid taastada pinnase endine olukord ning korrastada ehitusjäljed. Pinnase täitmisel arvestada hilisemat vajumist, tagasitäidetav pinnas tihendada.
3. Käesolevat joonist käsitleda lahutamatu osana projektdokumentatsiooni teiste jooniste ning projekti seletuskirjaga.

Alusplaanina on kasutatud:

- Enersense AS poolt koostatud geodeetilist alusplaani (töö nr 230815G1 ; koostamise aeg:24.08.2023), kõrgused EH2000 süsteemis, koordinaadid L-EST97 süsteemis.

Tellija: Elektrilevi OÜ	enersense	Aadress: Lootuse tn 6 Ossu küla Kambja vald Tartumaa 61713	Kuupäev: 13.05.2024
		Reg nr: 11445550	Töö nr: IP7029
		Telefon: 59089993	Joonise nr: 01
Töö nimetus:	LensI: (Jõgeva) F1,F2 ja F3 rikete vähendamine (IP7029) TÖÖPROJEKT	e-mail: lauri.visnapuu@enersense.com	Mõõtkava: M 1:250
		Projekteerija: Lauri Visnapuu	
Joonise nimetus:	ASENDIPLAAN	Kontrollija: Siim Holtsmann	Muudatus: Ver 1