


Trükitud: 07/05/2026

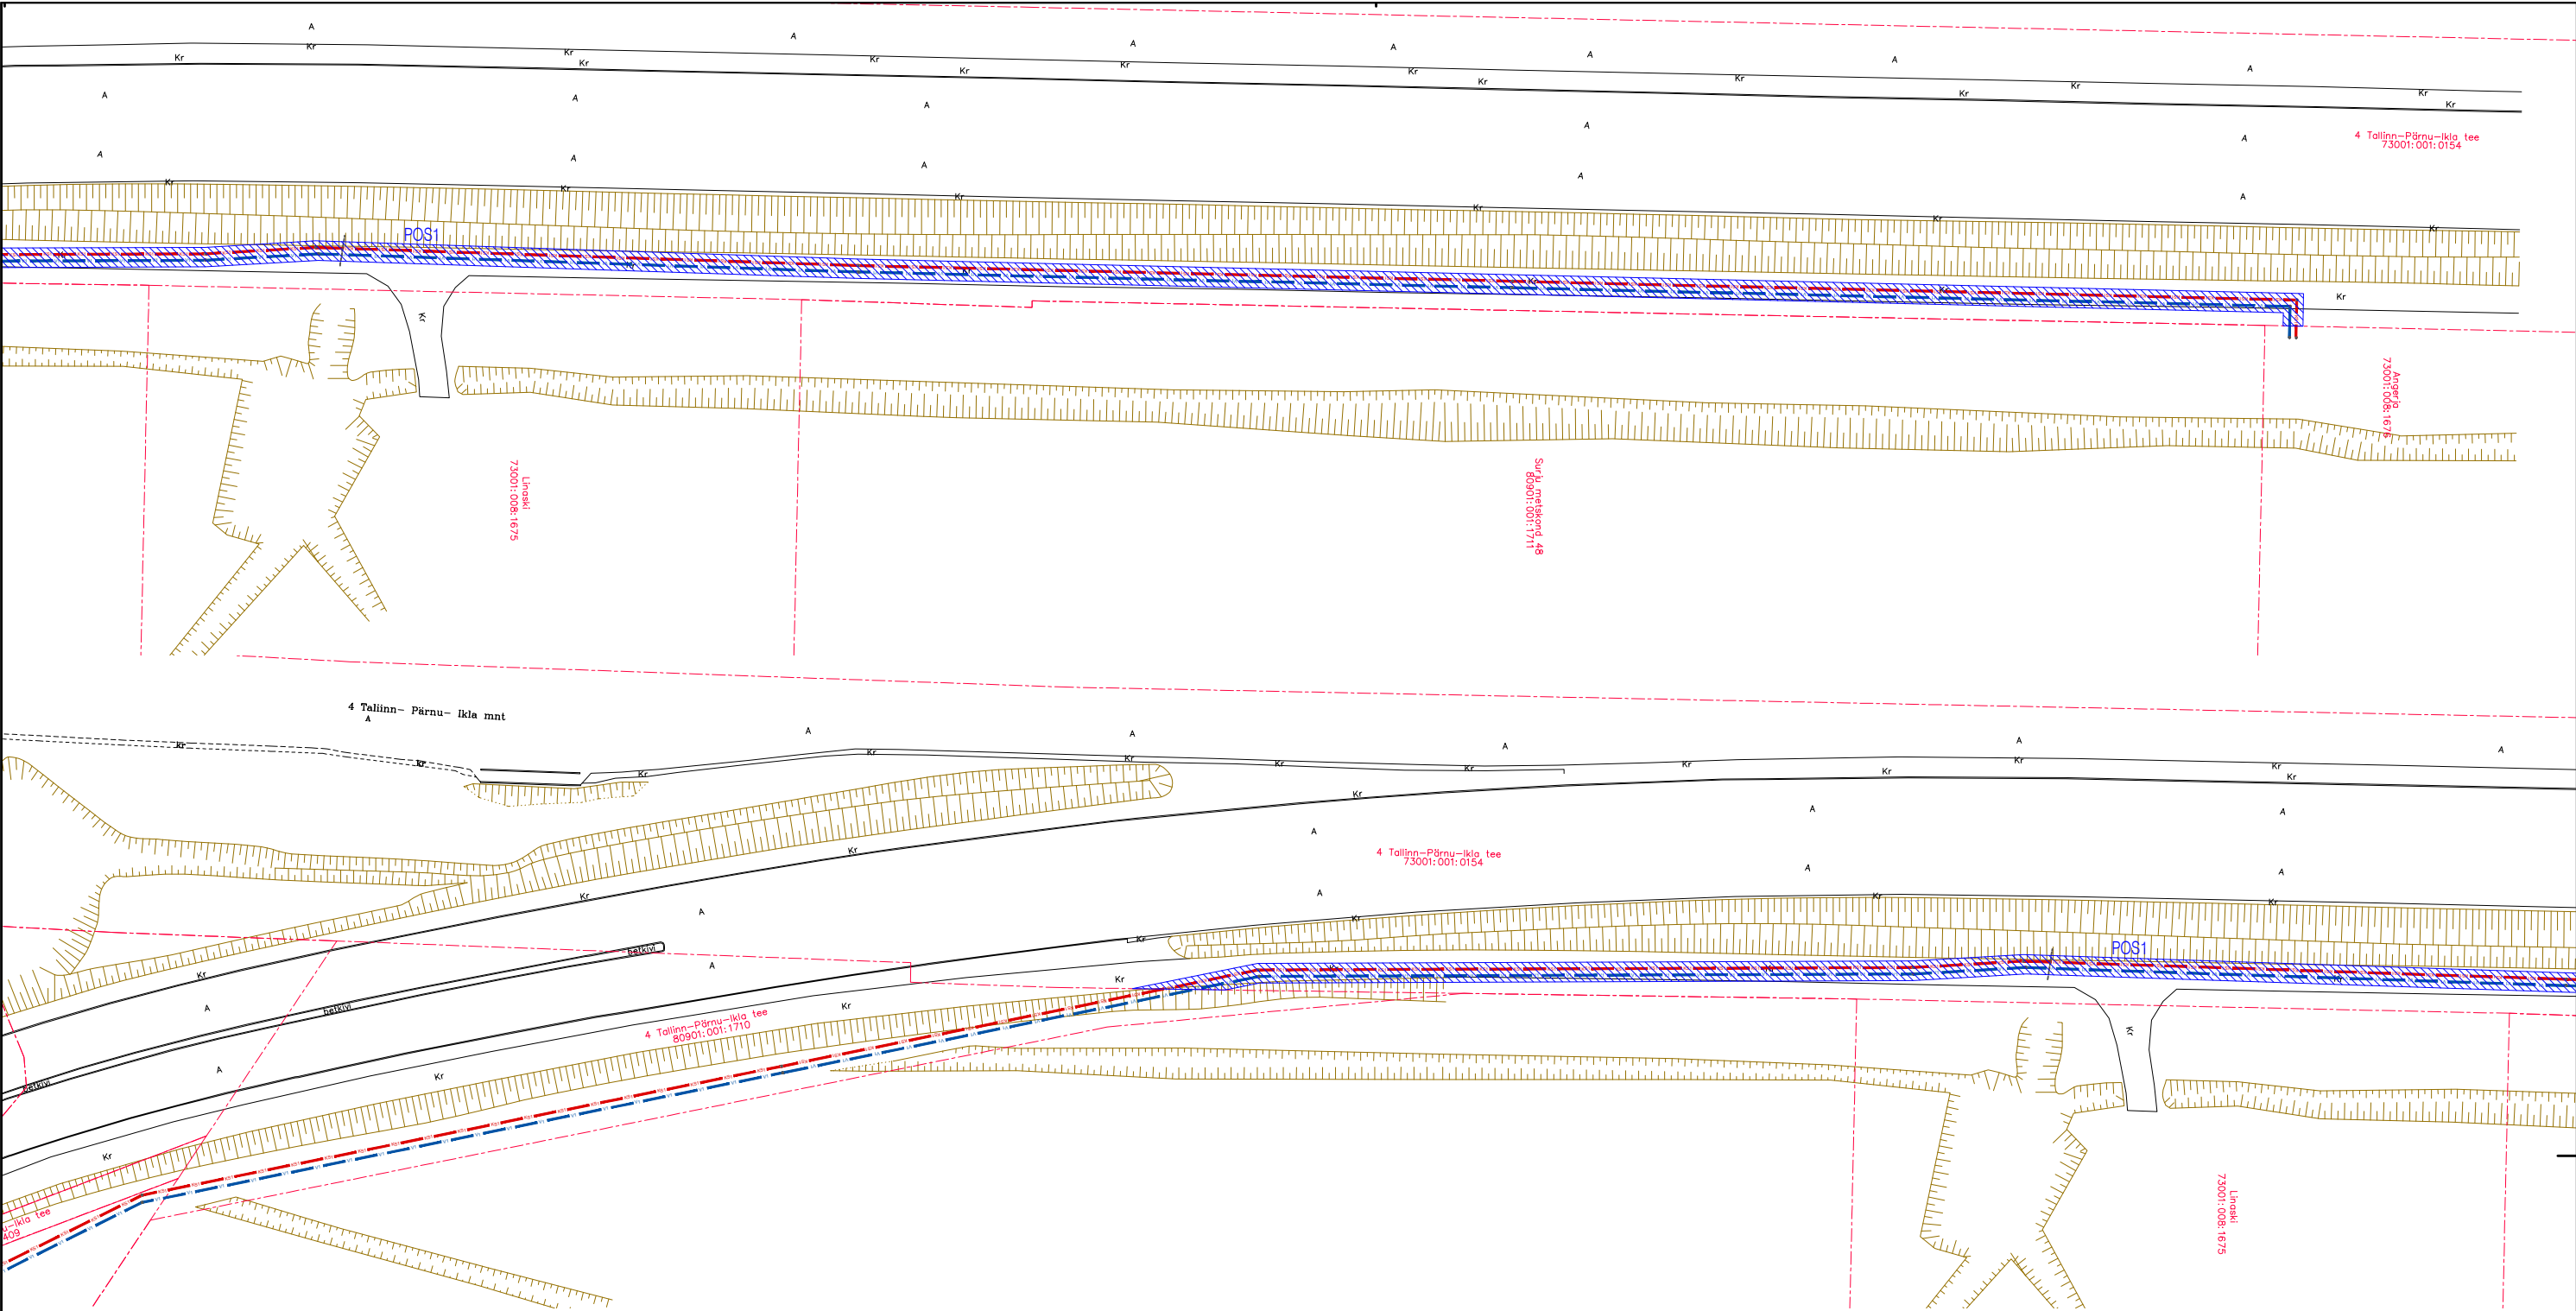

Tingmärgid

		Proj. ühisveetorustik
		Proj. surveiline ühiskanalisatsioonitorustik
		Isikliku kasutusõiguse seadmise ala

Kasutusala laius on torustiku teljest 1 m.  
Projekteeritud veetorustiku pikkus 432.8m  
Projekteeritud kanalisatsioonitorustiku pikkus 439.6 m

Jrk nr	IKÕ ala Pos nr (plaanil)	Kinnistu registriosa number	Katastriüksuse tunnus, nimi ja sihtotstarve;	Ala pindala ruutmeetrites m2
1.	Pos 1	8068550	73001:001:0154, 4 Tallinn- Pärnu-Ikla tee, Transpordimaa 100%	1035 m2

-	-	-
Muudatuse nr	Muudatuse kirjeldus	Kuupäev
 EEP004288 AQUARE OÜ Reg.nr. 14785938 Ehitajate tee 110 Tallinn, Harjumaa Tel +372 5801 0491 aquare@aquare.ee		Tellija: OÜ Port Artur Max
Koostas: Irina Moseitšuk Vastutav pädev isik: Marko Raid Lähtefaili nimetus: Pärnu-Sauga_IKÕ.dwg		Töö nimetus: Turba tn 8 ja Angerja kinnistute vaheline veevarustuse ja kanalisatsioonitorustik
Projekti koostamise kuupäev: 06.01.2026		Joonise nimetus: Isikliku kasutusõiguse seadmise plaan nr 4
Väljatrükkimise kuupäev: 07.05.2026		Objekti aadress(id): 4 Tallinn-Pärnu-Ikla tee, Nurme küla, Tori vald, Pärnu maakond
		Töö nr: AQ26012
		Staadium: PP
		Joonise nr: VKV-9-05
		Mõõtkava: 1:1000