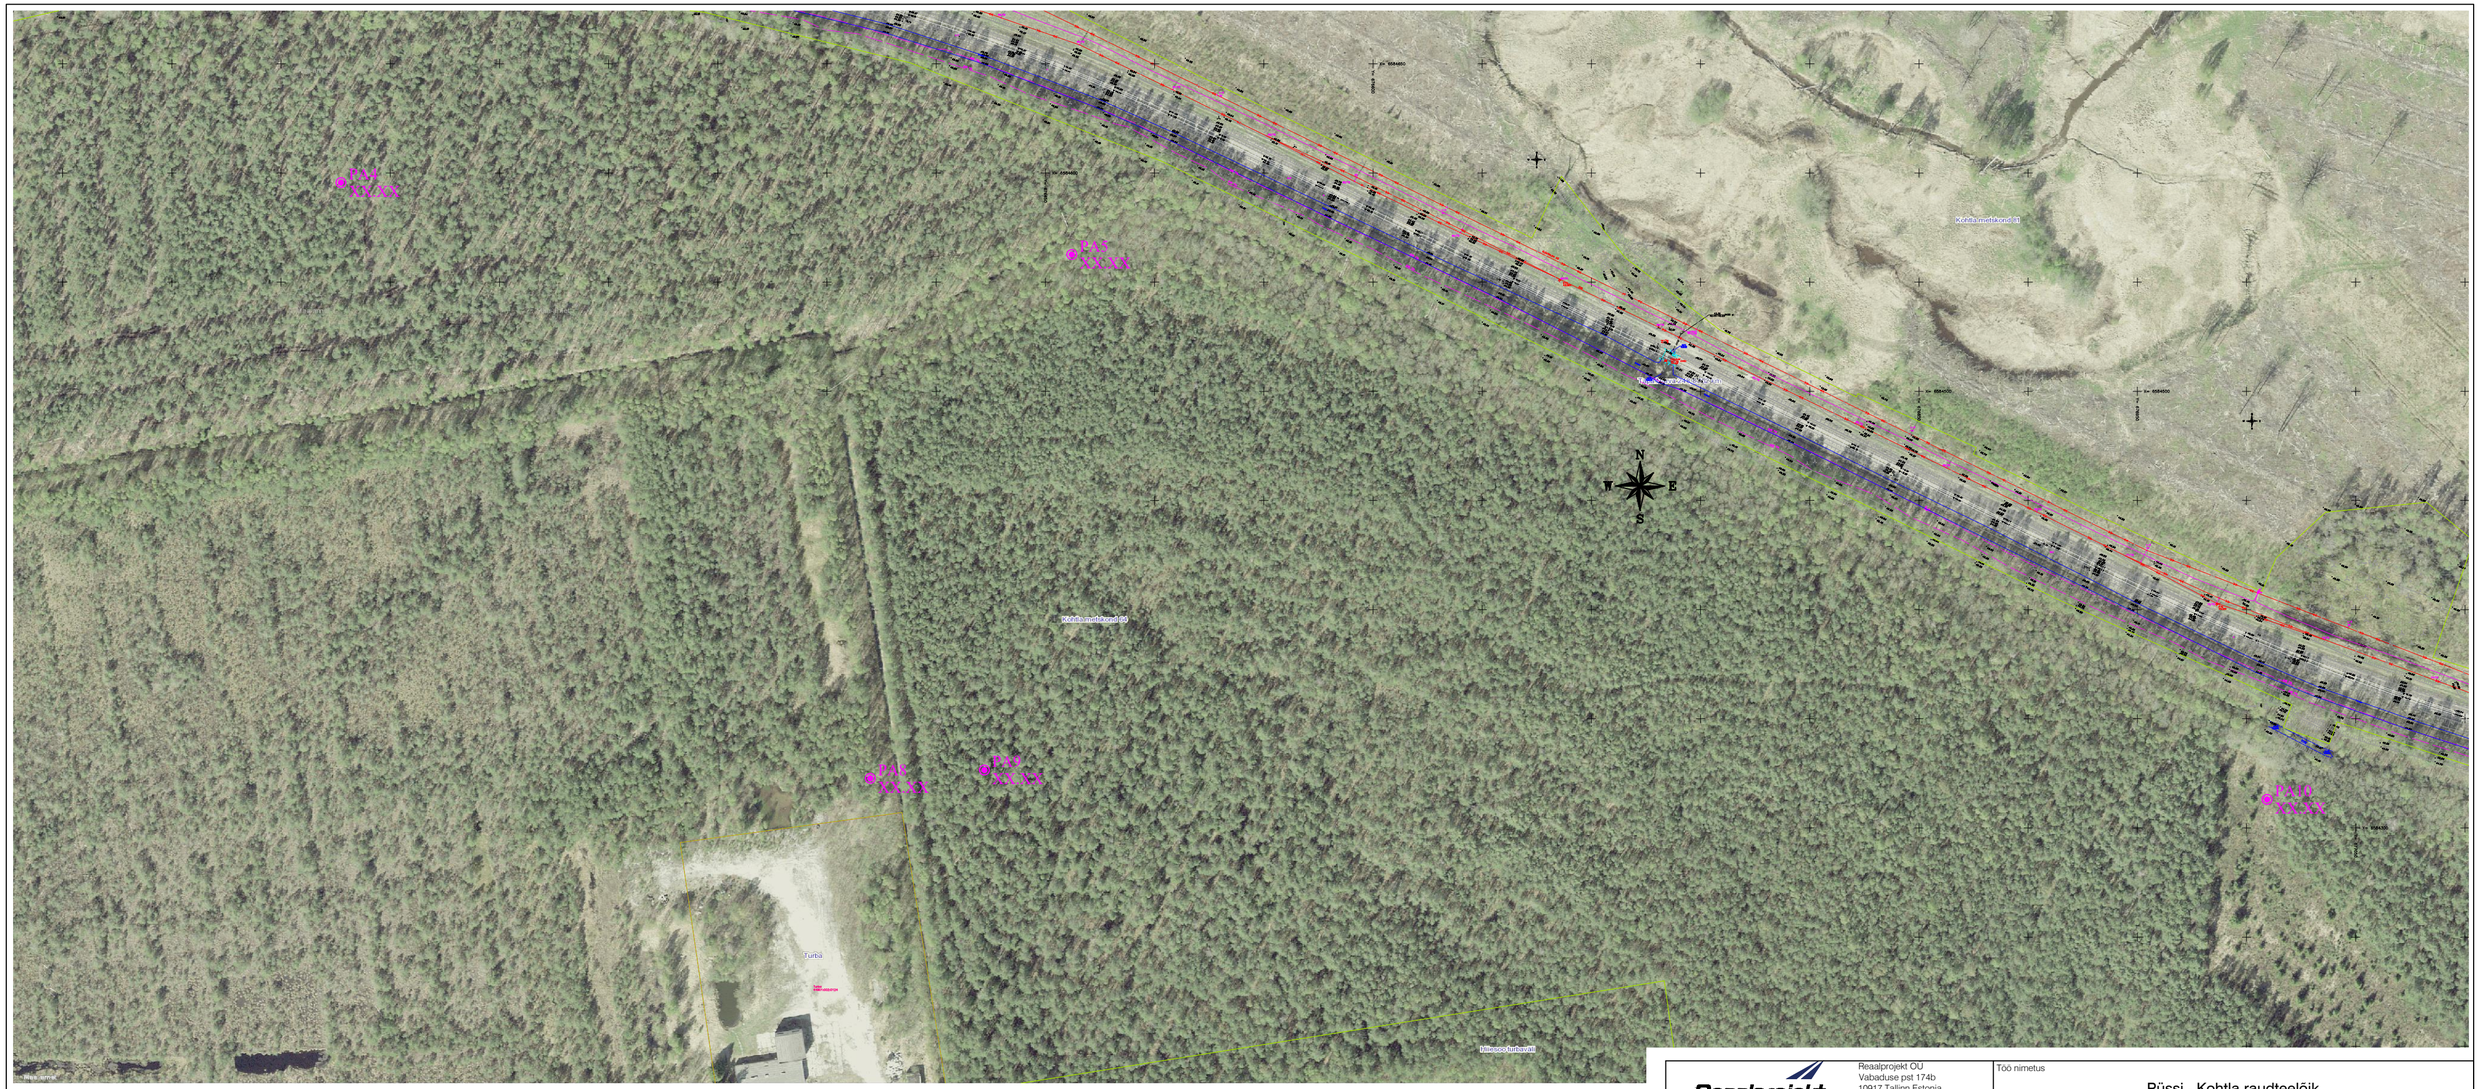

0 20 40 60 80 100 120m

M 1:2000

LEGEND:

PA2
XX.XX

Puurauk nr 2
abs.kõrgus 5.50m

Reaalprojekt OÜ
Vabaduse pst 174b
10917 Tallinn Estonia
tel +372 608 11 00
www.reaalprojekt.ee
reaalprojekt@reaalprojekt.ee

Tellija: Eesti Raudtee AS			Töö nimetus: Püssi - Kohtla raudteelõik Geotehniline pinnaseuuring
Vastutav täitja:	L. ARUMÄE	jaanuar 2023	Asukoht: Lüganuse vald, Ida-Viru maakond
Osakonna juht:	P. ILVES	jaanuar 2023	Töö nr: GL22080-II
-	-	-	Mõõtkava: M 1:2000
-	-	-	Joonise nimetus: Uuringupunktide asukoha plaan
			Joonise nr: 2.2