


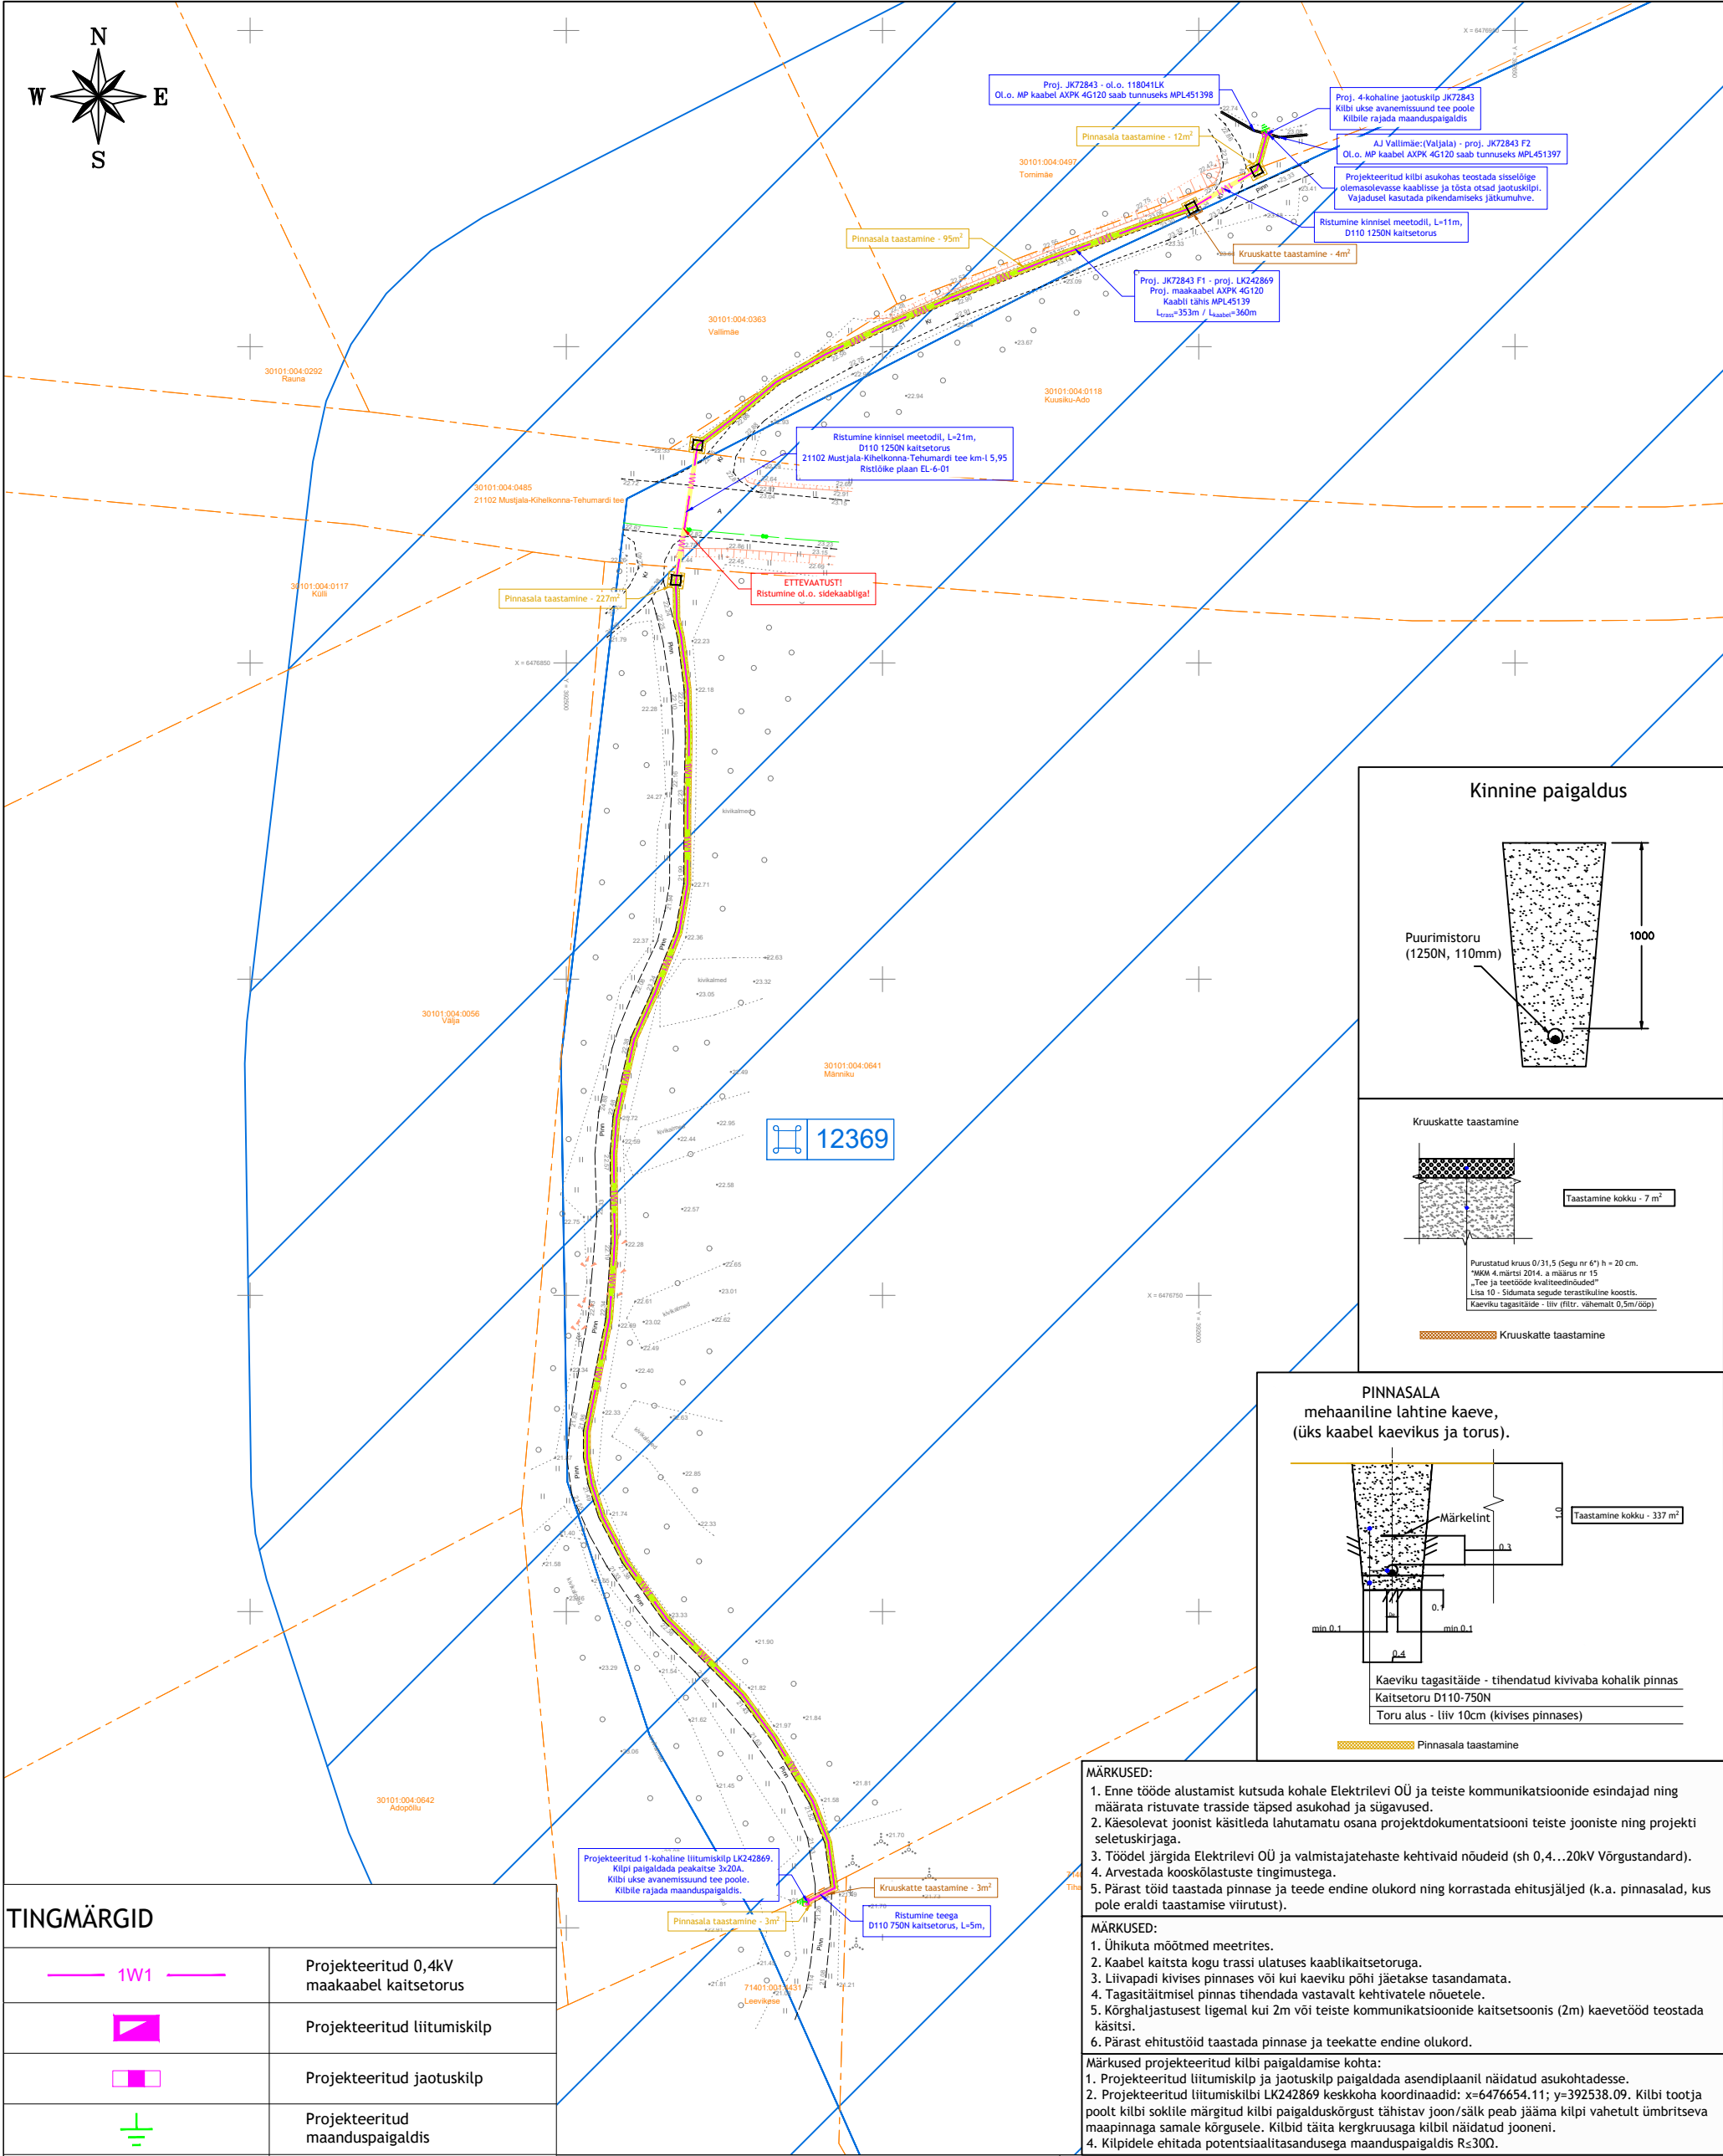

TINGMÄRGID	
	Projekteeritud 0,4kV maakaabel kaitsetorus
	Projekteeritud liitumiskilp
	Projekteeritud jaotuskilp
	Projekteeritud maanduspaigaldis
	Kruuskatte taastamine
	Pinnasala taastamine
	Projekteeritud kaitsetoru 450N
	Projekteeritud kaitsetoru 750N
	Projekteeritud puurimistoru 1250N
	Suundpuurimise lõpu- ja alguskaevik (1,5 x 1,5m)
	Kinnismälestise ala ja kaitsevöönd

OÜ KESKKONNAPROJEKT
A: Ringtee 12, 50105 Tartu
T: +372 7305 060
E: kp@keskkonnaprojekt.ee
Registrikood: 10769210

Kontrollija	Marek Uiboupin	(allkirjastatud digitaalselt)
Projekteerija	Marek Uiboupin	(allkirjastatud digitaalselt)
Projekteerija	Maarja Kogri	(allkirjastatud digitaalselt)

MÄRKUSED:

- Enne tööde alustamist kutsuda kohale Elektrilevi OÜ ja teiste kommunikatsioonide esindajad ning määrata ristuvate trasside täpsed asukohad ja sügavused.
- Käesolevat joonist käsitleda lahutamatu osana projektdokumentatsiooni teiste jooniste ning projekti seletuskirjaga.
- Töödel järgida Elektrilevi OÜ ja valmistajatehaste kehtivaid nõudeid (sh 0,4...20kV Võrgustandard).
- Arvestada kooskõlastuste tingimustega.
- Pärast töid taastada pinnase ja teede endine olukord ning korraldada ehitusjälgjed (k.a. pinnasalad, kus pole eraldi taastamise viirustust).

MÄRKUSED:

- Ühikuta mõõtmed meetrites.
- Kaabel kaitsta kogu trassi ulatuses kaablikaitsetoruga.
- Liivapadi kivises pinnases või kui kaeviku põhi jäetakse tasandamata.
- Tagasitõimisel pinnas tihendada vastavalt kehtivatele nõuetele.
- Kõrghaljastusest ligemal kui 2m või teiste kommunikatsioonide kaitsetsoonis (2m) kaevetööd teostada käsitsi.
- Pärast ehitustöid taastada pinnase ja teekatte endine olukord.

Märkused projekteeritud kilbi paigaldamise kohta:

- Projekteeritud liitumiskilp ja jaotuskilp paigaldada asendiplaanil näidatud asukohtadesse.
- Projekteeritud liitumiskilbi LK242869 keskkohta koordinaadid: x=6476654.11; y=392538.09. Kilbi tootja poolt kilbi soklile märgitud kilbi paigalduskõrgust tähistav joon/salk peab jääma kilpi vahetult ümbritseva maapinnaga samale kõrgusele. Kilbid täita kergkruusaga kilbil näidatud jooneni.
- Kilpidele ehitada potentsiaalitasandusega maanduspaigaldis R≤300.

Töö nimetus		Leevikese eramu liitumine	
Objekti asukoht		Pidula-Kuusiku küla, Saaremaa vald, Saare maakond	
Joonise nimetus		Asendiplaan	
		Töö number	
		LC5810	
Projekti staadium	Joonise number	Möötkava	Kuupäev
TP	EL-4-01	1:1000	05.10.2026