


X= 6536950  
Y= 549050

TINGMÄRGID

- OLEMASOLEV KINNISTU PIIR
- IKÕ SEADMISE ALA KERGLIIKLUSTEE RAJAMISEKS RIIGITEE KINNISASJALE
- IKÕ SEADMISE ALA POSITSIOONI NUMBER
- RAJATUD KERGLIIKLUSTEE KATTE SERV

IKÕ ala Pos nr (plaanil)	Kinnistu registriosa number	Katastriüksuse tunnus, nimetus	IKÕ pindala	Rajatis
Pos 1	10920350	29201:001:1641 20150 Valtu-Kumma tee	24m²	Jalgratta- ja jalgtee
Pos 2	10920350	29201:001:1641 20150 Valtu-Kumma tee	26m²	Jalgratta- ja jalgtee
Pos 3	10920350	29201:001:1641 20150 Valtu-Kumma tee	28m²	Jalgratta- ja jalgtee

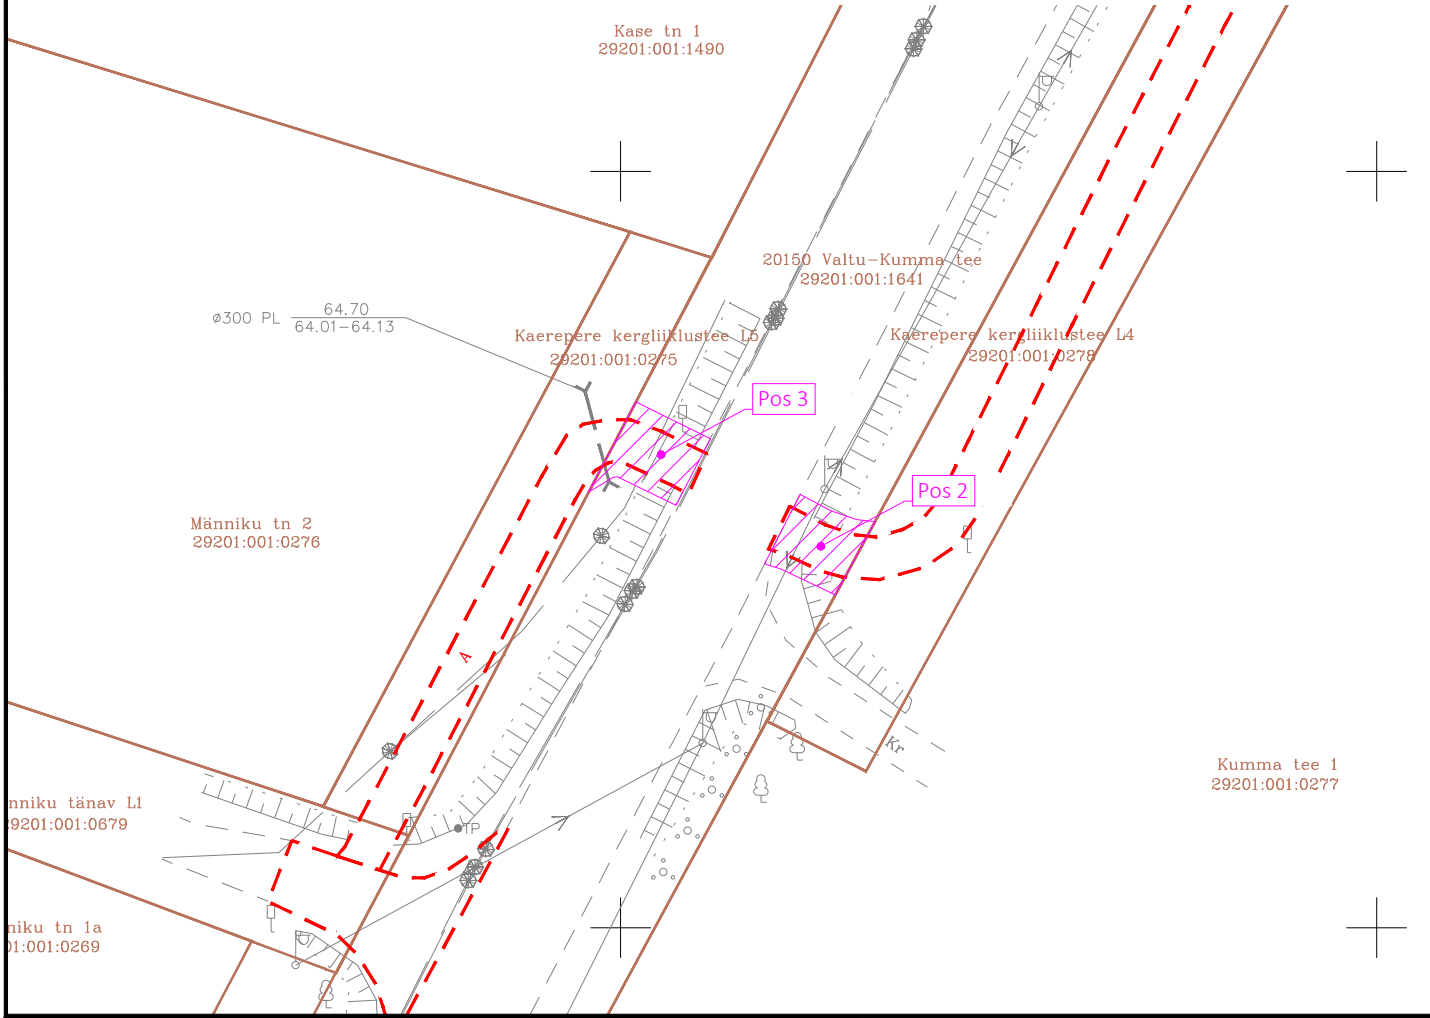



EXTech Design OÜ

REG: 11967596  
GSM: +372 53474036  
E-POST: info@extech.ee

MTR REG NR:  
• EEP003308  
• ELK000013 EPE001016

OBJEKT  
Mnt 20150 Valtu – Kumma km 0–0,98  
jalgratta- ja jalgtee muudatusprojekt

TELLUJA  
Kehtna Vallavalitsus

JOONIS  
sikliku kasutusõiguse seadmise plaan

STADIUM  
TP

TÖÖ NR.  
24172–1

MOOTKAVA  
1:1000

SIHI TN 122, 10918 TALLINN, HARJU MAAKOND