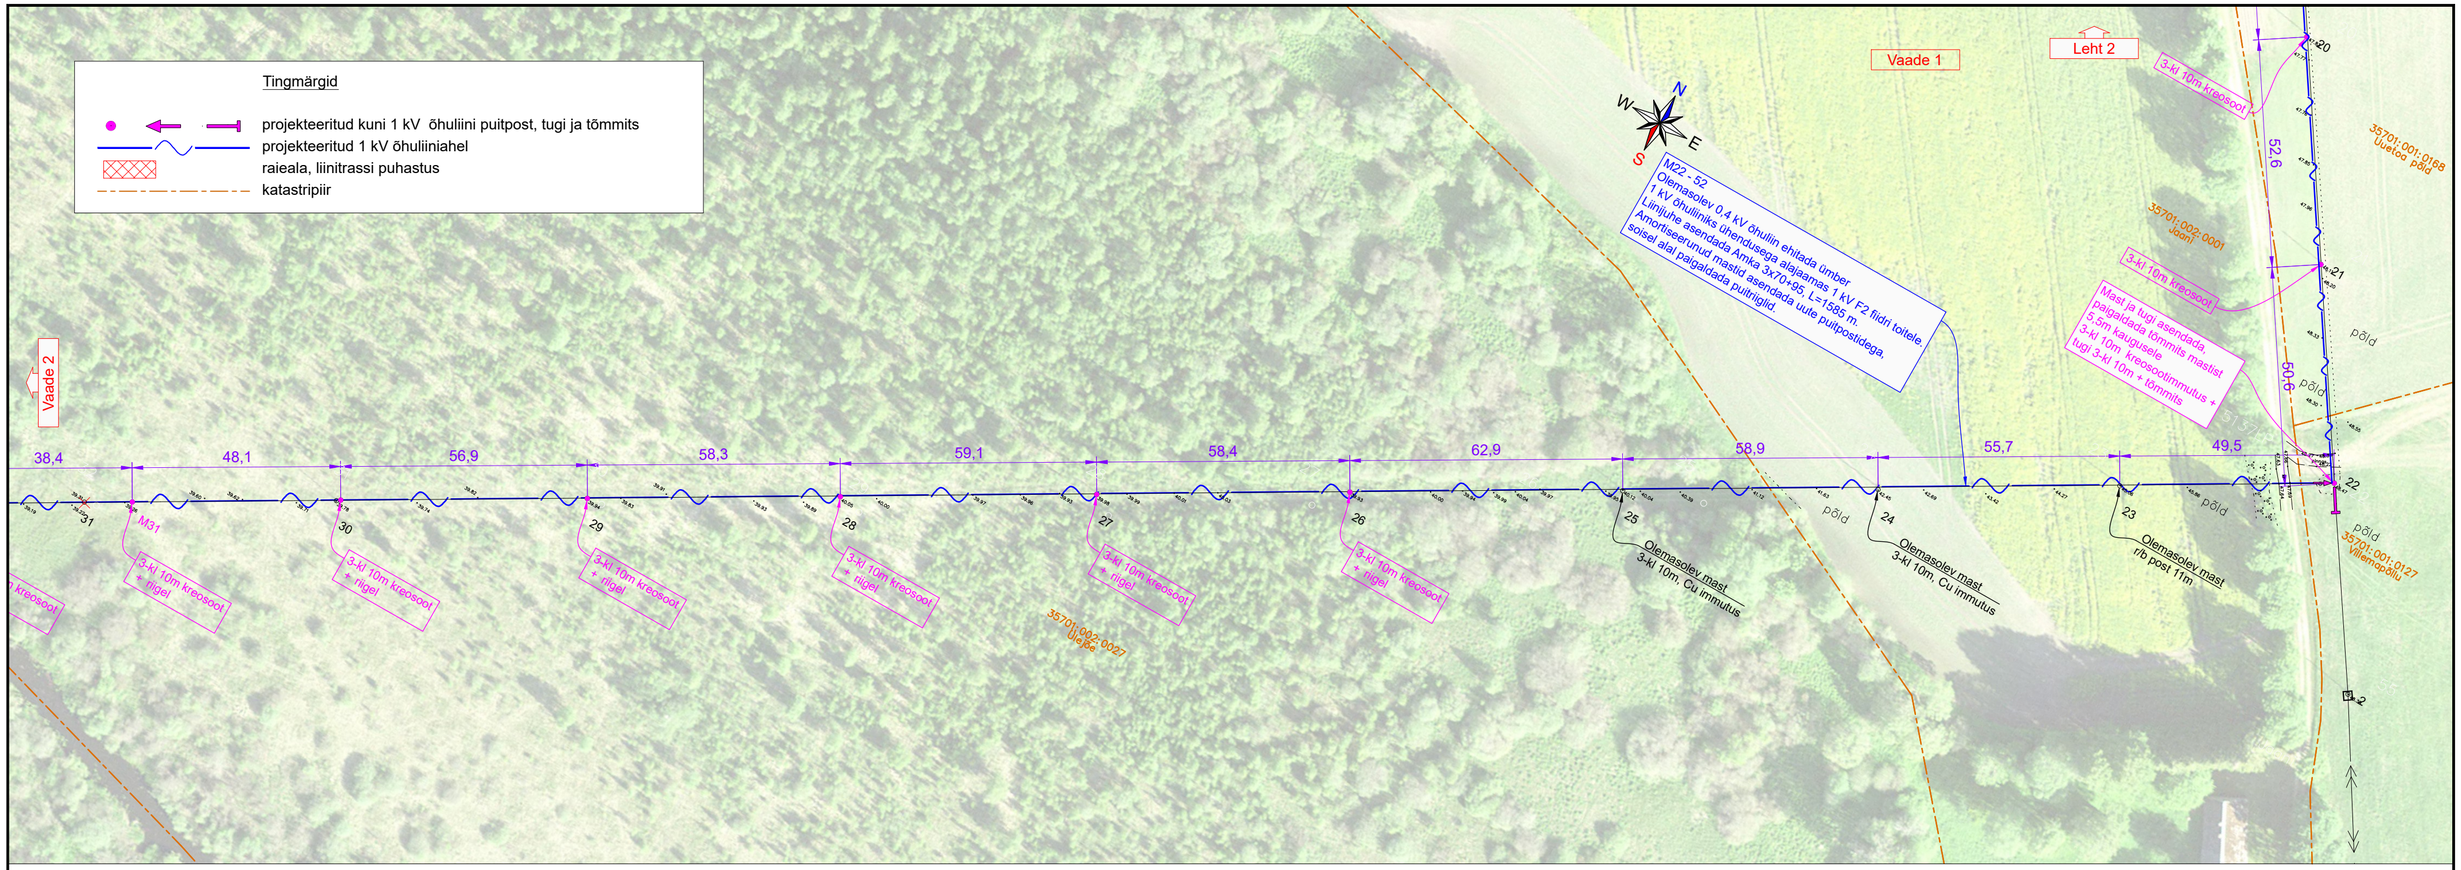

Projekt	Maalaste alajaama fiider F2 nõuetekohasuse tagamise projekt. Maalasti küla / Kurnuvere küla, Põhja-Sakala vald, Viljandi maakond.				Tellija	Elektrilevi OÜ
LEONHARD WEISS	Joonis	Asendiplaan			Töö nr	IP7115
					Joonise nr	EL-4-02
	Projekteeris	A. Mee	07.08.2024	511 9005	Mõõtkava	M 1: 1000
	Kontrollis	H. Vissel	07.08.2024	5196 7694	Staadium	Tööprojekt
	Projektijuht	-		-	Keel EST	Leht 3 / Lehti 5

LEONHARD WEISS OÜ
E-post estonia@leonhard-weiss.com
Telefon +372 601 2285
Registrikood 12083348