


Tingimärgid ja liiklusmärkide arv

	liiklusmärk	
186	muud ohud	– 3 tk
	lisatahvel	– 3 tk
	parkimine keelatud	– 9 tk
	olemasolevad liiklusmärgid	– 2 tk
	mõjupiirkond	– 9 tk

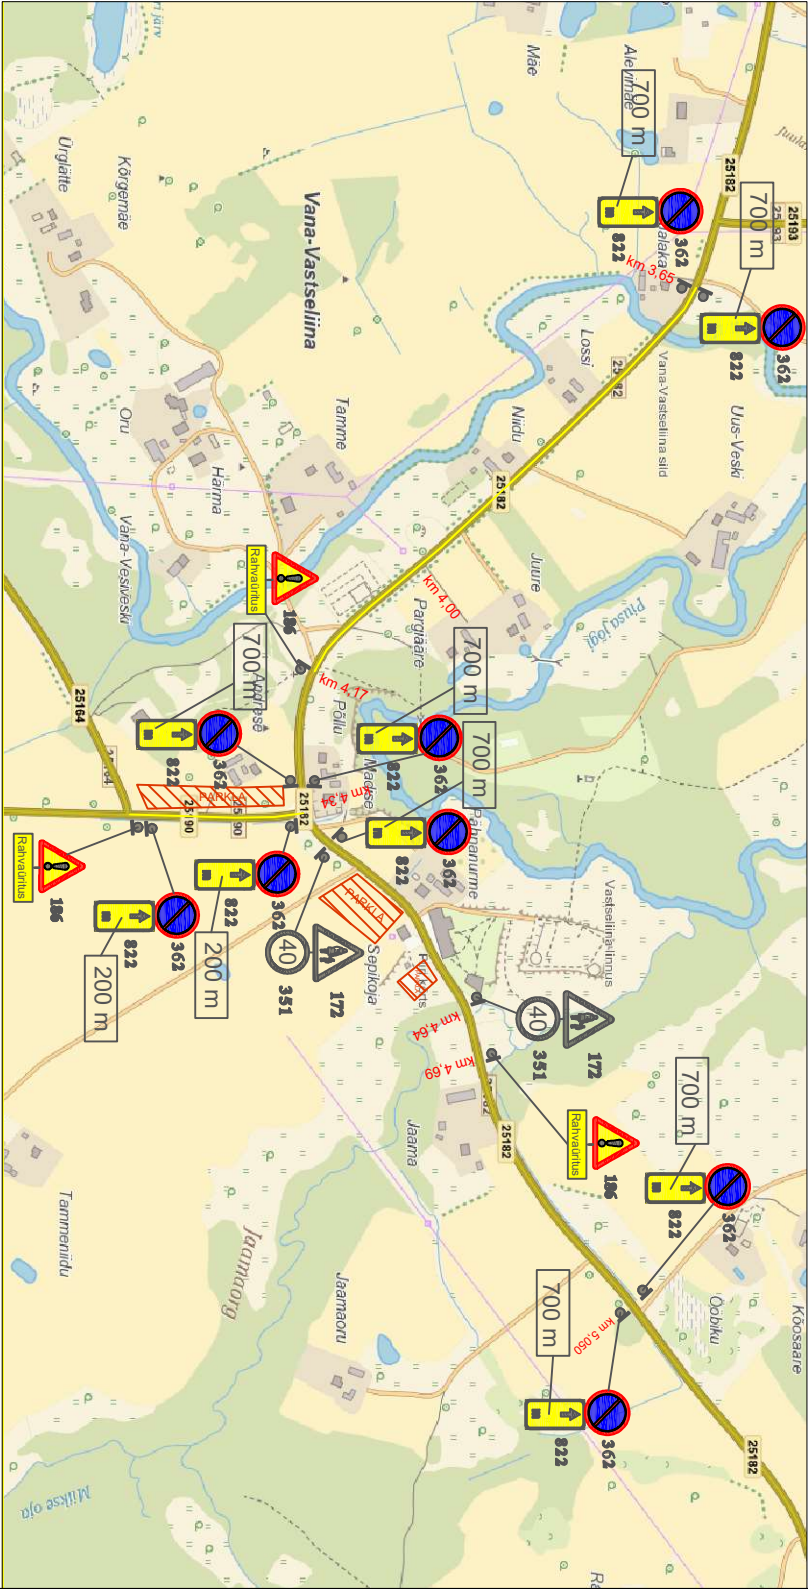

Märkused:

Liiklusmärgid paigaldatakse vastavalt Eesti Standardi EVS 613:2001/A:2008 nõuetele.
Tee kõrvale pandud märgi alaserva kõrgus sõidutee kattest on 1,5...2,2m,asulas 2,0-4,0m, teisaldataval alusel vähemalt 0,6m.
Tee kõrvale pandud märgi kaugus sõidutee äärest, teepeenra olemasolul peenra välisäärest - 0,5-2,0m

SUVELAVASTUS VANA-VASTSELIINAS 24.- 28.07 ja 1.- 4.08 2024		Joonis: Liikluskorralduse skeem ürituse ajal riigimaanteel 25182 Vastseliina-Meremäe-Kliima km 3,65 - 5,05	
Tellija:	Vastseliina Piskopiliinus SA	Komplekt:	04.2024
Isaet:		Määr:	
CDPrdf:	A.Voitka	Lehti:3	Leht:1
Kontrollis:		Joonis:	A4
Kinnitas:		Töö nr.:	
Staudium:	Plaan		
KUTSETUNNISTUS NR 129219 Isikukood 35411136511 E-post: aitivoitka@gmail.com Tel 53408132			