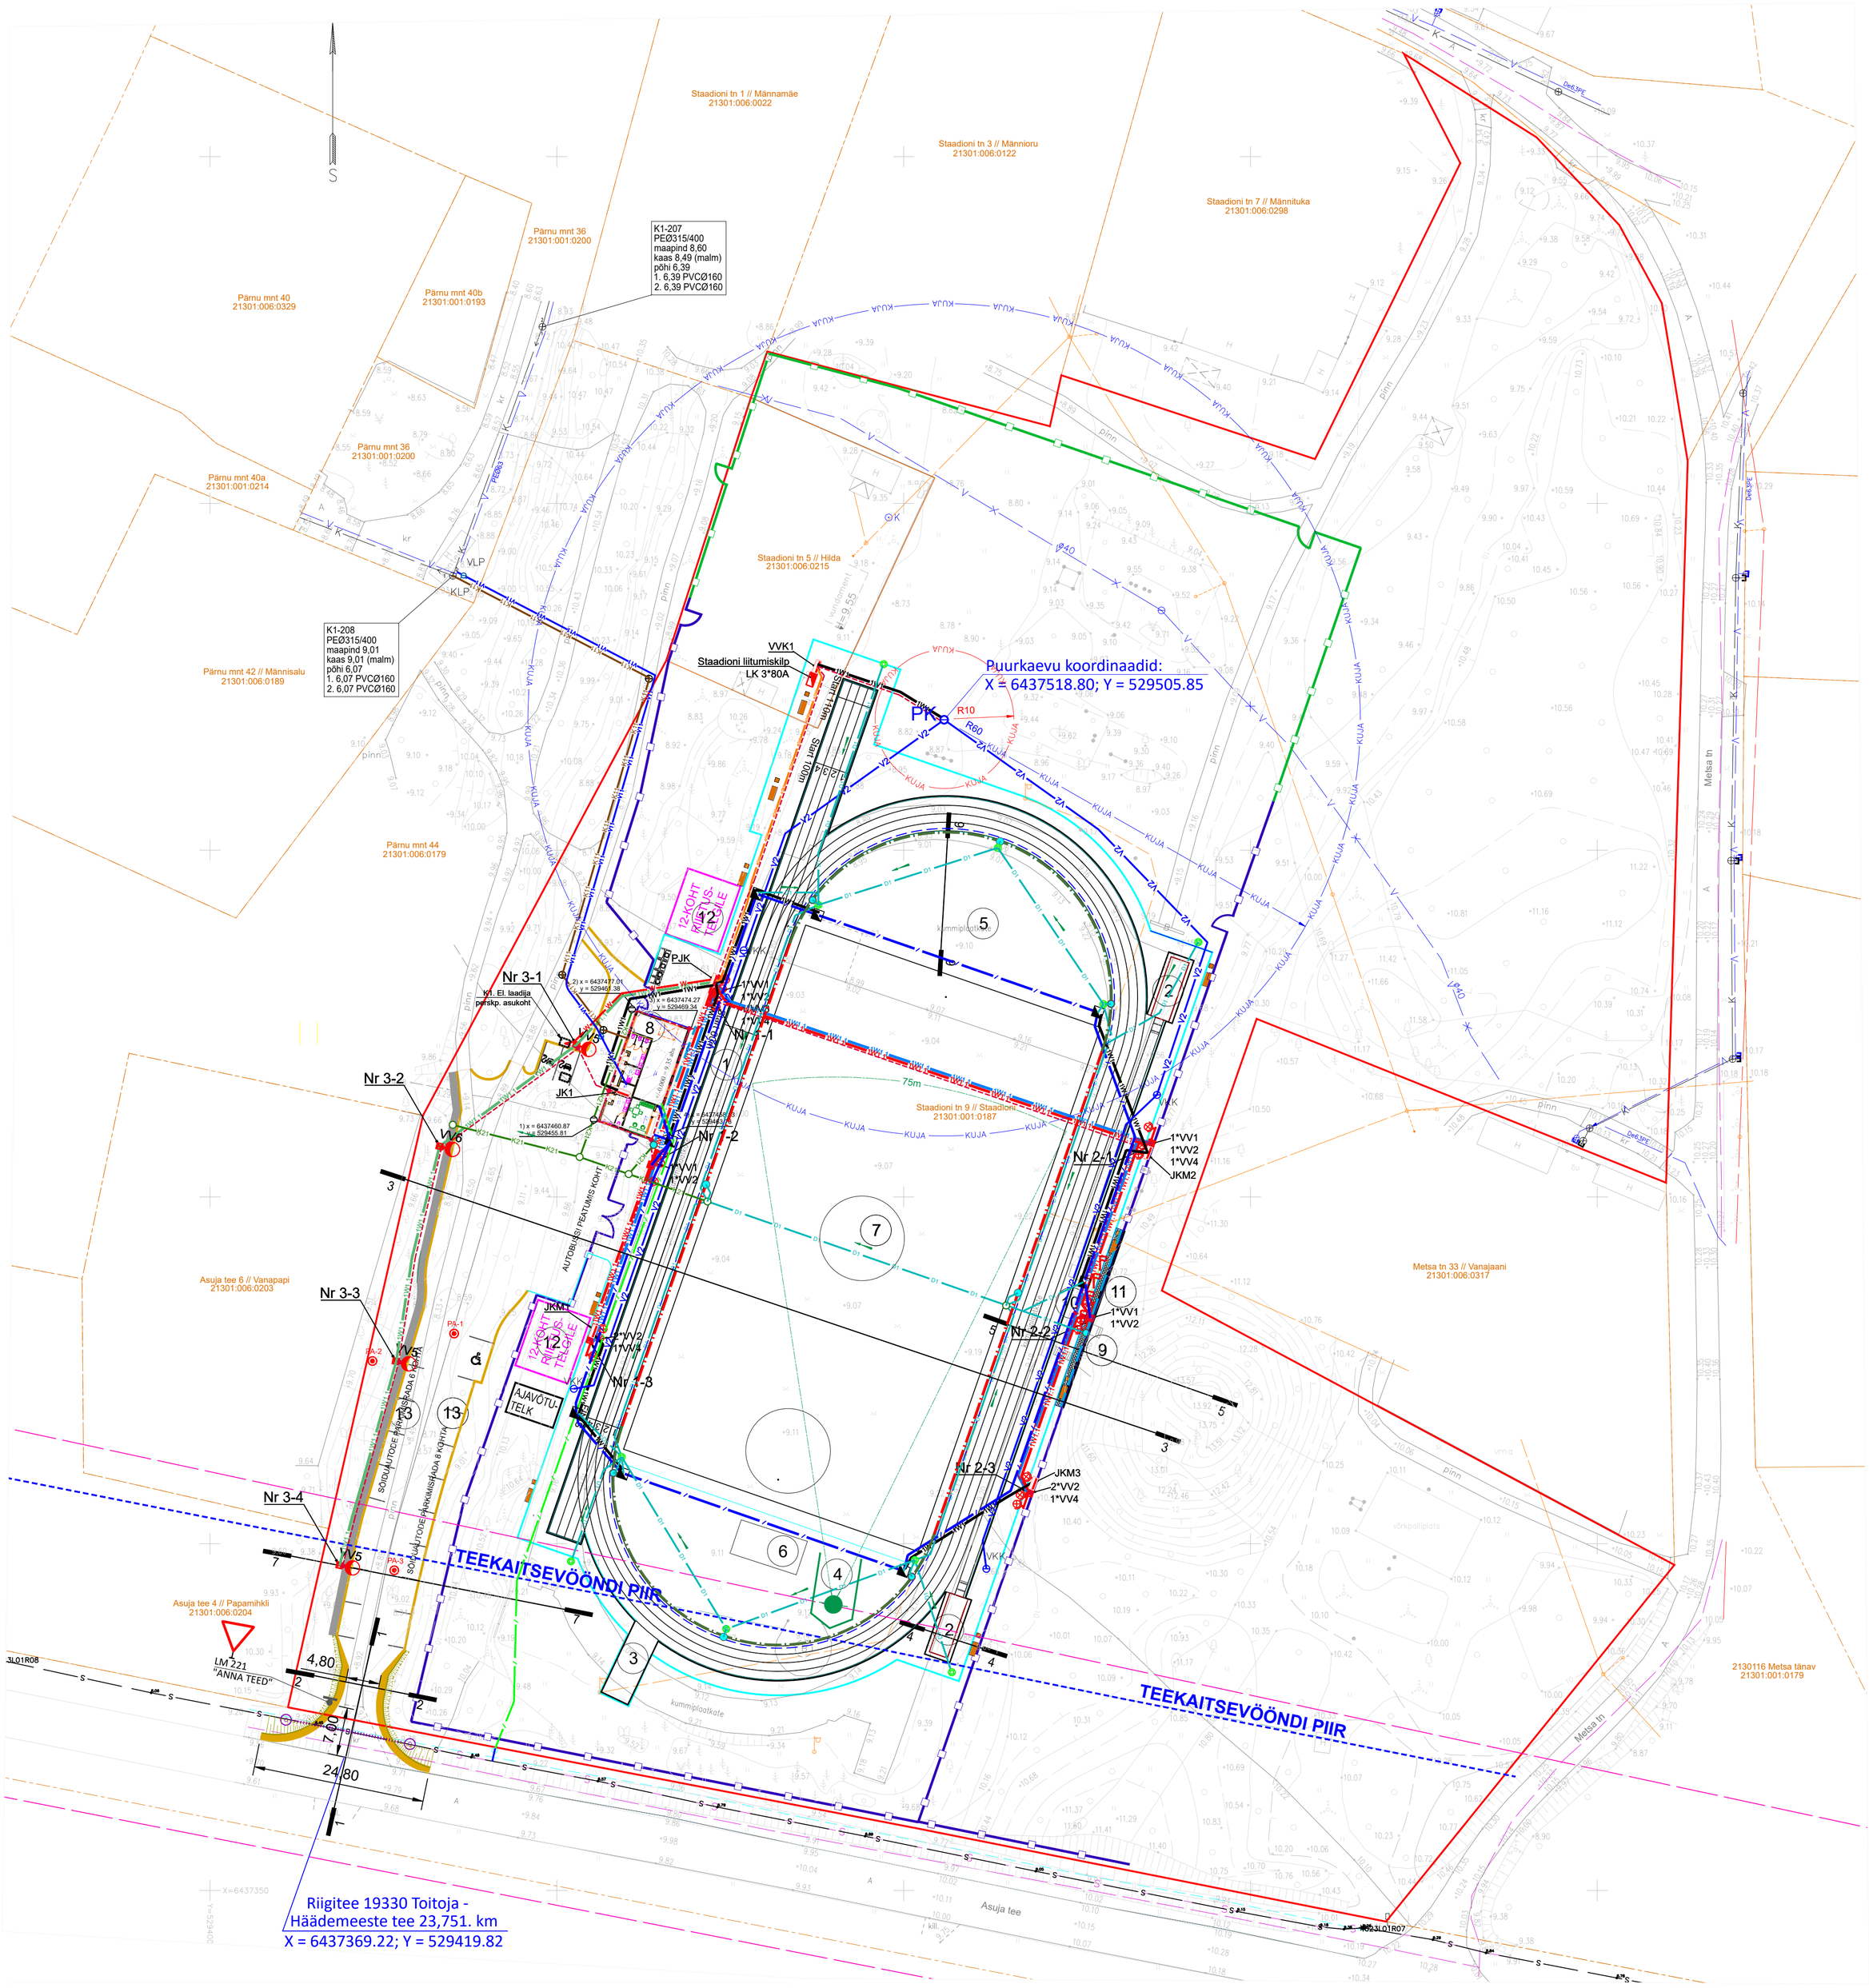

ELV LEPPEMÄRGID

- VV1 4tk — LED STAADIONI PROŽEKTOR AAA-LUX WS270P.810.5070.ST, P=1625W, CIE flux code: 88 96 99 100 86
- VV2 8tk — LED STAADIONI PROŽEKTOR AAA-LUX WS290P.810.5070.ST, P=1625W, CIE flux code: 68 90 98 99 85
- VV3 1tk — LED STAADIONI PROŽEKTOR AAA-LUX WSSTAD1P.810.5070.ST, P=1625W, CIE flux code: 92 97 100 100 86
- VV4 8tk — LED STAADIONI HOOLDUSVALGUSTUSE PROŽEKTOR Vizulo - Owl 150 W 48 LED, P=150W, Art: 6000273265 OWE 150 730 L35 B048
- VV5 3tk — LED TEE-PARKLA VALGUSTI VIZULO Micro Martin 45 W 16 LED, P=45W, 6000027658 MRUE 045 730 L22 AA016
- VV6 1tk — LED TEE-PARKLA VALGUSTI VIZULO Micro Martin 50 W 16 LED, P=50W, Art: 6000027670 MRUE 050 730 L35 AA016
- PROJEKTEERITUD JAOTUSKILP PJK VÕI JKM
- PROJEKTEERITUD STAADIONI MAASISENE KILP ACO SPORT
- PLANEERITUD EL.LIITUMISKILBI ASUKOHT
- PLANEERITUD EL.AUTOLAADIA ASUKOHT
- PROJEKTEERITUD STAADIONI VÕISTLUS-TREENINGVALGUSTUSE 750NØ50mm KAITSETORUS MAAKAABEL AXPK 5G35
- PROJEKTEERITUD STAADIONI HOOLDUSVALGUSTUSE 750NØ50mm KAITSETORUS MAAKAABEL AXPK
- PROJEKTEERITUD PARKLAVALGUSTUSE 750NØ50mm KAITSETORUS MAAKAABEL AXPK
- PROJEKTEERITUD 0.4kV EL. KAABEL 750NØ50mm KAITSETORUS MAAKAABEL AXPK
- PROJEKTEERITUD EL. AUTODE LAADIMISTARISTU RESERVTORU 750NØ110mm
- PROJEKTEERITUD LAIRIBA MAANDUSPAIGALDIS HK25 KAABLIKAEVISES KOOS ÜHENDUSDEGA
- LIKVIDEERITAVAD OBJEKTID

VKV TINGMÄRGID

- PROJ. VEETORUSTIK (PE De40mm)
- PROJ. KASTMISVEETORUSTIK (PE De32mm)
- PROJ. REOVEEKANALISATSIOONI TORUSTIK
- PROJ. SADEMEVEEKANALISATSIOONI TORUSTIK
- PROJ. DRENAAŽTORU (augustatud poolring)
- PROJ. SIRGE SADEMEVEE PILURENNKANAL
- PROJ. RAADIUSEGA SADEMEVEE PILURENNKANAL
- PROJ. SIRGE SADEMEVEE RENNKANAL MALMRESTIGA
- PROJ. REOVEEKANALISATSIOONI KAEV
- PROJ. SADEMEVEEKANALISATSIOONI KAEV
- PROJ. MAAKRAAN
- PROJ. KASTMISVEETORUSTIKU KAEV
- PROJ. PUURKAEV KASTMISVEELE
- PROJ. SAJUVEELEHTER
- PROJ. RENNKANALI SETTEKAST, LIIVAPÜÜNIS
- PROJ. DRENAAŽIKAEV

ENV LEPPEMÄRGID:

- OLEMASOLEV ELA032 SIDETRASS
- PROJEKTEERITUD SIDE MARKERPALL 1401-XR EMS BALL MARKER CHIPIGA SIDE 101,4 KHZ, ORANŽ
- PROJEKTEERITUD ELA SA MULTI-MIKROTORU DB 4x14/10mm DB+Cu
- PROJEKTEERITUD KLIENDI MULTI-MIKROTORU DB 4x14/10mm DB+Cu
- PROJEKTEERITUD STAADIONI KAABLIKANALISATSIOON OPTO PE 50*3,7 TORUST
- PROJEKTEERITUD MIKROTORUSTIKU KAITSETORU
- PROJEKTEERITUD OPTIKAKAEV (VESIMENTOR Ø800mm)
- PROJEKTEERITUD TÄHISPOST
- PROJEKTEERITUD STAADIONI KAABLIKAEV ACO SPORT

- Projekteeritud jämeda killustikuga täidetud imbpeenar
- LED valgustitega valgustusmast h=15m
- Elektrikilp
- Maasisene elektrikilp
- Projekteeritud keevispaneel piirdeaed H=3,0 m
- Projekteeritud keevispaneel piirdeaed H=4,0 m
- Projekteeritud betoonäärekivi 1000 x 200 x 80 mm (+ 0 cm)
- Likvideeritav
- Kavandatavad pingid ja prügikastid
- Prügikonteinerite asukoht
- Projekteeritud lipumastid
- Projekteeritud raudbetoonsein
- Proj. puurkaevu ja maasisese pumpla asukoht
- Projekteeritud puurkaevu hooldusala R=10 m
- Projekteeritud puurkaevu ja imbväljakute vahel nõutud kaugus R=60 m

PROJEKTEERITUD RAJATISED:

1. JOOKSURING 300M 4 RADA
2. KAUGUSHÜPE
3. ODAVISE 85M
4. KETTAHEIDE 75m
5. KUULITÕUGE
6. KÕRGUSHÜPE
7. JALPALLIVÄLJAK
8. STAADIONI ABIHOONE
9. RAUDBETOON TUGISEIN
10. LIPUVÄLJAK
11. LIPUMASTID
12. KOHT RIIETUSTELGILE
13. PARKLA

Töö nr.	080325	Tellija:	HÄÄDEMEESTE VALLAVALITSUS
PROJEKTIJUHT	I. HIMMIST	/Allkirjastatud digitaalselt/	HÄÄDEMEESTE ALEVIK, STAADIONI TN 9 KINNISTUL ASUVA STAADIONI LIIKUMISHARRASTUSE KESKUSE REKONSTRUEERIMISPROJEKT
PÄDEV ISIK	J. SÕMMER	/Allkirjastatud digitaalselt/	
KOOSTAS	U. TIITS	/Allkirjastatud digitaalselt/	
Kuupäev	25.08.2025		
M 1:500			TEHNOVÕRKUDE KOONDPLAAN

STAAD.	JOONIS	VERSIOON
EP	TL-4-03	01

Teede- ja liikluse projekteerimine EEP003326; ELK000027
Ehituslik projekteerimine EP10207096-0001
Elektripaigaldamise projekteerimine EL 10207096-0001
Muinsuskaitseameti tegevusluba E 203/2005-P

Klotoid OÜ Reg kood 10207096
Tehnika 20, Kuressaare linn 93815, Saaremaa vald
453 3723 / 508 4489
klotoid@klotoid.ee

KLOTOID