


# Isikliku kasutusõiguse seadmise plaan


| IKÕ ala<br>Pos nr (plaanil) | Kinnistu<br>registriosa nr | Katastriüksuse tunnus, nimi<br>ja sihtotstarve                             | Asukoht riigitee (nr ja nimi)<br>suhtes (lõigu algus ja lõpp<br>km) | IKÕ ala pindala<br>ruutmeerites m² |
|-----------------------------|----------------------------|--|---|------------------------------------|
| Pos 1                       | 8352250                    | 21301:006:0134;<br>19330 Tõitoja-Häädemeeste<br>tee;<br>100% transpordimaa | 19330 Tõitoja-Häädemeeste<br>väljavõte 23,729 km                    | 9                                  |

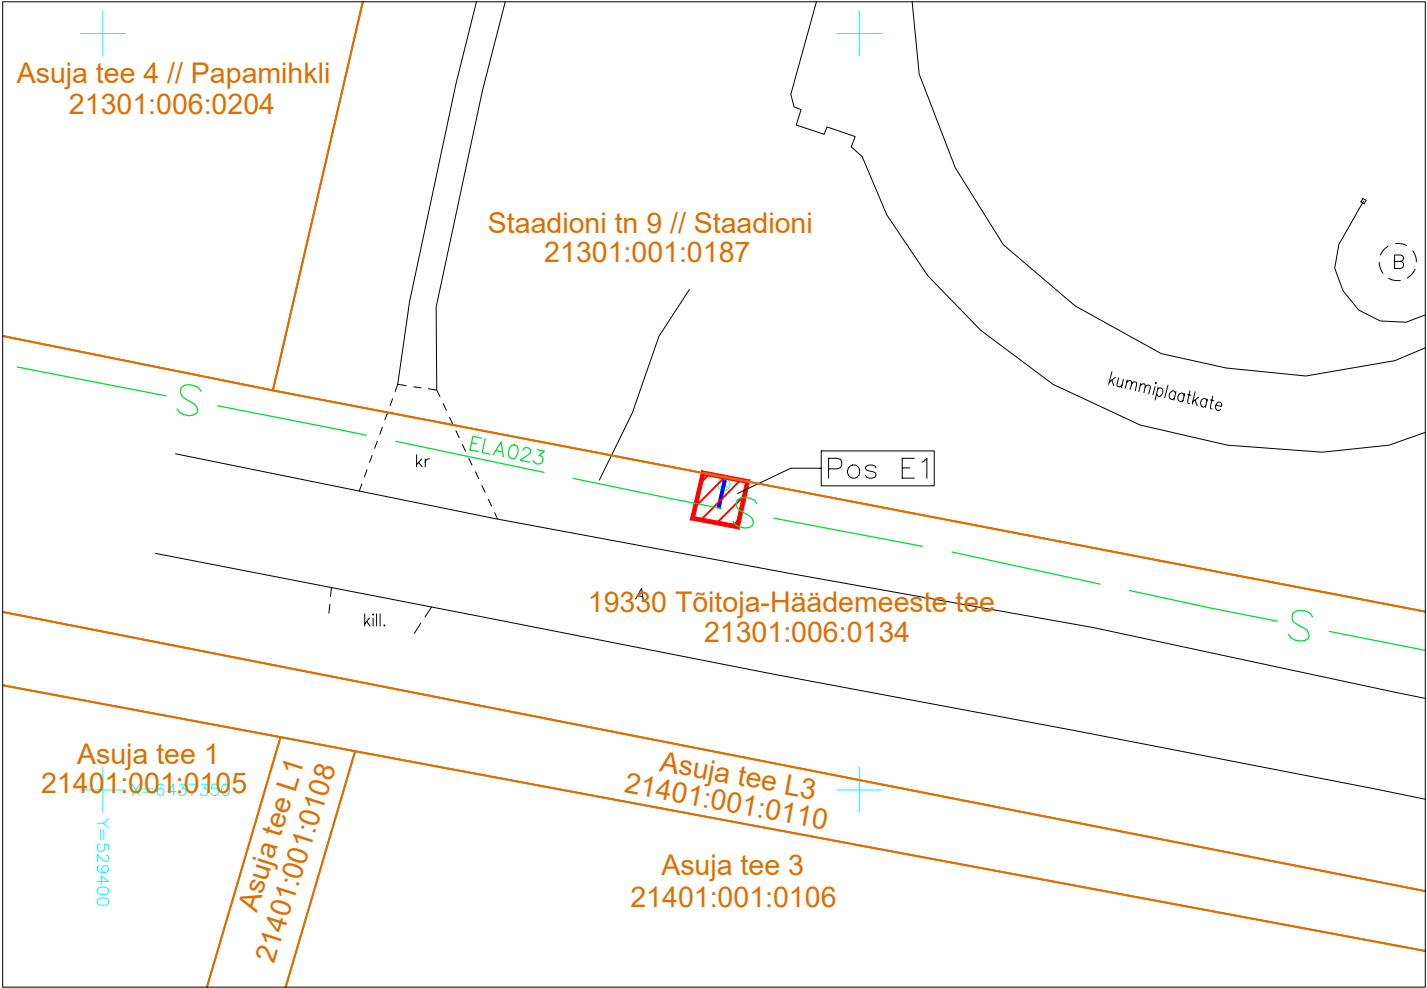

IKÕ seadmise ala



Kinnistute piirid

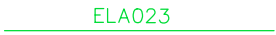

Ol.olev ELA SA fiiberoptilisekaabli mikrokanalisatsioon



Projekteeritud fiiberoptilisekaabli mikrokanalisatsioon ja kaev

Projekteeritud fiiberoptilisekaabli mikrokanalisatsiooni pikkus 2m

Katastriüksuste piiride andmed 26.08.2024 (Maa-amet)

Ruumikuju andmed: PARI ID 797474 ja aadress toimiva lingina

<https://pari.kataster.ee/magic-link/f650624d-33ac-4077-b5c4-e7a4c25fb443>

|                         |   |              |            |
|-------------------------|---|--------------|------------|
| Projekti nimi / aadress | HÄÄDEMEESTE ALEVIK,<br>STAADIONI TN 9 KINNISTUL ASUVA STAADIONI LIIKUMISHARRASTUSE<br>KESKUSE REKONSTRUEERIMISPROJEKT | Töö nr       | 080325     |
| Koostaja                | KLOTOID OÜ  | Mõõtkava     | 1:500      |
|                         |   | Leht/formaat | A4         |
|                         |   | Kuupäev      | 09/05/2025 |