
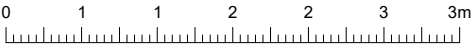


Ristprofiil RP1 Mahasõit QE312

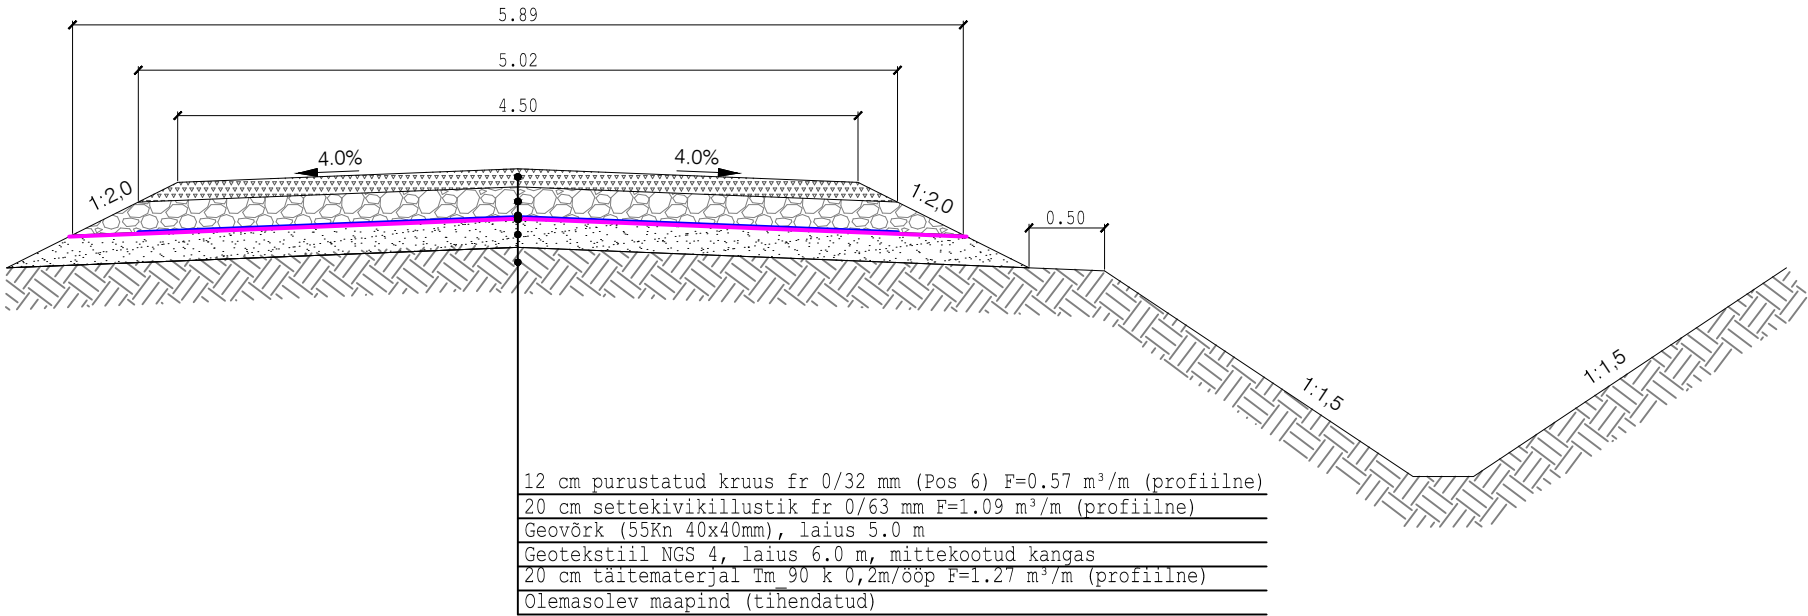

M 1:50

- Märkused:
- Joonisel ühikuta mõõdud on meetrites
 - Ristprofiilidel on esitatud profiilsed mahud

 <div>Reaalprojekt OU Vabaduse pst 174b 10917 Tallinn tel +372 608 11 00 www.reaalprojekt.ee reaalprojekt@reaalprojekt.ee</div>		Töö nimetus Mahasõit QE312			
Tellija RMK Saaremaa metskond		Asukoht Lõetsa ja Vahtraste küla, Muhu vald, Saare maakond			
Vastutav insener:	Jaan Luhaorg	Joonise nimetus Ristprofiil			Mõõtkava M 1:50
Insener:	Kristo Evard				
Insener:	...				
Projekti juht:	Reio Vesiallik	Töö nr P23027		Stadium PP	Kõide; eriosa TL
Fail / Kuupäev: P23027_PP_TL-6-02_ristprofiil.dwg / 13.12.2023				Joonise nr 6-02	