


Projekt: NVA lahendused OÜ töö nr. 2371

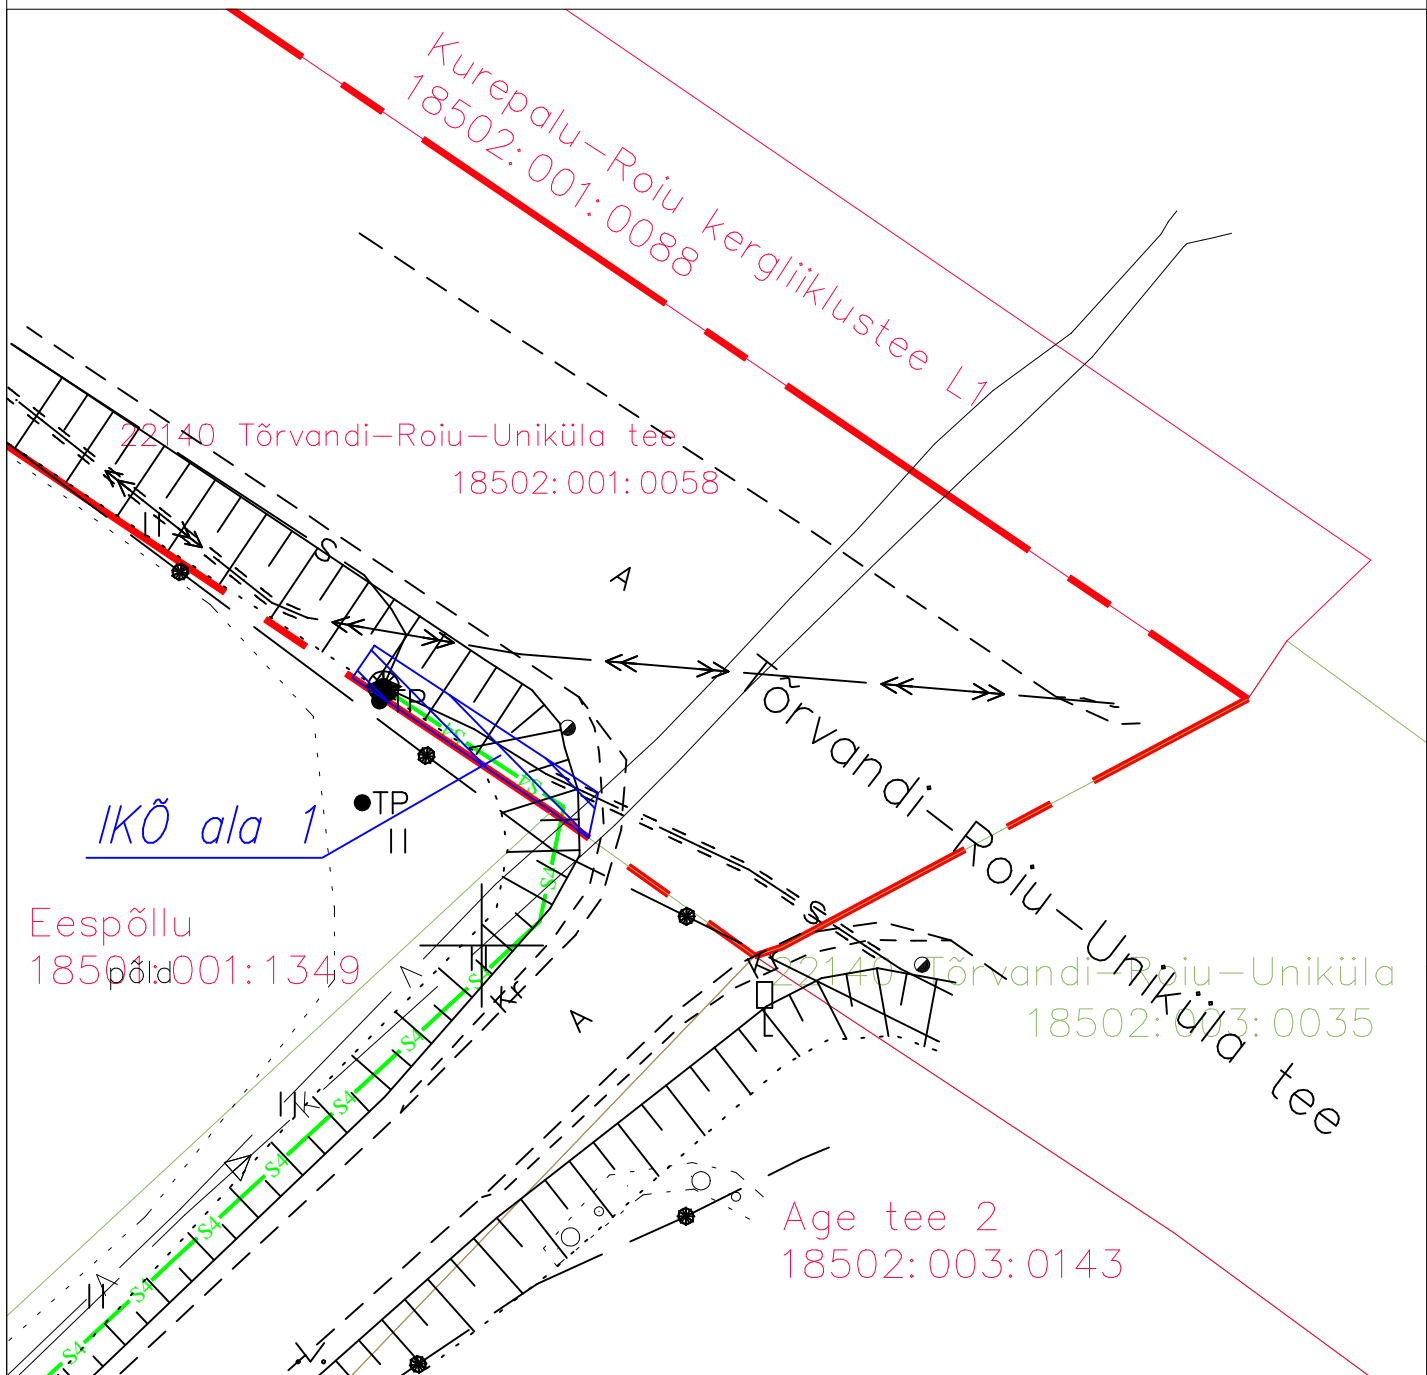


Sidetrass

Age tee 1, Kõivuküla, Kastre vald, Tartu maakond

Jrk nr	IKÕ ala nr (plaanil)	Kinnistu registriosa number	Katastriüksuse tunnus, nimi ja sihtotstarve	Asukoht riigitee (nr ja nimi) suhtes (lõigu algus ja lõpp km)	Ala pindala ruutmeetrites m <sup>2</sup>
1	1	3236950	18502:001:0058 22140 Tõrvandi-Roiu-Uniküla tee transpordimaa	22140 Tõrvandi-Roiu-Uniküla tee km 9,02-9,02	12 m <sup>2</sup>

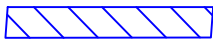

**LEPPEMÄRGID**

-  Isikliku kasutusõiguse ala
-  Lepingu objektiks olevate katastriüksuste piirid
-  Projekteeritud sideehitis (sidetrass)