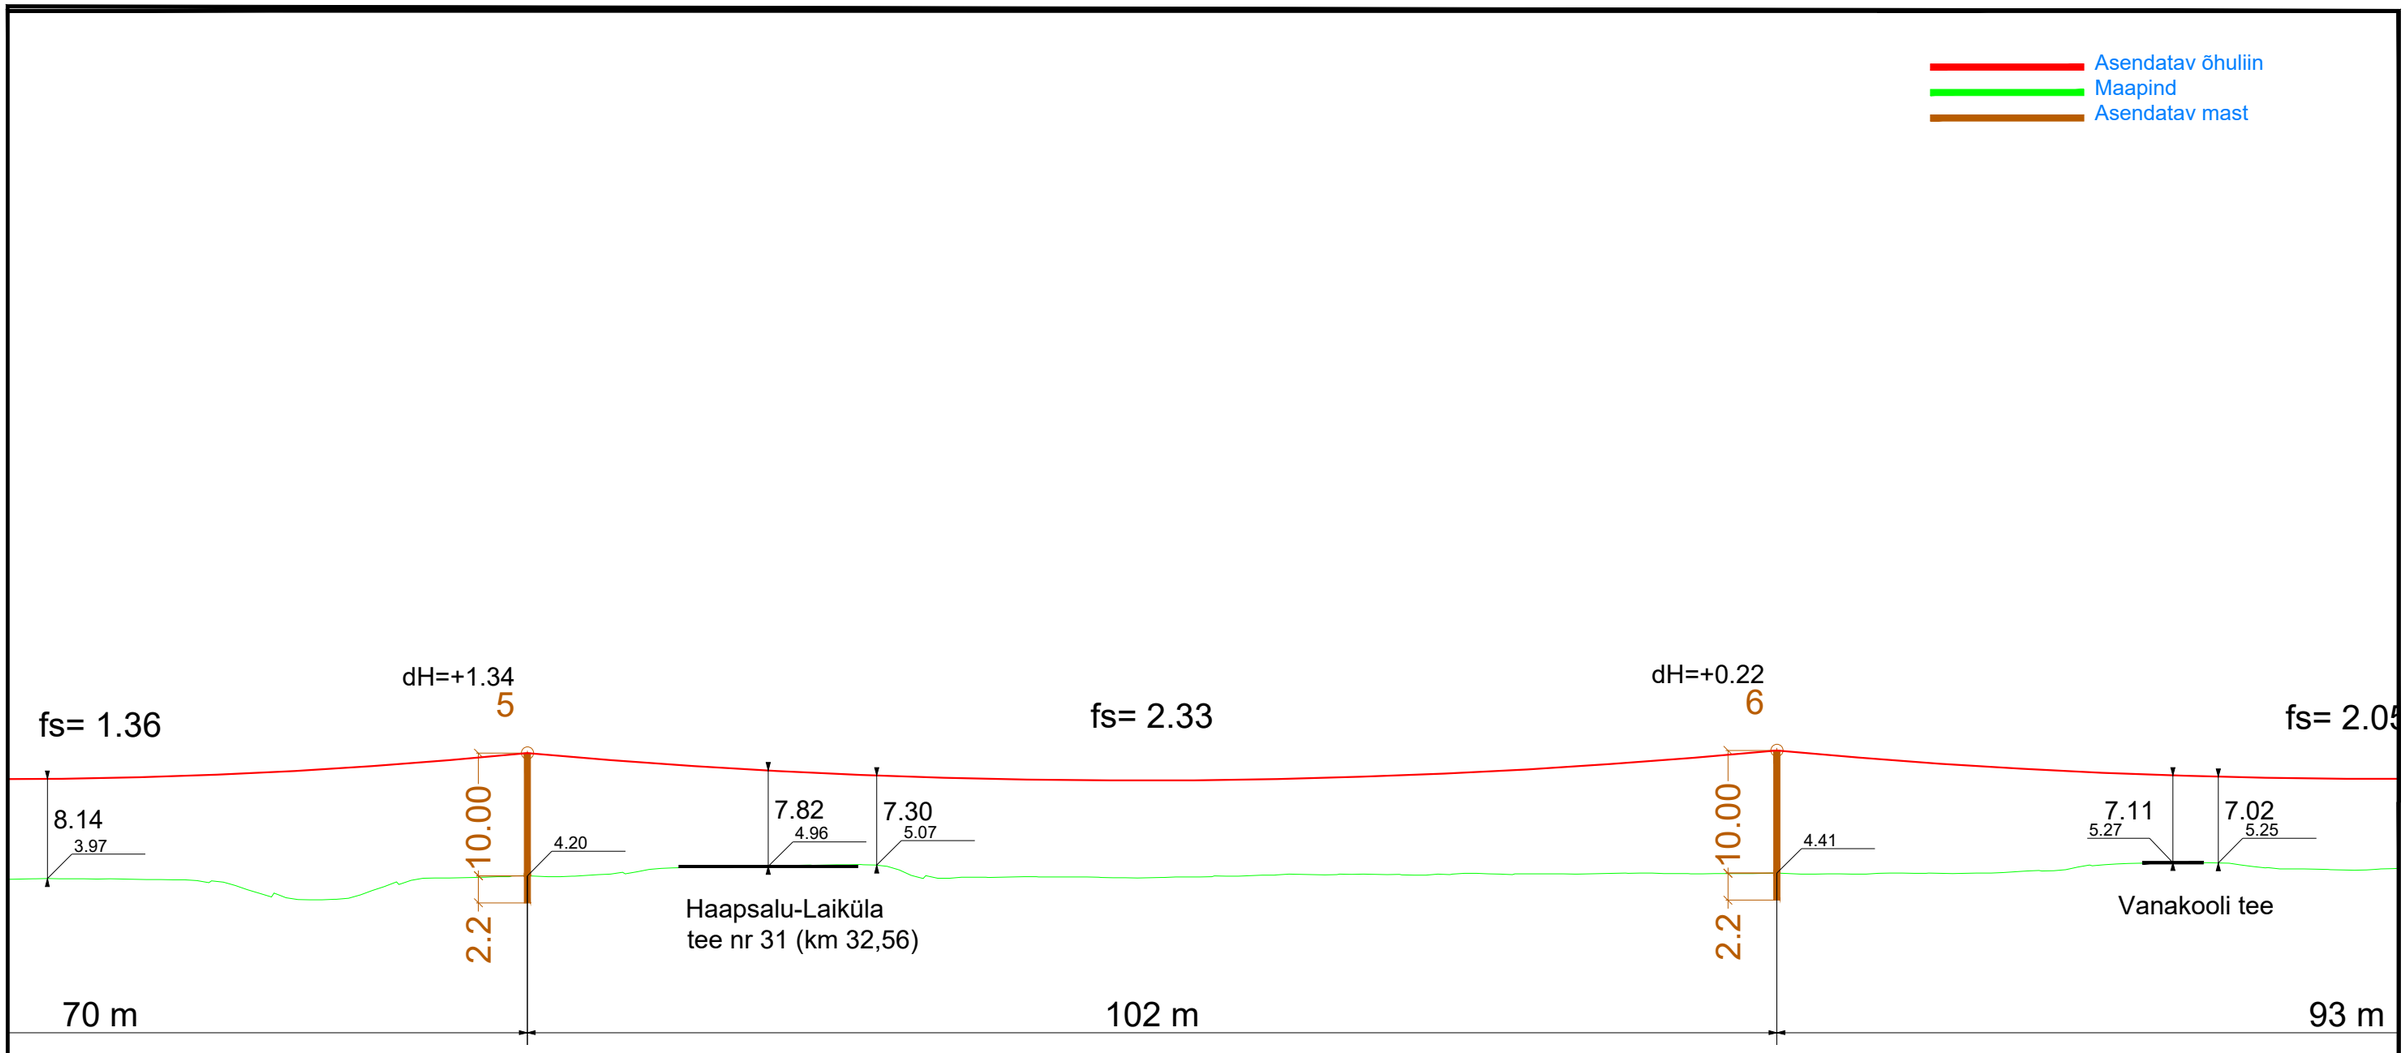

Tellija ELEKTRILEVI OÜ 10135 TALLINN Veskiposti 2	Projekteeris	Sander Tiismaa		16.04.2026	5860 8691	elektrilevi	ELEKTRILEVI OÜ 10135 TALLINN Veskiposti 2 elektrilevi@elektrilevi.ee Tel. +372 715 4230 Registrikood 11050857 TEL000343	Projekt	Martna PAJ, Kasari 10kV fiidri mastide 1...44 remont, juhtmete vahetus Rõude küla, Allikotsa küla, Laiküla ja Keskküla, Lääne-Nigula vald, Lääne maakond	Joonise nr JTI197-TP-EL-6-07	Staadium	Tööprojekt
	Kontrollis										Mõõtkava	
	Projektijuht							Joonis	Põhiliini pikiprofiil	Nimetus Pikiprofiil	Keel EST	Leht 1 / Lehti 1