Kilbi paigaldus

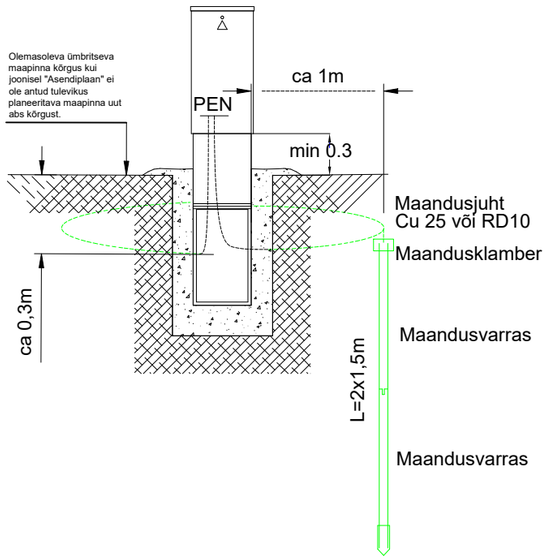

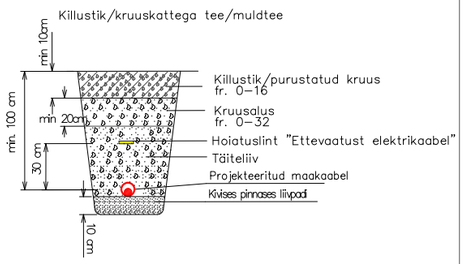

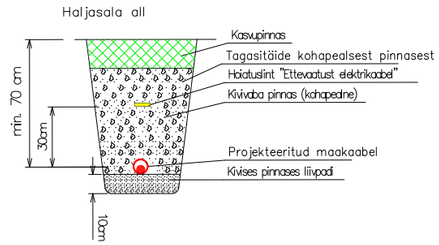

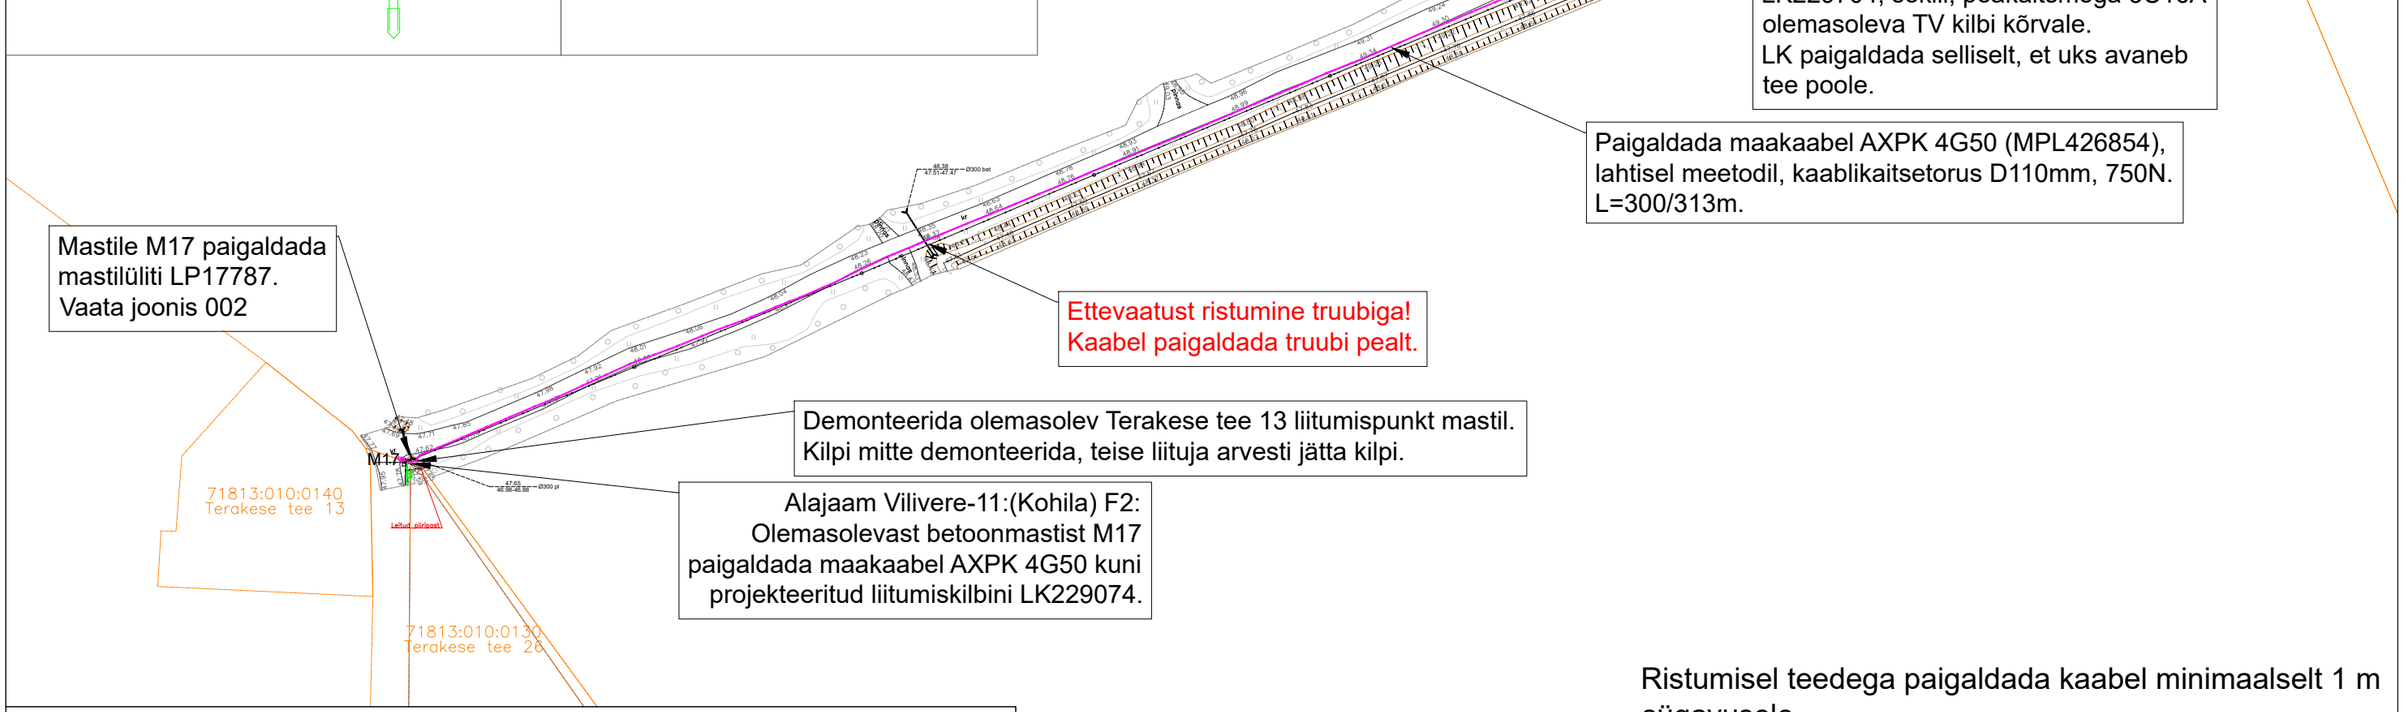

Ristumisel teedega paigaldada kaabel minimaalselt 1 m sügavusele.
Kaabli paigaldussügavus haljasalal minimaalselt 0,7m.
Puid mitte maha võtta, kaevik teha puude ja tee vahelt.
Kogu trassi mahus taastada muldtee! Ettevaatust olemasolevate mastide kõrval!

TINGMÄRGID ASENDIPLAANIL

- Olemasolev MP maakaabel
- Projekteeritud liitumiskilp
- Projekteeritud 0,4 kV maakaabel kaitsetorus 750N
- Kinnistu piir
- Olemasolev truup
- Olemasolev sidekaabel
- Paigaldatav mastilüliti

Märkus:
- Geoalusena kasutatud Enersense AS tööd nr. EN-24-100
- Teiste kommunikatsioonidega rööpkulgemisel ning ristumisel jälgida ettenähtud vahekauguseid
- maandusi vaadata jooniselt 002 "Elektriskeem"
- Pärast kaevetöid taastada pinnase endine olukord ning korrastada ehitusjäljed. Pinnase täitmisel arvestada hilisemat vajumist, tagasitäidetav pinnas tihendada.

Tellija: elektrilevi	Töövõtja: enersense	Aadress: Mõigu 3, Tallinn 10112 Reg. nr: 11445550	Kuupäev: 13.05.2024 Töö nr: 01/22/4358
Töö nimetus: Terakese tee 13 liitumispunkti askoha muutmine Roobuka küla, Saku vald, Harjumaa LC1348		E-mail: liis.tammekand@enersense.com Tel nr: +372 56924605	Joon nr: 001 Mõõtkava:1:1000
Joonise nimetus: Asendiplaan		Projekteeris: Liis Tammekand Kontrollis: Janar Kubbi	