


Isikliku kasutusõiguse seadmise plaan

Jrk nr	IKÕ ala Pos nr (plaanil)	Kinnistu registriosa number	Katastriüksuse tunnus, nimi ja sihtotstarve;	Ala pindala ruutmeetrites m²
1.	POS 1	10950950	89201:004:1490 92 Tartu - Viljandi - Kilingi-Nõmme tee transpordimaa	38

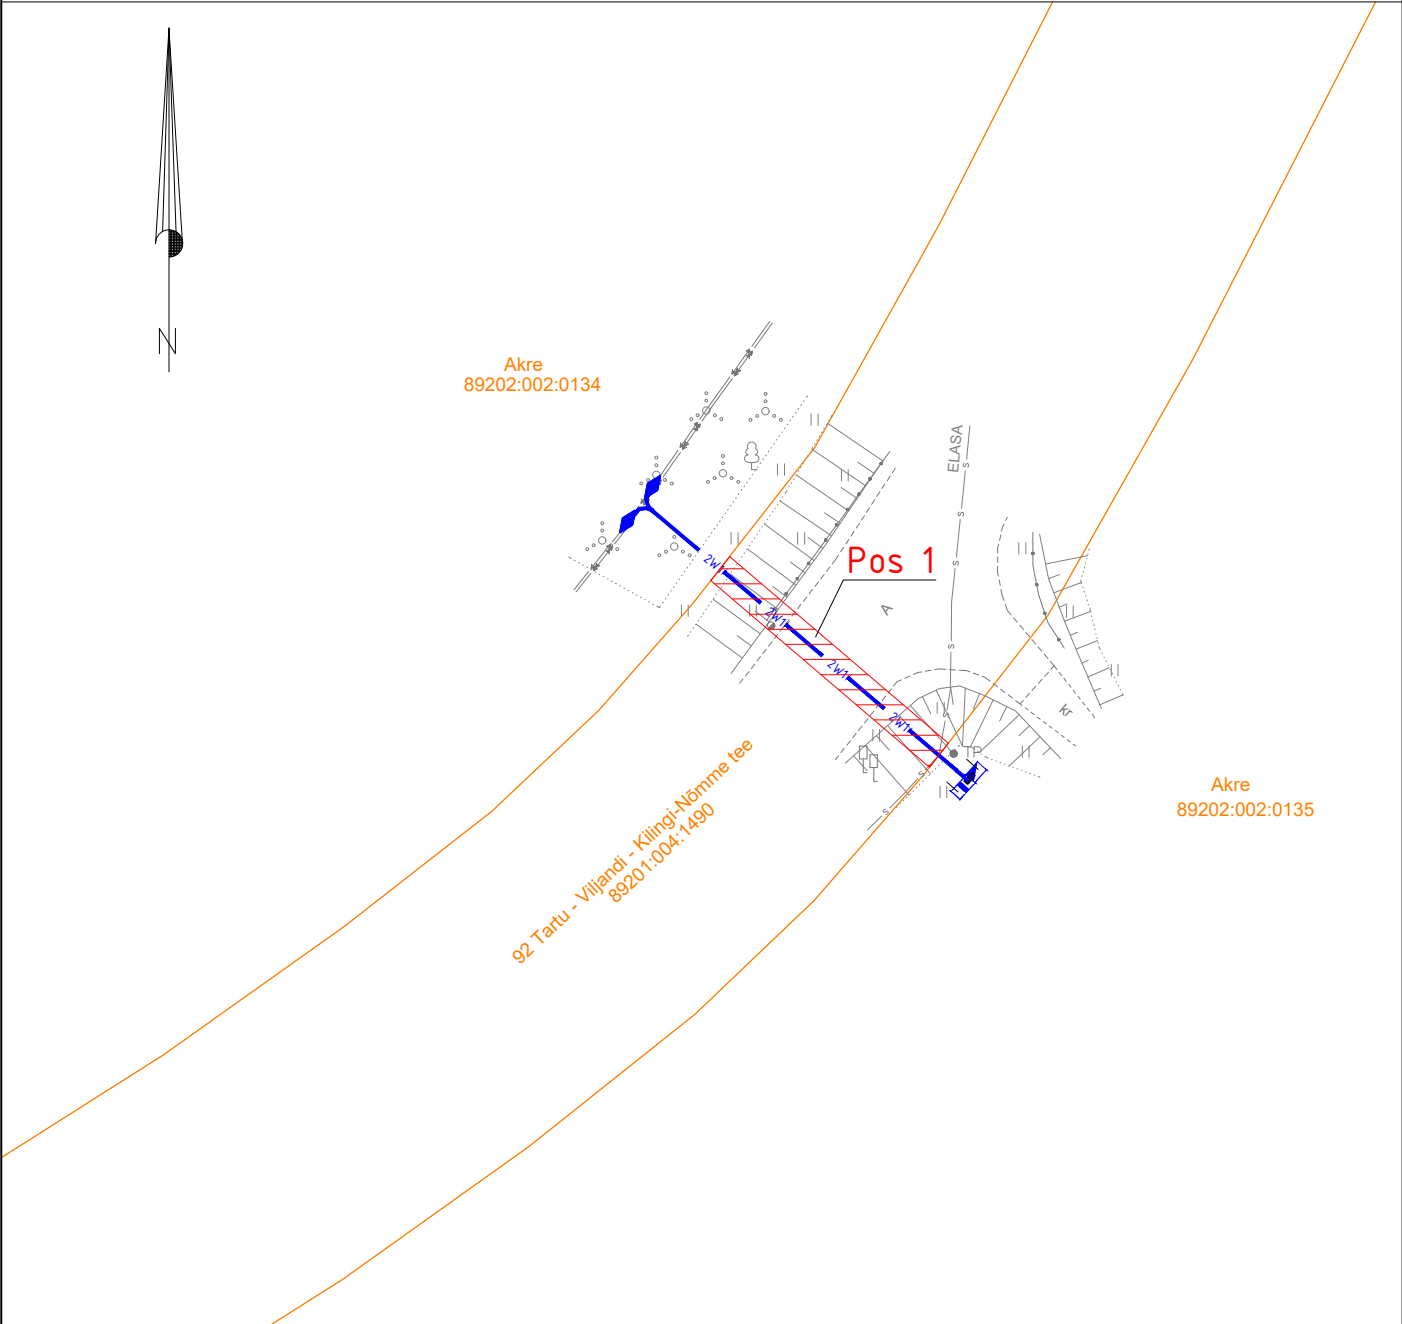

Isikliku kasutusõiguse seadmise ala



Katastriüksuste piirid



Projekteeritud Elektrilevi 2x 0,4kV kaabel kaablikaitsetorus  
Projekteeritava maakaabli trassi pikkus 19m

Projekti nimi / aadress Akre kinnistu liitumine elektrivõrguga Valma küla, Viljandi vald, Viljandi maakond				Töö nr LC1798
Koostaja	Janno Lütt AS Stik-Elekter / Projekteerija Tel: 53400127 / E-post: janno@stik-elekter.ee	Mõõtkava M 1:500	Leht / formaat Leht 1 / A4	Kuupäev 23.07.2024