


Passiivse elektroonilise side juurdepääsuvõrgu rajamine


M 1:1000 (1 cm = 10 m), A3

Katastritunnus 80201:001:0139

Registrîosa nr 5489250

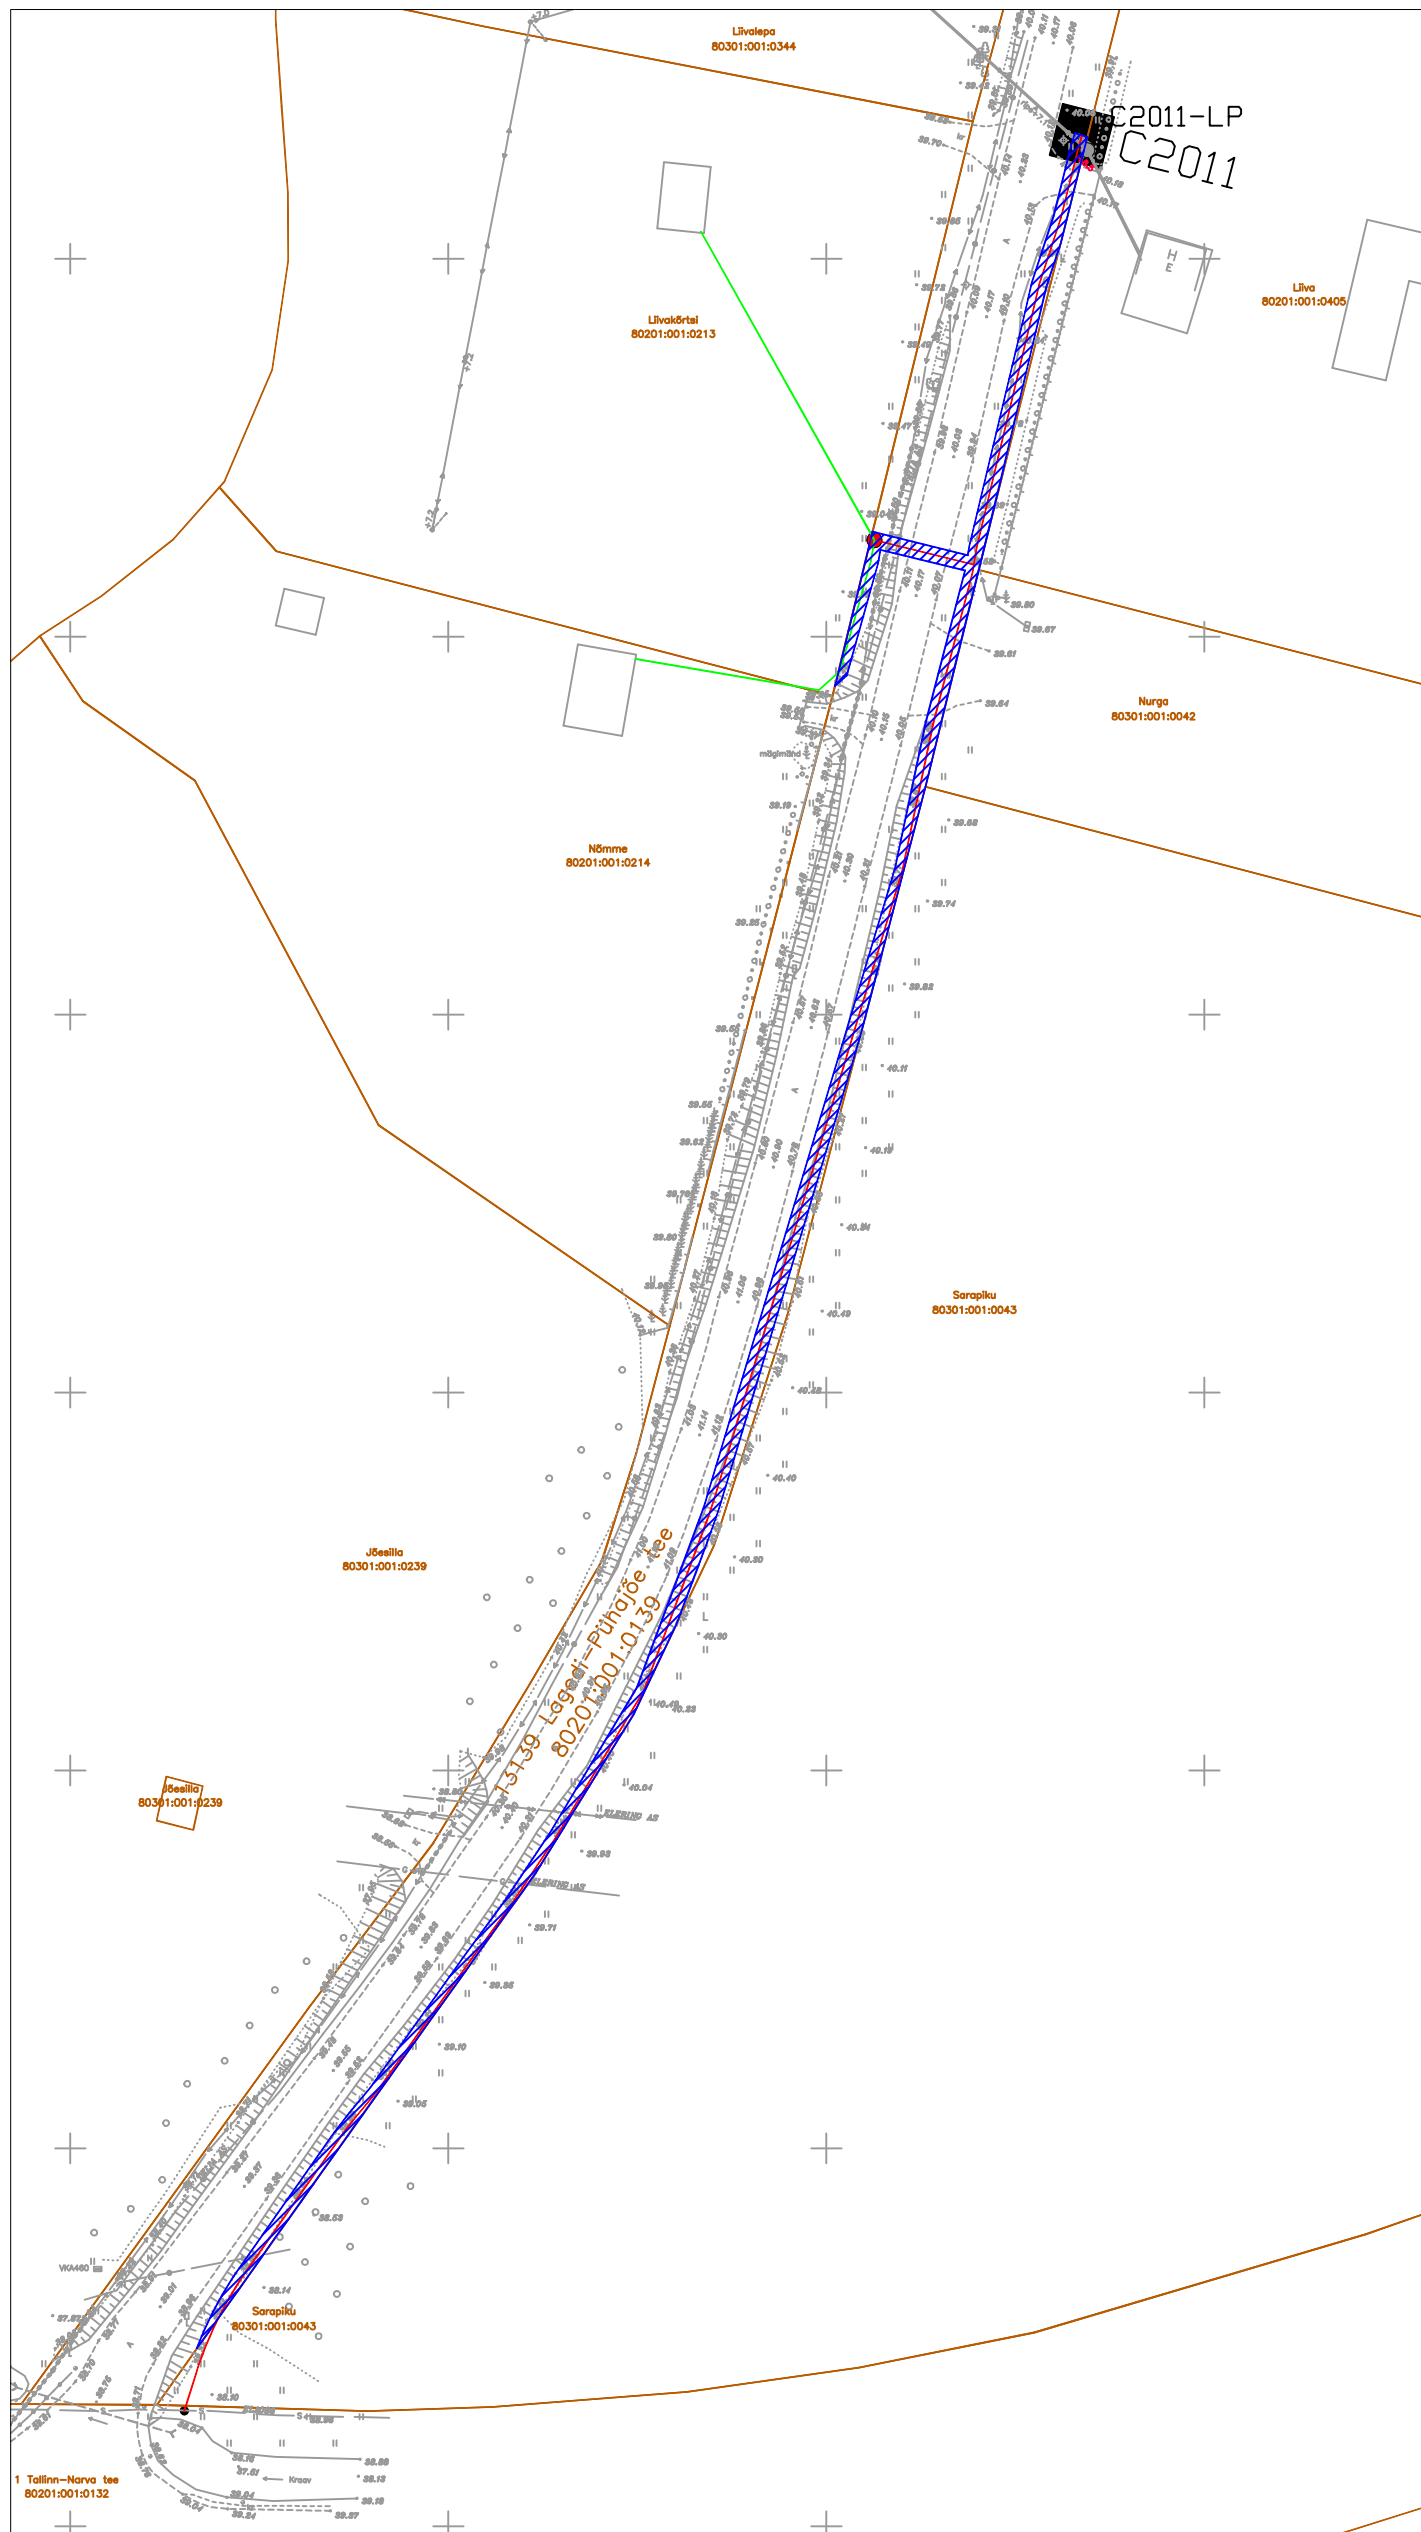

TINGMÄRGID:

- Katastriüksuse piir
 Projekteeritud side maakaabelliin
 Kasutusõiguse ala 594 m²

Jrk nr	IKÕ ala Pos nr (plaanil)	Kinnistu registrios number	Katastriüksuse tunnus, nimi ja sihtotstarve	Asukoht riigitee (nr ja nimi) suhtes (lõigu algus ja lõpp km)	Ala pindala m2
1	Pos 1	5489250	13139 Lagedi-Pühajõe tee Katastritunnus 80201:001:0139 Transpordimaa	13139 Lagedi-Pühajõe tee km-l 0,03-0,35 0 29 - ristumine	594m2

Koostaja:
Keskkonnaprojekt OÜ
Taotleja:
Keskkonnaprojekt OÜ