


Isikliku kasutusõiguse seadmise plaan


Passiivse elektroonilise side juurdepääsuvõrgu rajamine, Litvina küla Setomaa vald Võru maakond
Töö nr: VT2156

M 1:500 (1 cm = 5 m), A3

18106 Saatse-Petseri tee
Katastritunnus 73201:001:1305
Registriosa nr 18603250

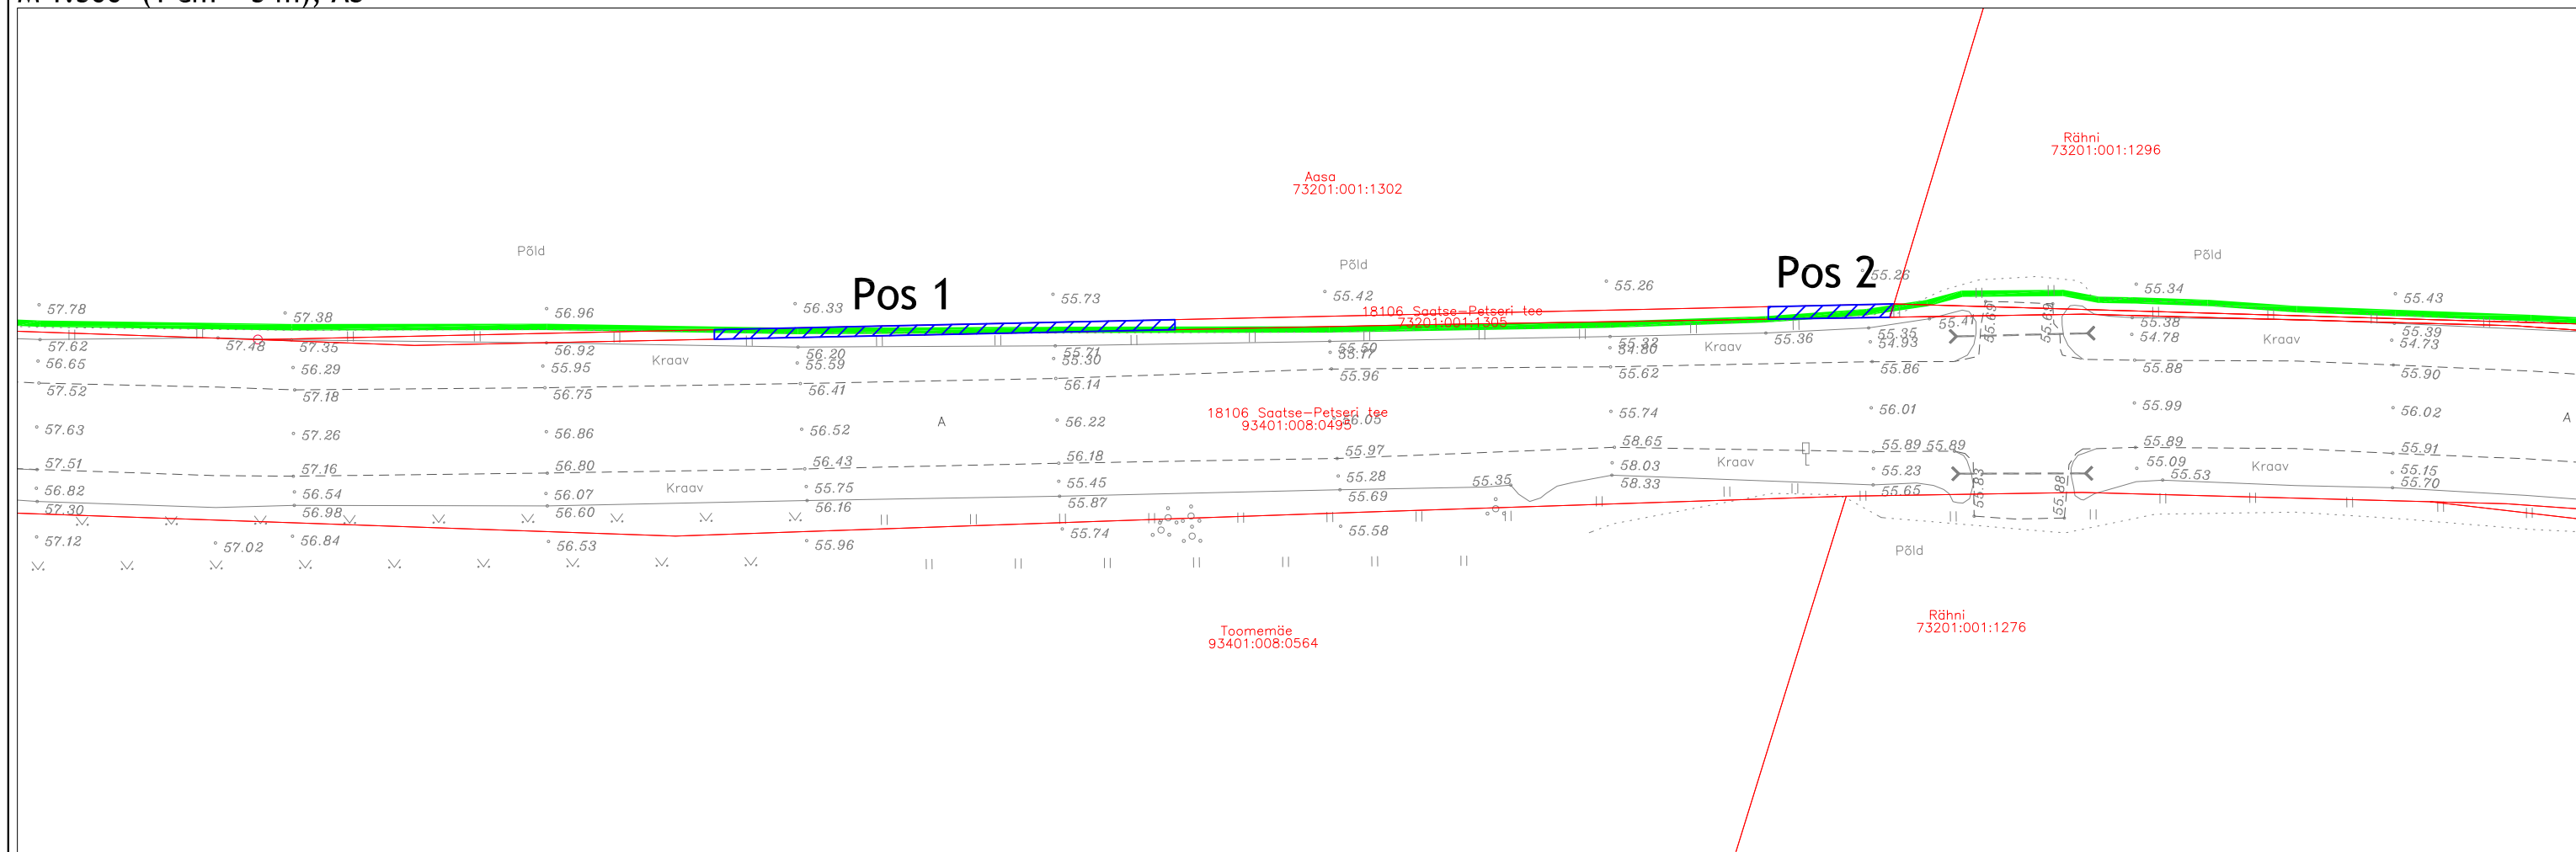

TINGMÄRGID

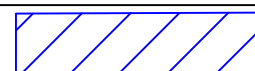

IKÕ seadmise ala kokku 38 m²



Kinnistute piirid



Projekteeritud side maakaabelliin

Jrk nr	IKÕ ala Pos nr (plaanil)	Kinnistu registriosa number	Katastriüksuse tunnus, nimi ja sihtotstarve	IKÕ ala pindala m ²
1	Pos 1	18603250	18106 Saatse-Petseri tee Katastritunnus 73201:001:1305 Transpordimaa	28 m ²
2	Pos 2	18603250	18106 Saatse-Petseri tee Katastritunnus 73201:001:1305 Transpordimaa	10 m ²