



Pikiprofiil

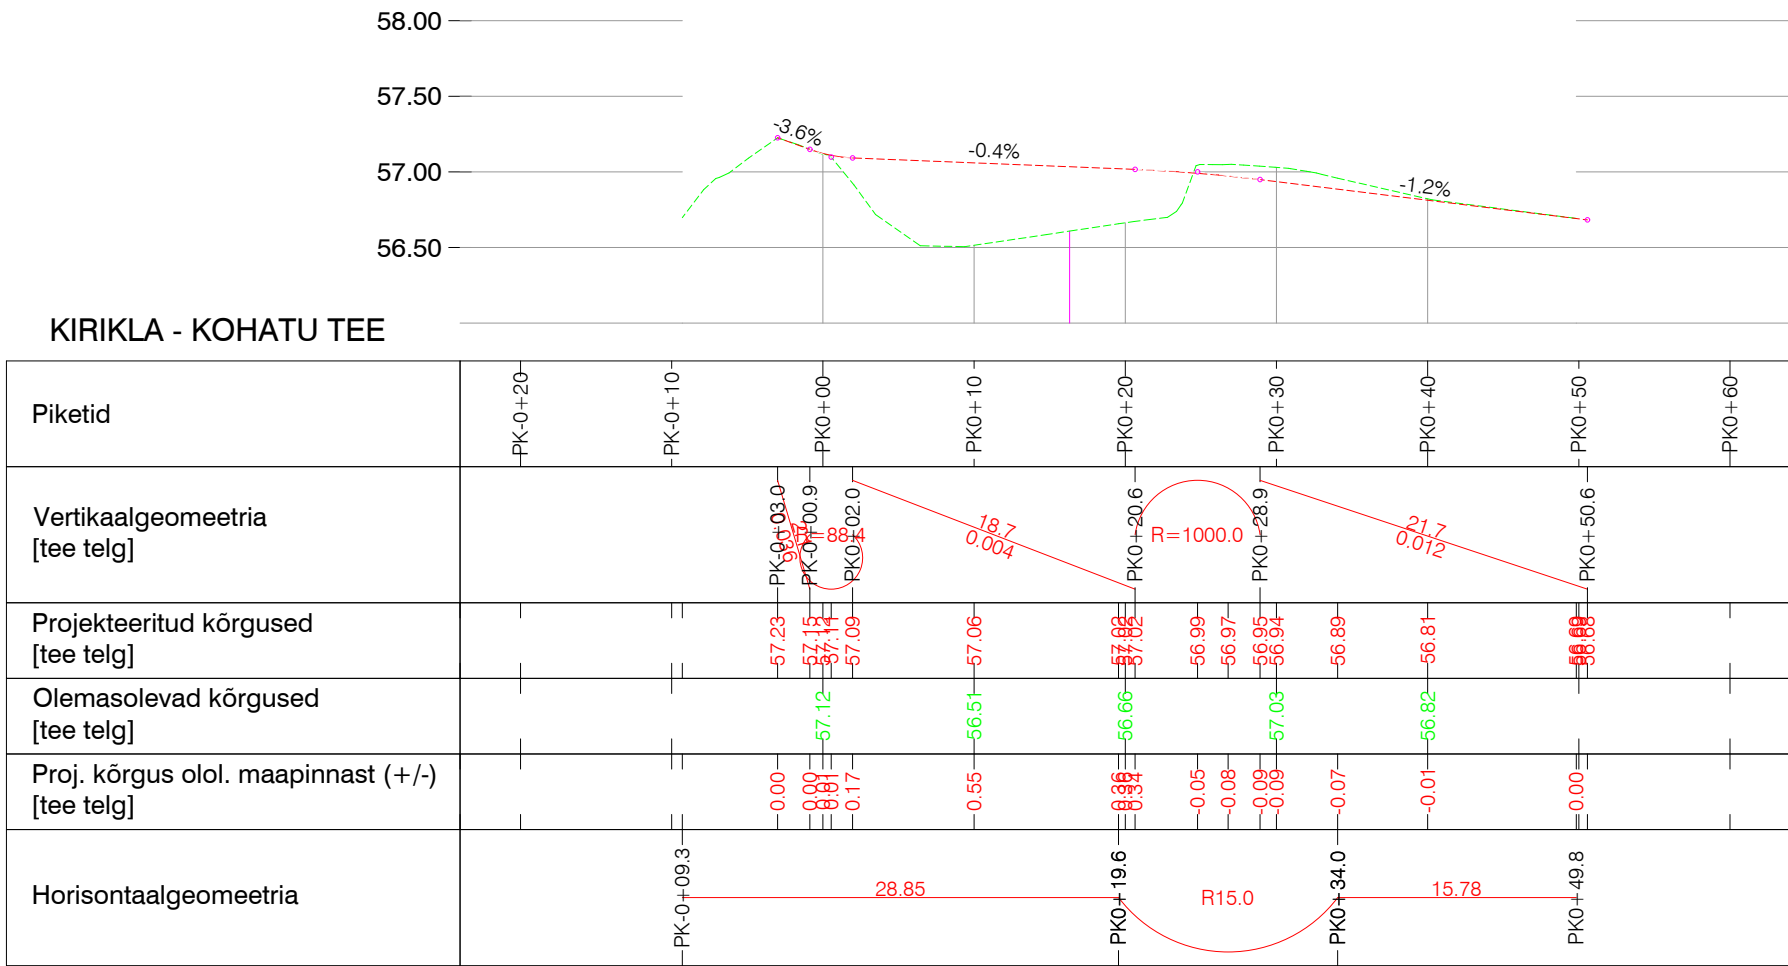

Tüüplõige

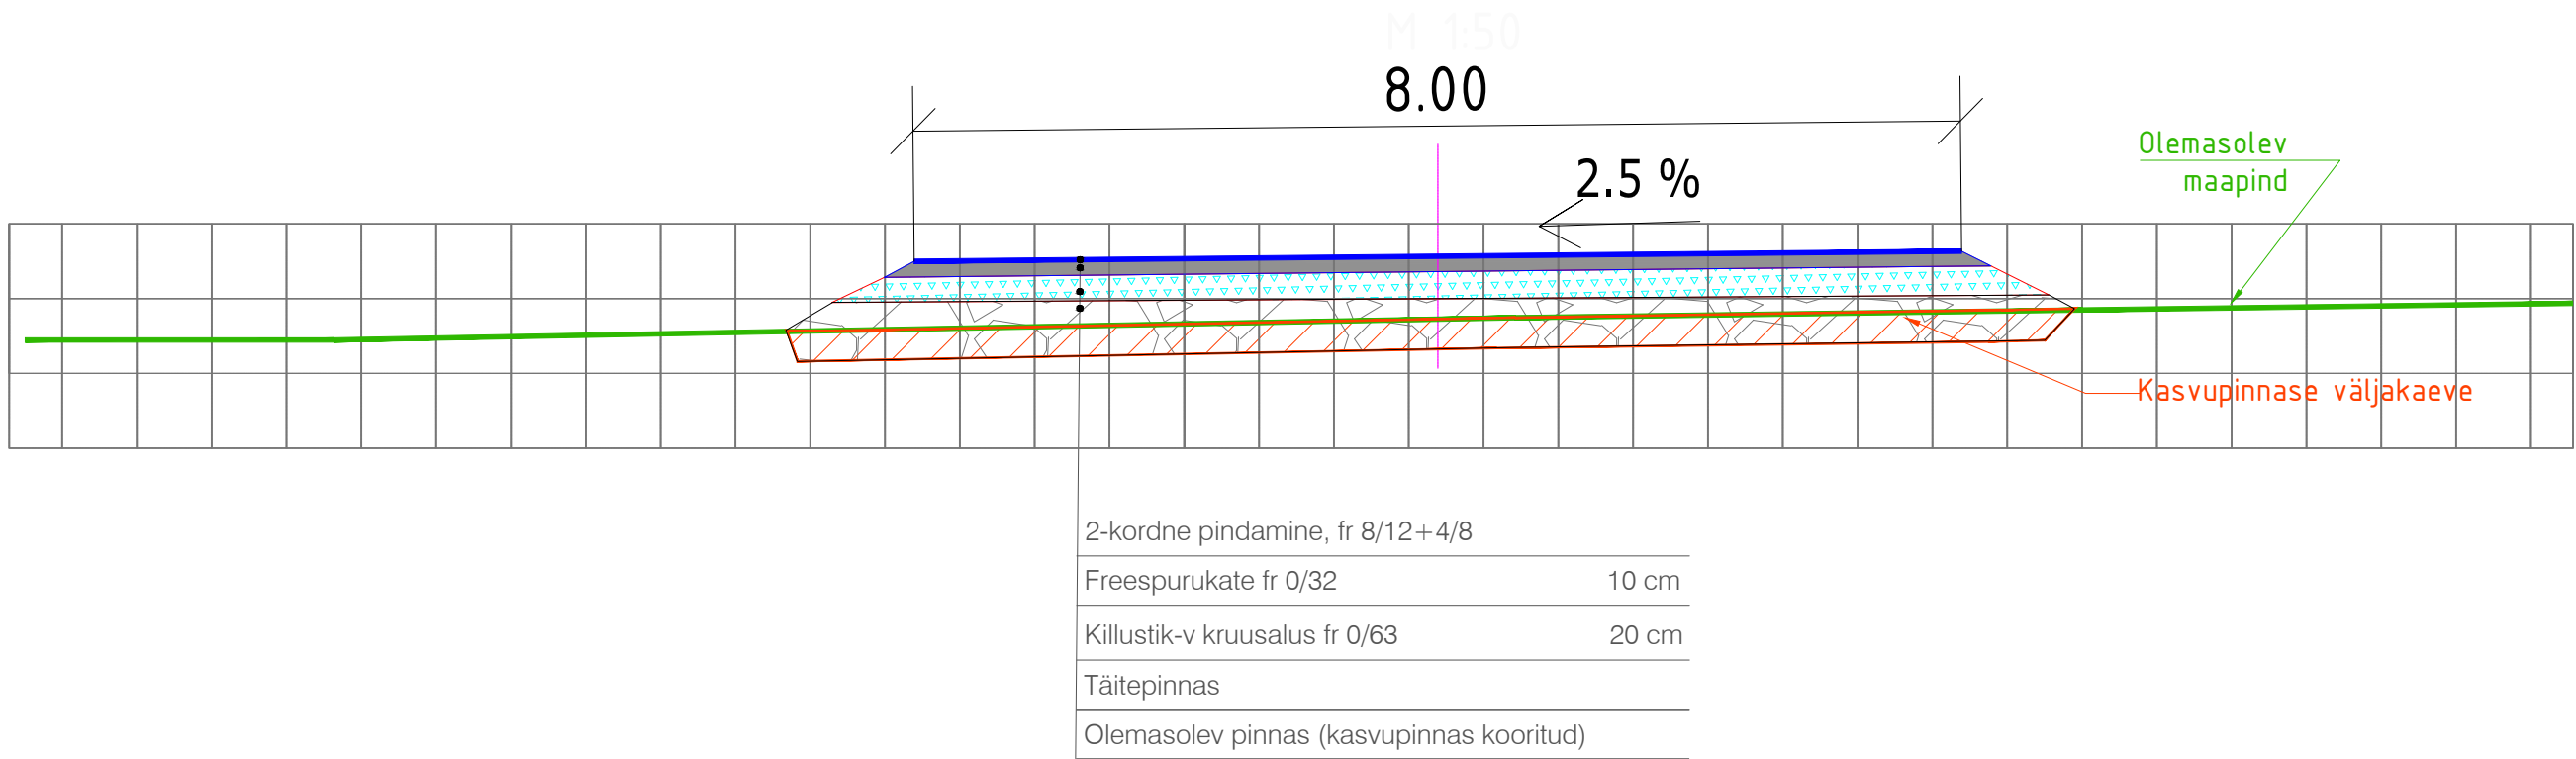

MÄRKUSED:

Koordinaadid: L-EST '97 SÜSTEEMIS

Kõrgused: EH2000

Katastripiirid: Maa-amet 04.11.2025

Geoalus	Autor: Rae Geodeesia OÜ		Too number: G-25-17		Möödistatud:	20.10.2025	
LEGIAN OÜ Võistluse tn 8, 10132, Tallinn Tel: +372 5101 146 pikiprofiil@legian.ee Registrikood: 14600726 / MTR-i reg nr EEP004524			Tellijä: Tariston AS				
			Projekti nimetus		Kirikla kruusakarjääri juurdepääs		
			Objekti asukoht		Saue vald, Kirikla küla		
Projekteerija	P.Part		Joonise nimetus		Tüüplõike ja pikiprofiil		
			Projekti number		Projekti staadium		Joonise number
			L033EP		Eelprojekt		TL-4-03
							Joonise mõõtkava
							1:500/1:50
							Kuupäev
							16.11.2025