



Ristumine maanteega "20125 Rapla ümbersõit", km 0,22  
(joonis "VT1575\_Asendiplaan" leht 1)

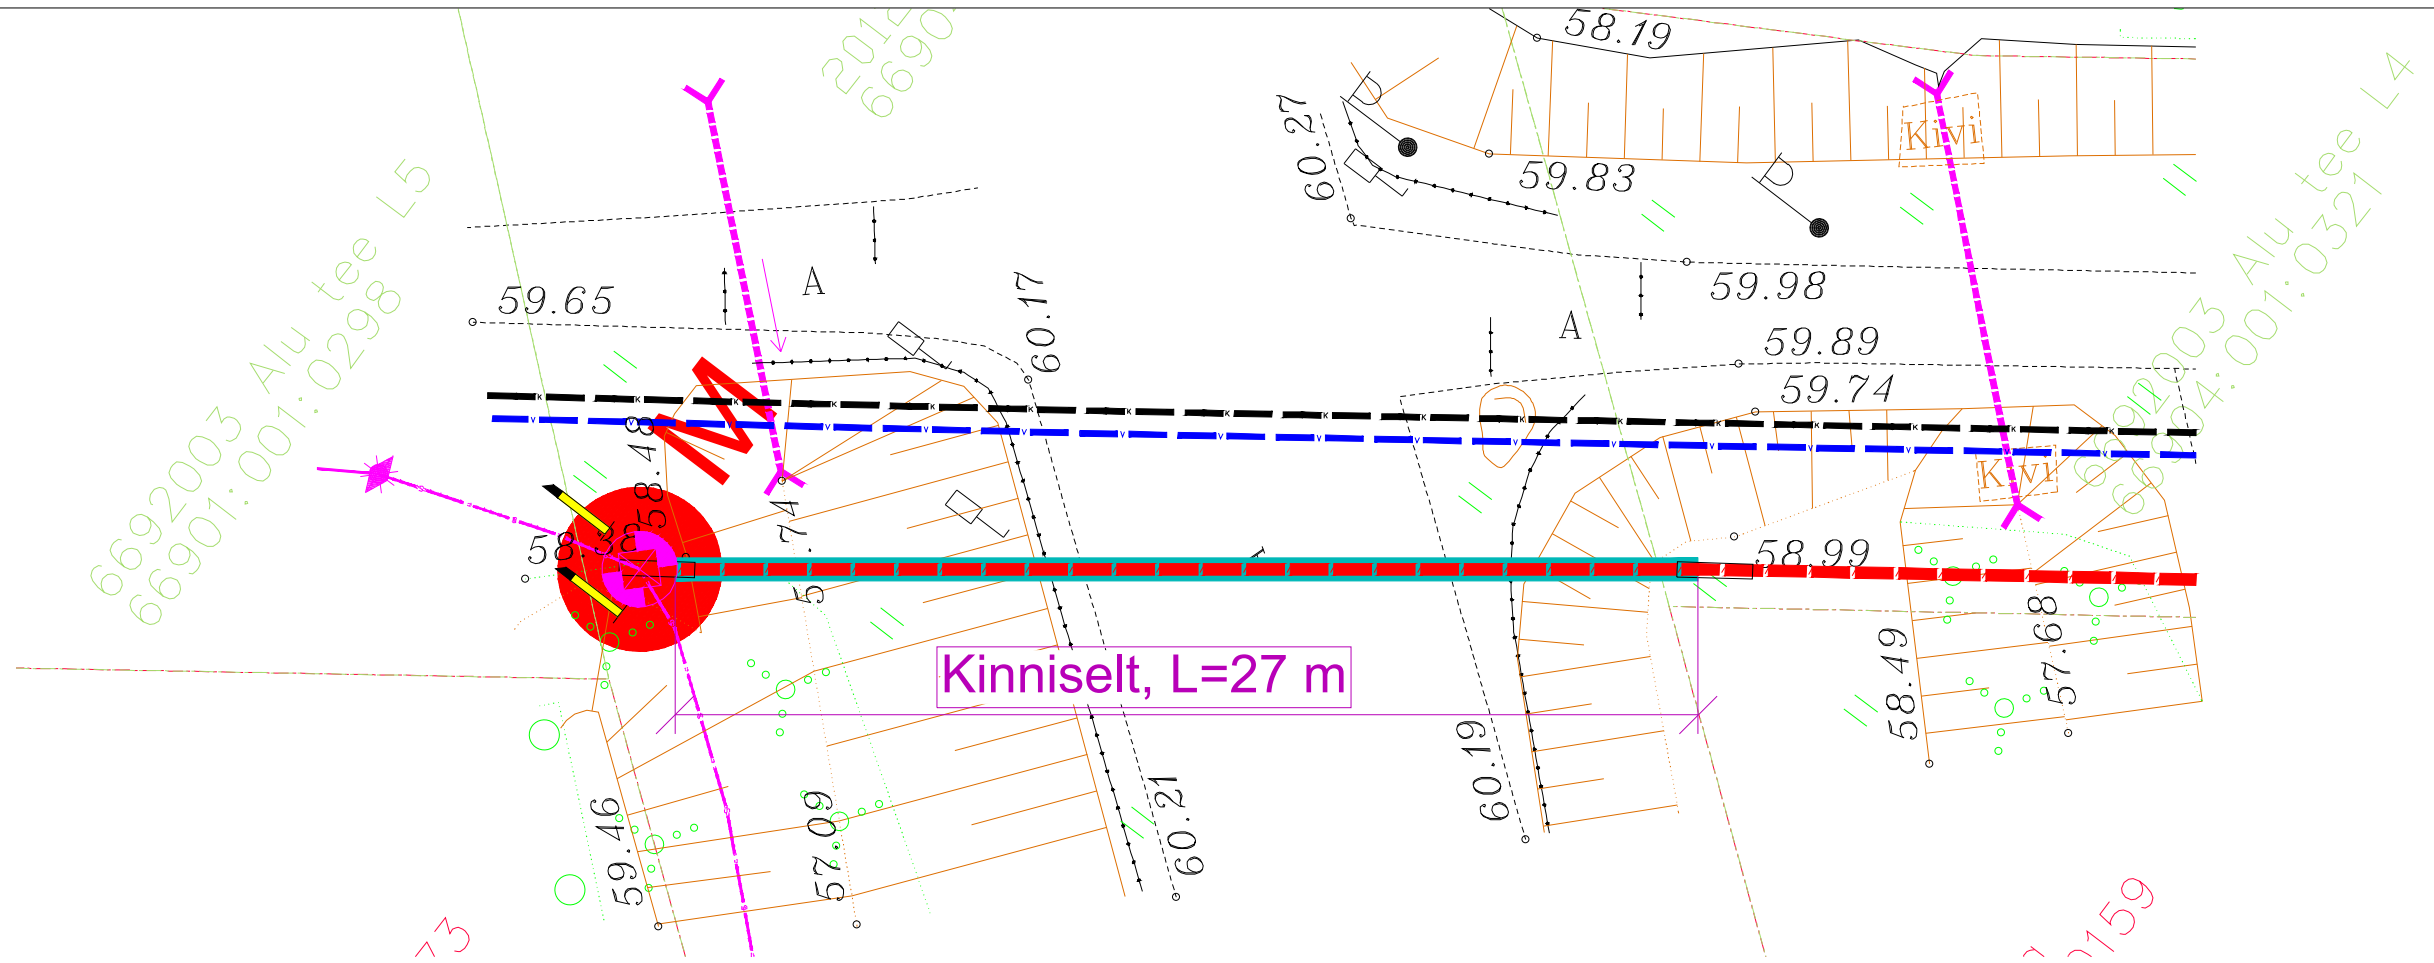

66901:001:0298  
6692003 Alu tee L5

66904:003:0444  
20125 Rapla ümbersõit

66904:001:0321  
6692003 Alu tee L4

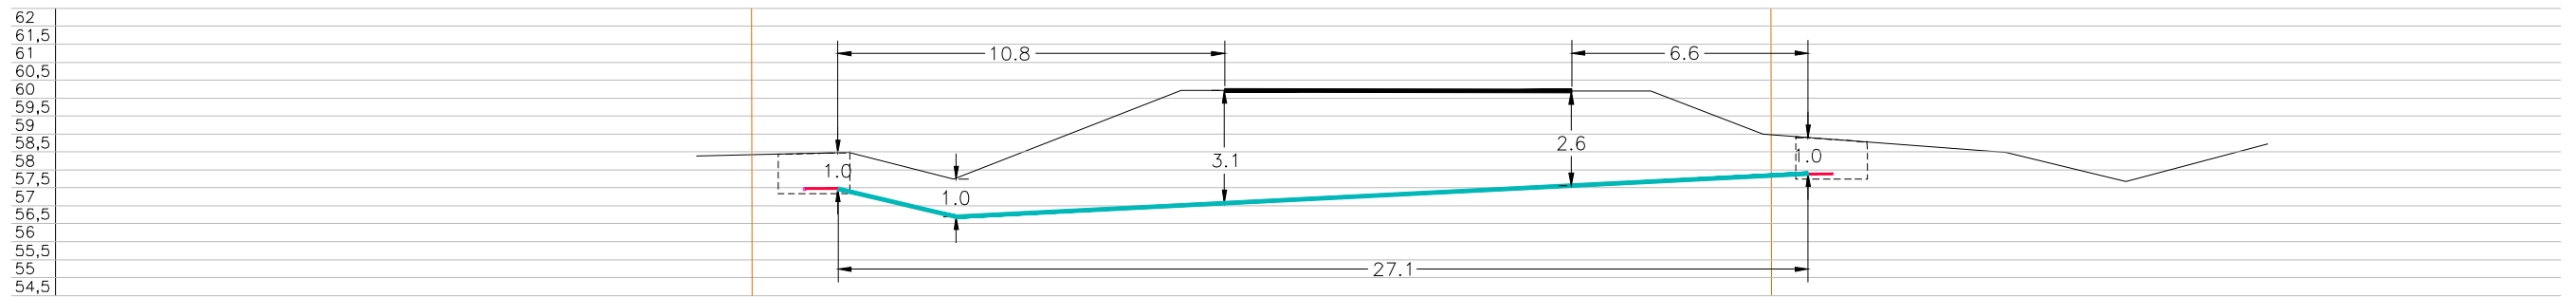

Tingmärgid alusplaani

	Projekteeritud maakaabel
	kaitsetorus kinnisel meetodil
	Olemasolev maapind
	Kinnistupiirid
	Kinnise läbiminek stardikaevik

ENNE TÖÖDE ALGUST SELGITADA VÄLJA TRASSIDE KÕRGUSED!!!



Ühiskond	OÜ Corle	Töö nr.	2021_V6_1	Leht	Lehti
Uustalu 2, Kose 75101				1	1
www.corle.ee		Projekt	VT1575 Passiivse elektroonilise side juurdepääsuvõrgu rajamine		
Telefon 6069300	Faks 6069308	Asukoht	Rapla maakond, Rapla vald		
Teostas	Anti Salura/allkirjastatud digitaalselt/		Rapla linn		
Kontrollis	Kaupo Kallak/allkirjastatud digitaalselt/		01.11.2021		
Tellijas	Enefit Connect OÜ	Joonis	Tööprojekt		
			Ristlõige		